


2 Besucherstellplätze

4 Carsharing-Stellplätze

5 Stellplätze für  
Hol- und  
Bringverkehr  
KITA

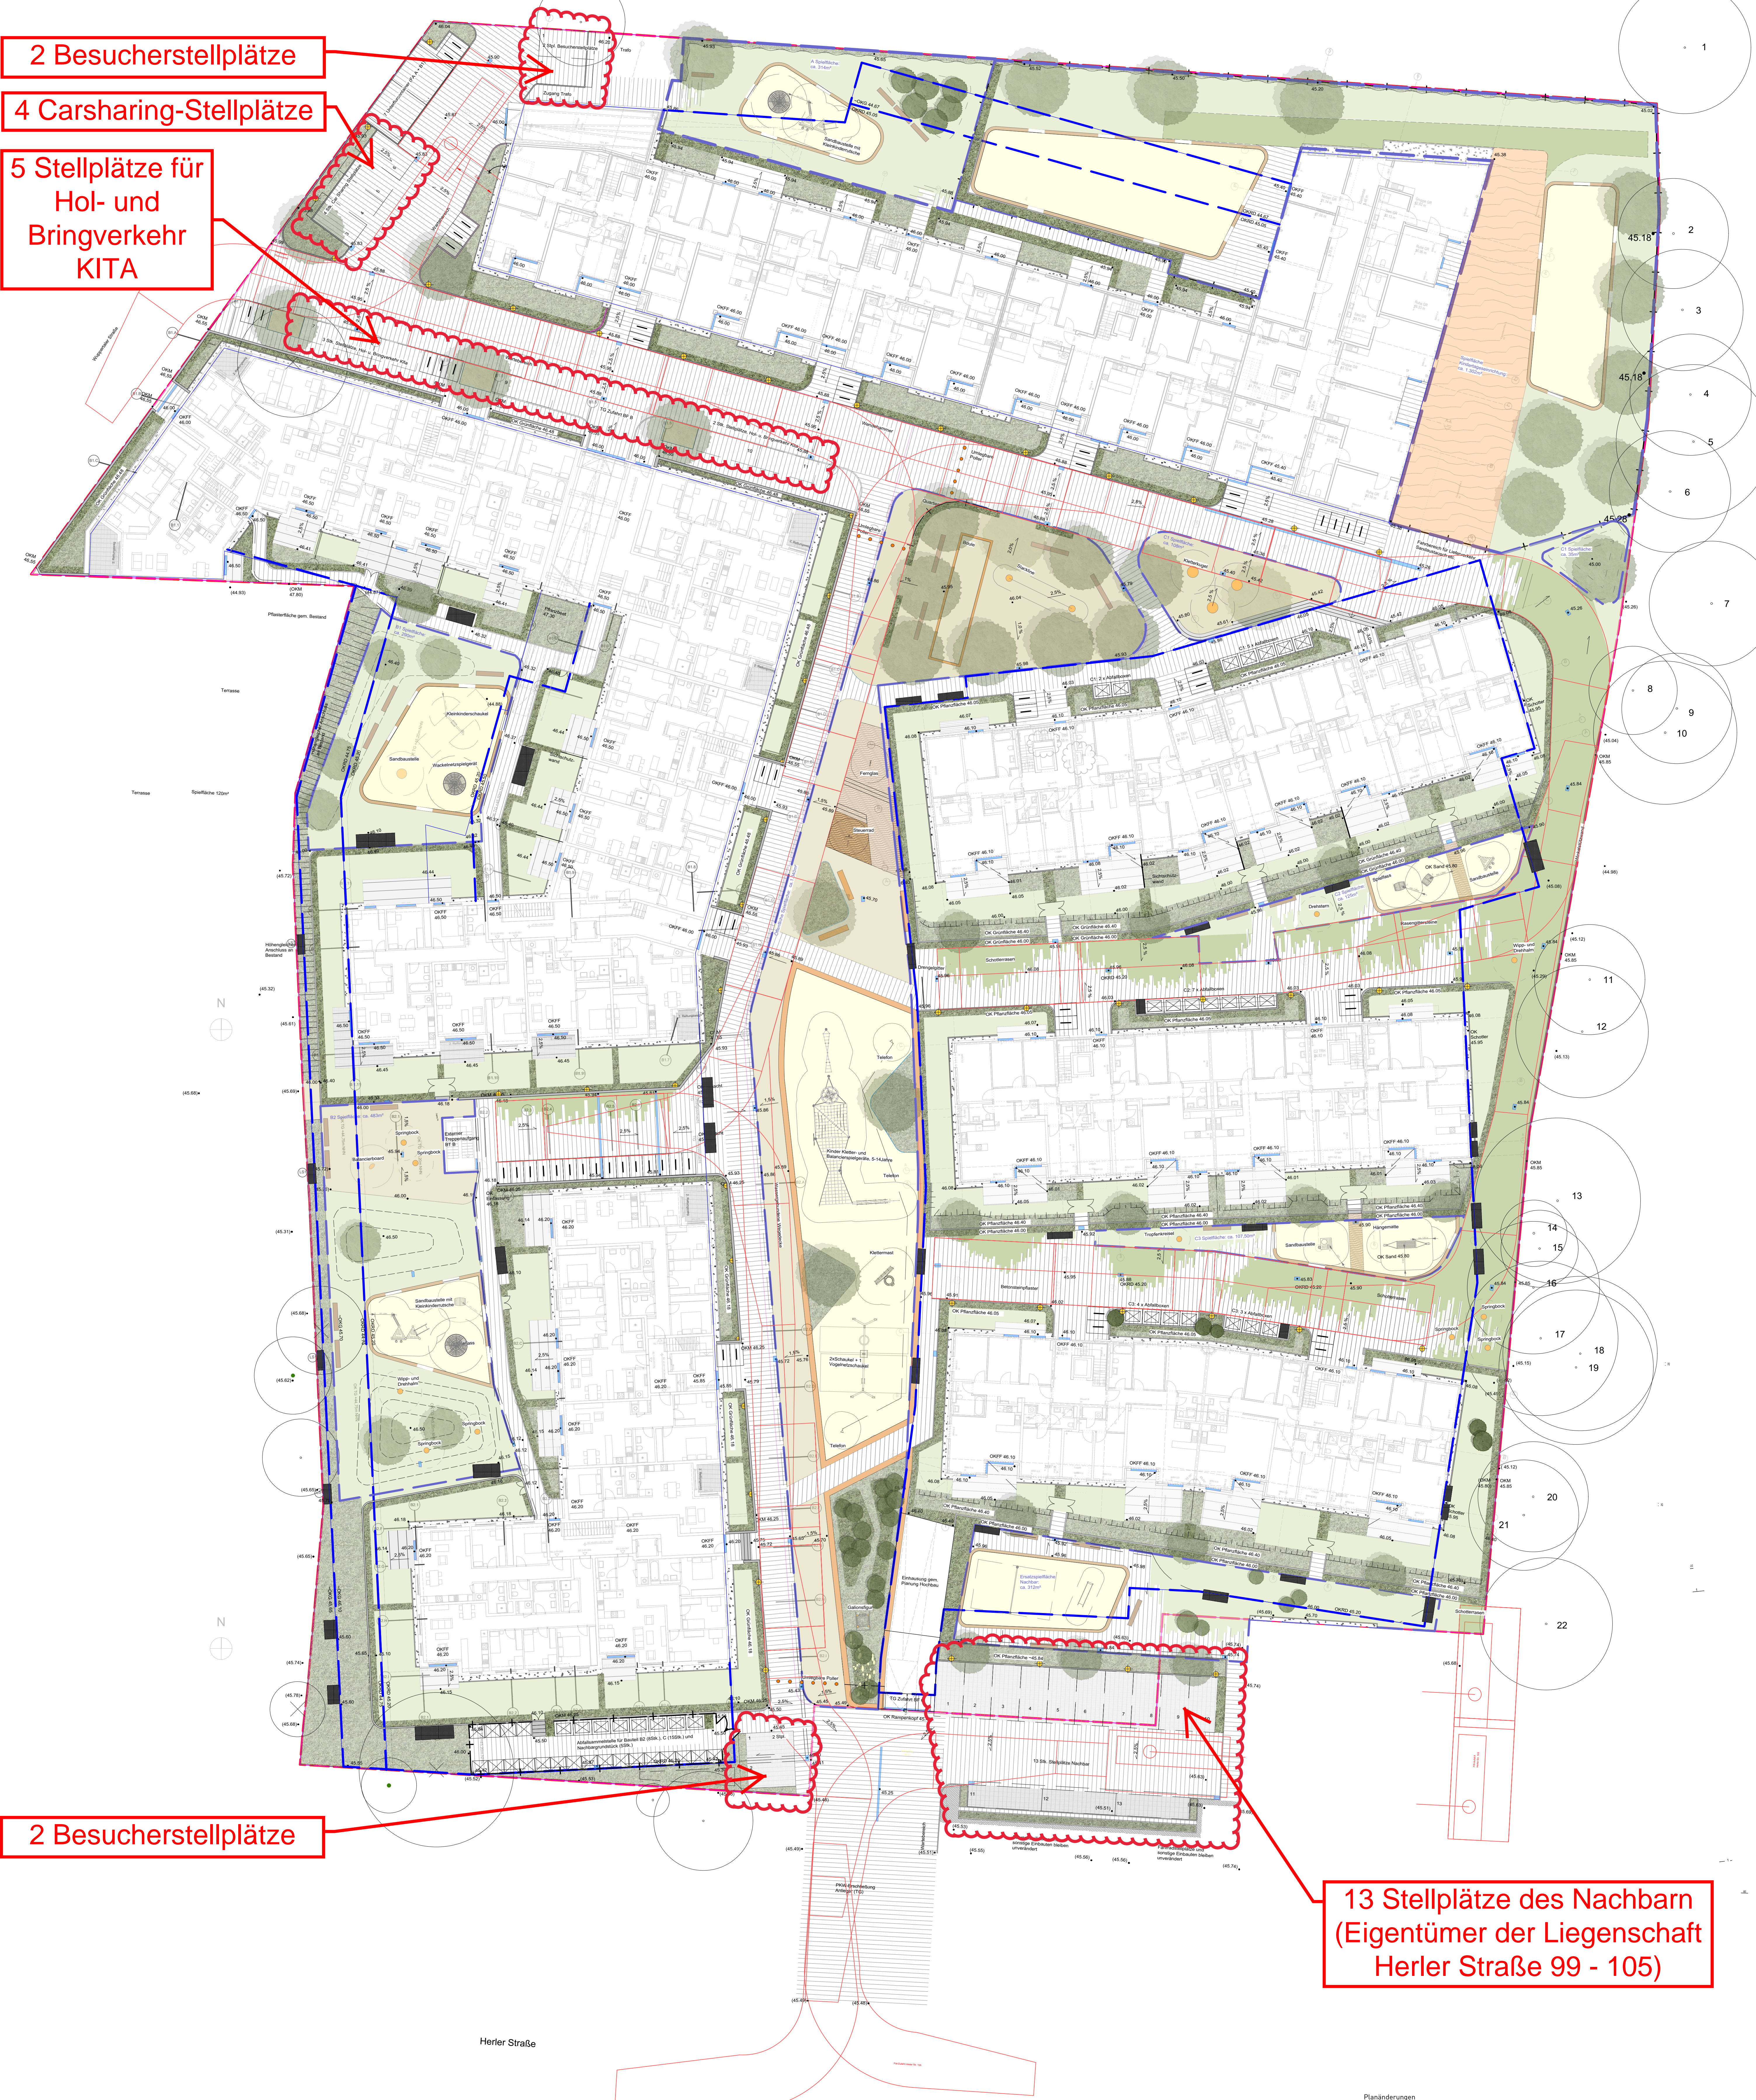

2 Besucherstellplätze

13 Stellplätze des Nachbarn  
(Eigentümer der Liegenschaft  
Herler Straße 99 - 105)

Legende		Ausstattung		009 Höhenplanung, Grundrisse, Abfall		21.01.2018 BS			
Befestigte Flächen	Wege und Fahrbahn		Abfallbox (Einhausung), 1,100l	008 Mietergärten BTC, Höhen, Spielgeräte, TG-Grenze u. Zufahrt, Weg BTB etc.	19.01.2018 BS				
	Rasenflächenpflaster		Abfallcontainer Steilplatz, 1,100l	007 Mietergärten BTC, Quierung Öffentlicher Spielbereich, Höhen	10.01.2018 BS				
	Feuerwehrbewegungsflächen		Fahrradanhelmbügel für 2xRäder	006 Allgemeine Überarbeitung	20.12.2017 AG				
	Holzterrasse		Zaunanlage	005 Allgemeine Überarbeitung Wegführung BT C2	13.12.2017 AG				
	Terrassenplatter		Tiefgaragenbelüftung	004 Allgemeine Überarbeitung	05.12.2017 AG				
Wassergebundene Wegegedcke			Linien	003 Allgemeine Überarbeitung	22.11.2017 BS				
				002 Allgemeine Überarbeitung	26.10.2017 BS				
Sandspelfläche				001 Anschlusshöhen BTC	13.09.2017 BS				
				000 Erstvorlage	28.04.2017 BS				
Grünflächen	Pflanzfläche, z.B. Gräser			Index	Änderungen/Ergänzungen				
	Rasen				Datum	Gezeichnet			
Baumpflanzung				Plangrundlagen					
				Verfasser	Bezeichnung	Datename	Datum		
				-				-	-
				Bauherr				Sachsenring 83   50677 Köln	
				WVM				Telefon: +49 (0)211 - 931290-71, Fax: -931290-90	
				Immobilien + Projektentwicklung GmbH				wilder-jaspers@wwm.de	
				Landschaftsarchitekt				Folkwangstraße 1	
								40178 Essen	
				förderlandschaftsarchitekten				Telefon: +49 (0)211 - 171 404-0, Fax: -20	
								buero@foerder-landschaftsarchitekten.de	
				Bauvorhaben				Herter Straße 1 Köln, Buchheim	
				Wohnquartier Herler Straße					
				Planinhalt				Lageplan, Gestaltung Außenanlagen - Übersicht	
				Projektnummer 1609		Plannummer 2410-AL-EN-LP-UEB-FR-001		Index 009	
				Planungsphase Entwurf		Maßstab 1:200		Norden	
				Bearbeitet MF/BS		Datum 05.01.2018			
				Gezeichnet BS/AG		Datename 2410-AL-EN-LP-UEB-FR-001			

Legende		Ausstattung	
Befestigte Flächen		Abfallbox (Einhäusung), 1.100l	
Weg und Fahrbahn		Abfallcontainer Stellplatz, 1.100l	
Rasenpflanzflächen		Fahrradabstellbox für 2xRäder	
Feuerwehrbewegungsflächen		Zaunanlage	
Holzterrasse		Tiefgaragenbelüftung	
Terrassenplattler		Linien	
Wassergebundene Wegegedecke		Grenze Vorhaben- und Erschließungsplan	
Sandspielfläche		Bewegungs- und Aufenthaltsflächen	
Grünflächen		Umschließung Tiefgaragen	
Pflanzfläche, z.B. Gräser		Spielbereiche	
Rasen		Höhen	
Baumpflanzung		Bestandshöhe	
		Planungshöhe	
		Überkante Fertigfußboden	
		Gefälle	