



Alle Maße sind geplante Maße und sind durch den AN eigenverantwortlich am Bau zu prüfen.
Zur Ausführung Positionspläne des Statikers beachten.
Dieser Plan gilt nur im Zusammenhang mit der statischen Berechnung und den dazugehörigen
Plänen/ dem Bodengutachten/ Wärmeschutznachweis/ Brandschutzkonzept.
Türhöhen (roh) und Fensterbrüstungen sind ab OKFF angegeben.

Hinweis:

Ausbildung von luftdichten Bauteilanschlüssen (auch Fenster) gemäß EnEV/ DIN 4108-7
Fensteranschluss (nach RAL) innen: dampft dicht, aussen: winddicht und dampfdiffusionsdicht
Außenmauerwerk: Innenputz entsprechend der Kalksandstein-Fachregeln (auch oberhalb der abgeh. Decken)
Brandschutz: nach Angabe der Fachplanung
Öffnungsrichtungen der Türen im KG nach Abstimmung Brandschutz. (Baugenehmigung)
Freie Lüftungsquerschnitte im KG nach Angaben TGA Planung und Abstimmung Statik.

Hinweis Abdichtung:

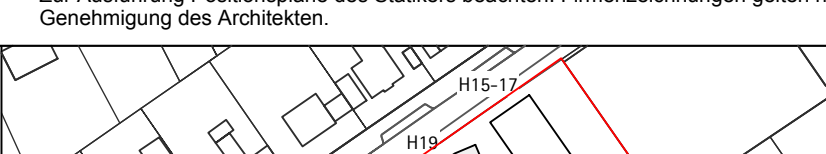
- DIN 18195-4 Abdichtung gegen Bodenfeuchte
- DIN 18195-6 Abdichtung gegen drückendes Wasser
- DIN 18195-8 Abdichtung über Bewegungsfugen
- DIN 18195-9 Durchdringungen, Übergänge, Abchlüsse
- DIN 18195-10 Schutzschichten und Schutzmaßnahmen

 
 WD200/100=Wanddurchbruch Breite/Höhe
  BD/DD Boden- o. Deckendurchbruch

Maßgebend für die Ausführung der Wand und Deckendurchbrüche ist der S+D Plan des Fachplaners.

Wanddurchbrüche OK=UK Rohdecke falls nicht anders angeben.

b	Eintragung Anstauhöhen Notenwässerung	1.8.16	za
a	Eintragung Anschlagspunkte (Sekuranten)	19.05.2016	za
INDEX:	BEMERKUNG	DATUM	NAME
PLANÄNDERUNGSLISTE			

PROJEKT	Neubau von Eigentumswohnungen Arnheimweg 15-19 48161 Münster-Gievenbeck		
	Haus 15-19 (Mietwohnungen) Das Brandverhalten der Baustoffe und die Feuerwiderstandsdauer der Bauteile sind dem liegenden Brandschutzkonzept zu entnehmen. Alle Maße sind gepaltete Maße und örtlich abzugleichen. Zur Ausführung Positionspläne des Statikers beachten. Firmenzeichnungen gelten nur mit Genehmigung des Architekten.		
ÜBERSICHTSPLAN			
HÖHEN	H19		GR.00 OKFF EG + 0,00 = 68,85 m ü.NHN

BAUHERR	 Wohn-Stadtbau Wohnungsunternehmen der Stadt Münster Steinfurter Straße 60 48149 Münster Tel: 0251/7008-01 Fax: 0251/7008-3000 E-Mail: info@wohnstadtbau.de Münster, den 01.08.2016 Unterschrift Bauherr				
ARCHITEKT	3 pass Architekt/innen Stadtplaner/innen Kusch Mayerle BDA Kreisdorf Straße 36 50670 Köln Telefon +49 (0)2 21 - 130 567 0 Telefax +49 (0)2 21 - 130 567 33 E-Mail: buero@3pass.de www.3pass.de Köln, den 01.08.2016 Unterschrift Architekt				
PLANUNGSPHASE	A AUSFÜHRUNGSPLANUNG				
STATUS					
PLANINHALT	Dachaufsicht				
PLANDATEN	MASSSTAB 1:50	ERSTDATUM 22.03.2016	ERSTELLUNGSDATUM 01.08.2016	BEARBEITER	FORMAT DIN A0
ZEICHNUNGS- NUMMER	A H19 GR.03				
				INDEX b	PLANNR 4196

Teilbildnummern:

4001/4070/4230