

Dachaufsicht

Legende	
Deckenausbildung	Bodenausbildung
<ul style="list-style-type: none"> STB-Decken Fertiggle, Stöße gespachtelt, weißer Strukturstrich Abhangende Gipskarton min. 12,5 mm, Raufaser Verputz min. 100 mm, Tiefengründung, Keilenschicht, Raufaser weiß Verfügu überstreicher Putzträgerplatte, weißer Dispersionsfarbstrich (Loggia 2 OG) Sichtbeton (Balkone) 	<ul style="list-style-type: none"> schw. Estrich, Betonwerkstein (Treppenhäuser) schw. Estrich, Fliesen R10 (Küche, Bäder) Zementstrich, Anstrich Beschichtung grau (Keller) Vinyllage auf Schwimmstrich (Z. Dielen, Flure) Platteneleg nach Bemattung (Ter., Balk., Loggia)
Wandausbildung	
<ul style="list-style-type: none"> Stahlbeton gespachtelt, weißer Dispersionsfarbstrich (Keller) Mauwerk gespachtelt, weißer Dispersionsfarbstrich (Keller) Innenstimmung mit GKG-Platten (Keller) Anstrich Latex, Latexplastik oder Glasestputz (Treppenh.) Gipsputz, Materialstärke 1,5 cm (Wohnungen) Fliesen, bis 1,25 m ü. OKFF (Bad) 	<ul style="list-style-type: none"> Fliesen, raumhoch (Dusche) 75 cm Fliesen, ab 0,85 m ü. OKFF (Küche) Kalkzementputz (Bad) WDVS (Loggia, Dachterrassen)

Alle Maße sind geplante Maße und sind durch den AN eigenverantwortlich am Bau zu prüfen.
 Zur Ausführung Positionspläne des Statikers beachten.
 Dieser Plan gilt nur im Zusammenhang mit der statischen Berechnung und den dazugehörigen Plänen/ dem Bodengutachten/ Wärmeschutznachweis/ Brandschutzkonzept.
 Türhöhen (roh) und Fensterbrüstungen sind ab OKFF angegeben.

Legende	
<ul style="list-style-type: none"> GK leichte Trennwand Mauwerk (n. Angabe Statik) Stahlbeton (n. Angabe Statik) Wärmegedämmung Gurkaster Standard: 1,025 m Gurkaster Küchen: 1,125 m elektrischer Antrieb für Rolläden Handkurbel 	<ul style="list-style-type: none"> rh = raumhoch RH = Raumhöhe (Rohmaß) ab OKFF / (Fertigmaß) ab OKFF BRH 4650 = Brüstungshöhe (Rohmaß) ab OKFF / (Fertigmaß) ab OKFF Raumstempel Raumnummer/Trennwand Fäche OKFF Untergang OKFF Stb Deckenausbildung Bodenausbildung Wandausbildung DEI/TEI/BE Dach-, Terrassen- und Balkonwasserung FE/NE Fassaden- und Notentwässerung WL Wandeuchte

Hinweis:
 Ausbildung von luftdichten Bauteilanschlüssen (auch Fenster) gemäß ENEV/ DIN 4108-7
 Fensteranschluss (nach RAL) innen: dempftlich, außen: winddicht und dampfdiffusionsstopp
 Außenmauerwerk: Innenseitig entsprechend der Kalksandstein-Fachregeln (auch oberhalb der abgeh. Decken)
 Brandschutz: nach Angabe Baugenehmigung, BauO, BauVO
 Öffnungsrichtungen der Türen im KG nach Abstimmung Brandschutz. (Baugenehmigung)
 Freie Lüftungsschnitte im KG nach Angaben TGA Planung und Abstimmung Statik.

Hinweis:
 - Außenanlage nach Fachplanung
 - Bopl./ Fundamentdurchgänge/ Grundleitungen/
 Revisionschächte nach Fachplanung


Hinweis Dach:
 - harte Bedachung n. DIN 4102
 - unbelüftete Dachkonstruktion n. DIN 4108 Teil 3
 - Abdichtung und Anschlüsse gem.
 Flachdachrichtlinien DIN 18155/ DIN 18531

Hinweis Abdichtung:
 - DIN 18155-4 Abdichtung gegen Bodenfeuchte
 - DIN 18155-6 Abdichtung gegen drückendes Wasser
 - DIN 18155-8 Abdichtung über Bewegungsfugen
 - DIN 18155-9 Durchdringungen, Übergänge, Abschlüsse
 - DIN 18155-10 Schutzschichten und Schutzmaßnahmen

WD200/100=Wanddurchbruch Breitenhöhe
 BD/DD Boden- o. Deckendurchbruch
 Maßgebend für die Ausführung der Wand und Deckendurchbrüche ist der S-D-Plan des Fachplaners.
 Wanddurchbrüche OK-LUK Rohdecke falls nicht anders angegeben.

INDEX	BEWERTUNG	DATUM	NAME
c	Eintragung Anbauhöhen Notentwässerung	01.08.2016	za
b	Eintragung Anschlagspunkte (Sekuranten)	19.05.2016	za
a	Anpassung Höhen mit OKFF	12.04.2016	oa

PROJEKT
 Neubau von Eigentumswohnungen
 Architekturbüro 21-29
 48161 Münster-Gievenbeck
Haus 21-29 (Eigentumswohnungen)
 Das Brandverhalten der Baustoffe und die Feuerwiderstandsdauer der Bauteile sind dem beizugebenden Brandschutzkonzept zu entnehmen.
 Alle Maße sind geplante Maße und ortslich abzugleichen.
 Zur Ausführung Positionspläne des Statikers beachten. Firmenzeichnungen gelten nur mit Genehmigung des Architekten.

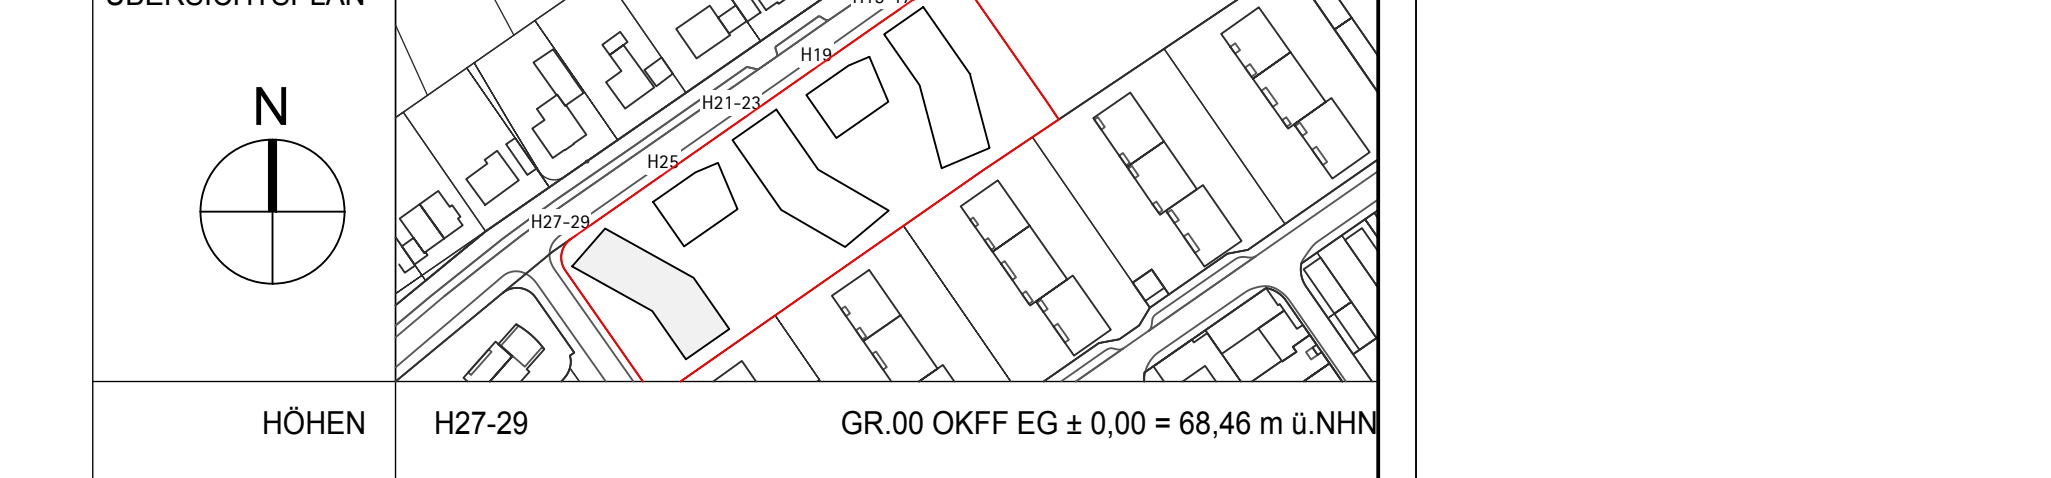

BAUHERR
 Wohn-Stadtbau
 Wohnungsentwickler der Stadt Münster
 Behrnhof Straße 60 48149 Münster
 Tel: 0251 7909-0 Fax: 0251 7909-300
 E-Mail: mh@wohnstadtbau.de
 Münster, den 01.08.2016
 Unterschrift Bauherr

ARCHITEKT
3pass
 Architektinnen Stadtplanerinnen
 Knoch-Münster 824
 Knoch-Straße 36
 48153 Knoch
 Telefon +49 (0)251 - 130 987 0
 Telefax +49 (0)251 - 130 987 33
 E-Mail: team@3pass.de
 www.3pass.de
 Köln, den 01.08.2016
 Unterschrift Architekt

PLANUNGSPHASE	A AUSFÜHRUNGSPLANUNG
STATUS	
PLANINHALT	Dachaufsicht
PLANDATEN	MASSTAB 1:50 ERSTDATUM 22.03.2016 ERSTELLUNGSDATUM 01.08.2016 BEARBEITER za/bw FORMAT DIN A0
ZEICHNUNGS-NUMMER	A H27-29 GR.03 INDEX C PLANNER 4496

Teilbildnummern:
 4004/4073/4530