

| Legende | |
|---------|---|
| | STB-Decken Fertigteile, Stöße gepackt, weißer Stukturstrich |
| | Mauwerk gepackt, weißer Dispersionsfarbstrich (Keller) |
| | Anstrich Latex, Latexputz oder Gipsbetondecke (Treppen) |
| | Gipsputz, Materialstärke 1,5 cm (Wohnungen) |
| | Fleisen bis 1,25 m O.K.F.F. (Bad) |
| | schw. Estrich, Betonwerkstein (Treppenläufer) |
| | schw. Estrich, Fleisen R10 (Küche, Bad) |
| | Zementestrich, Anstrich Beschichtung grau (Keller) |
| | Vorbereitung auf Schwemmstrich (Z., Dielen, Flure) |
| | Plattenbelag nach Bemesslung (Ter., Balk., Loggia) |

Alle Maße sind geplante Maße und sind durch den AEN eigenverantwortlich am Bau zu prüfen.
Zur Ausführung Positionspläne des Statikers beachten.
Dieser Plan gilt nur im Zusammenhang mit der statischen Berechnung und den dazugehörigen Plänen (dem Bodenschichtplan) Wärmeschutznachweis! Brandschutzkonzept.
Türhohlen (roh) und Fensterbrüstungen sind ab OKFF angeben.

| Legende | |
|---------|---|
| | OK leichte Trennwand |
| | Mauwerk (n. Angabe Statik) |
| | Stahlbeton (n. Angabe Statik) |
| | Wärmedämmung |
| | Curtain Standard: 1,025 m |
| | Curtain ab OKFF |
| | Curtain ab OKFF (Achse) ab OKFF |
| | elektrischer Antrieb für Rolläden |
| | Handturbel |
| | BRH 450 = Brüstungshöhe |
| | RH = Raumhöhe |
| | ab OKFF bis UKSO |
| | Fertigputz OKFF |
| | rauhloch |
| | Fliese raumhoch (Dusche) |
| | 75 cm Fliese, ab 0,85 m u. OKFF (Küche) |
| | Kalkzementputz (Bad) |
| | WDVS Loggia (Dachterrasse) |
| | Deckenausbildung |
| | Bodenabsbildung |
| | Wandausbildung |
| | DE/TE/BE: Dach-, Terrasse- und Balkonentwässerung |
| | FE/NE: Fassaden- und Notentwässerung |
| | WL: Wandeuchte |

Hinweis:
Ausbildung von luftdichten Bauteilanschlüssen (auch Fenster) gemäß ENEC DIN 4108-7
Fensteranschluss (nach RAL) innen: dampfticht, aussen: winddicht und dampfdiffusionsoffen
Außenmauerwerk: Innenputz entsprechend der Kalksandstein-Fachregeln (auch oberhalb der abgeh. Decken)
Brandschutz: nach Angabe der Fachplanung
Öffnungsrichtungen der Türen im KG nach Abstimmung Brandschutz. (Baugenehmigung)
Freie Lüftungsschritte im KG nach Angaben TGA-Planung und Abstimmung Statik.

Hinweis:
- Außenanlage nach Fachplanung
- Bspgl.: Fundamentdurchgänge Grundlagungen/
- Revisionsschächte nach Fachplanung
- "offene" Plattenenden mit Abschlussprofilen
- "offene" Putzanten mit Abschlussprofilen

Hinweis Dach:
- harte Bedachung n. DIN 4102
- unbelüftete Dachkonstruktion n. DIN 4108 Teil 3
- Abdichtung und Anschlüsse gem.:
- Fachsachverständiger DIN 18195 DIN 18531


Hinweis Abdichtung:
- DIN 18195-4 Abdichtung gegen Bodenfeuchte
- DIN 18195-6 Abdichtung gegen drückendes Wasser
- DIN 18195-8 Abdichtung über Bewegungsfugen
- DIN 18195-9 Durchdringungen, Übergänge, Anschlüsse
- DIN 18195-10 Schutzschichten und Schutzmaßnahme

WD200/100-Wanddurchbruch Breite/Höhe
BD/OD Boden- u. Deckendurchbruch
Maßgebend für die Ausführung der Wand und Deckendurchbrüche ist der S-D-Plan des Fachplaners.
Wanddurchbrüche OK-LUK Röhrendicke falls nicht anders angegeben.

| INDEX | BEWERTUNG | Position | Bauelement | WANDERUNG | DATUM | NAME |
|-------|-----------------------------|------------|------------|-----------|-------|------|
| c | Planort u. Geländeerfüllung | 12.12.2016 | za | | | |
| d | Position Bewegungsfugen MW | 12.07.2016 | bv | | | |
| e | Position Bauelementänderung | 30.05.2016 | zabw | | | |

PLANÄNDERUNGSLISTE

PROJEKT
Neubau von Eigentumswohnungen
Am Helmweg 15-19
45151 Münster-Gievenbeck
Haus 15-19 (Mietwohnungen)
Das Bauprojekt ist Bestandteil der Bauleiste und die Bauelemente sind durch die Bauleiste und dem Bauelementenverzeichnis zu entnehmen.
Alle Maße sind geplante Maße und sind abzugeben.
Zur Ausführung Positionspläne des Statikers beachten. Firmenzeichnungen gelten nur mit Genehmigung des Architekten.

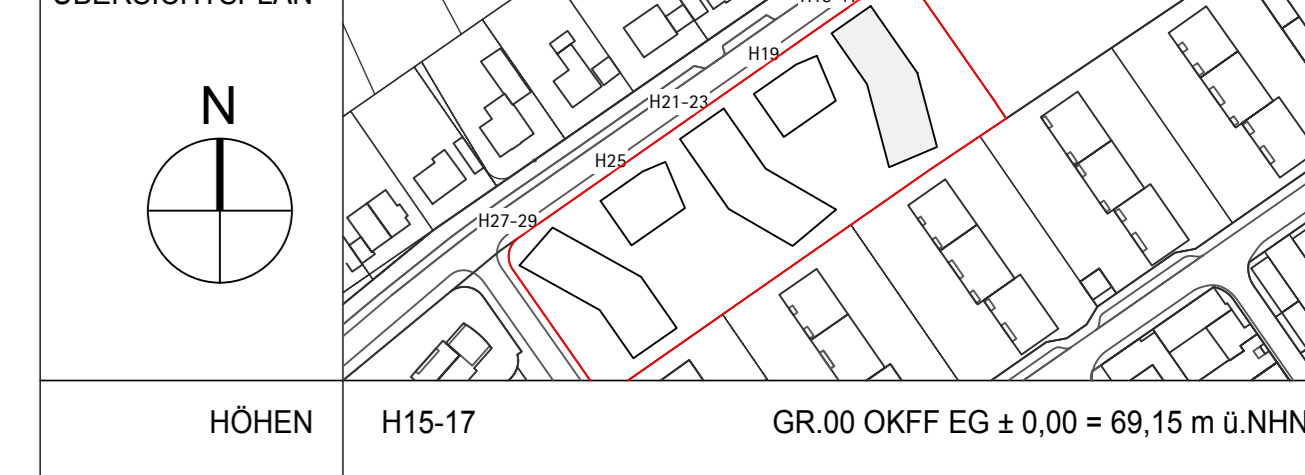

| | | |
|-------------------|---|---|
| BAUHERR | Wöhrn-Stadtbau Bürgermeisteramt der Stadt Münster Oberluter Straße 10 48149 Münster Tel: 0251 206-0 Fax: 0251 7009-300 E-Mail: info@stadtbaue.de | Münster, den 30.01.2017 Unterschrift Bauherr |
| ARCHITEKT | 3pass Architekten-Studioarchitekten Kurt Meyer 30A Kortelke Straße 30 48151 Münster Tel: 0251 21 100 907 33 E-Mail: info@3pass.de www.3pass.de | Münster, den 30.01.2017 Unterschrift Architekt |
| PLANUNGSPHASE | A AUSFÜHRUNGSPLANUNG | |
| STATUS | | |
| PLANINHALT | Ansicht SW SO NO NW | |
| PLANDATEN | MASSSTAB 1:50 | ERSTDATUM 15.12.2015 |
| ZEICHNUNGS-NUMMER | ERSTELLDATUM 30.01.2017 | BEARBEITER zabw |
| | FORMAT DIN A0 | PLANNR 4094 |