




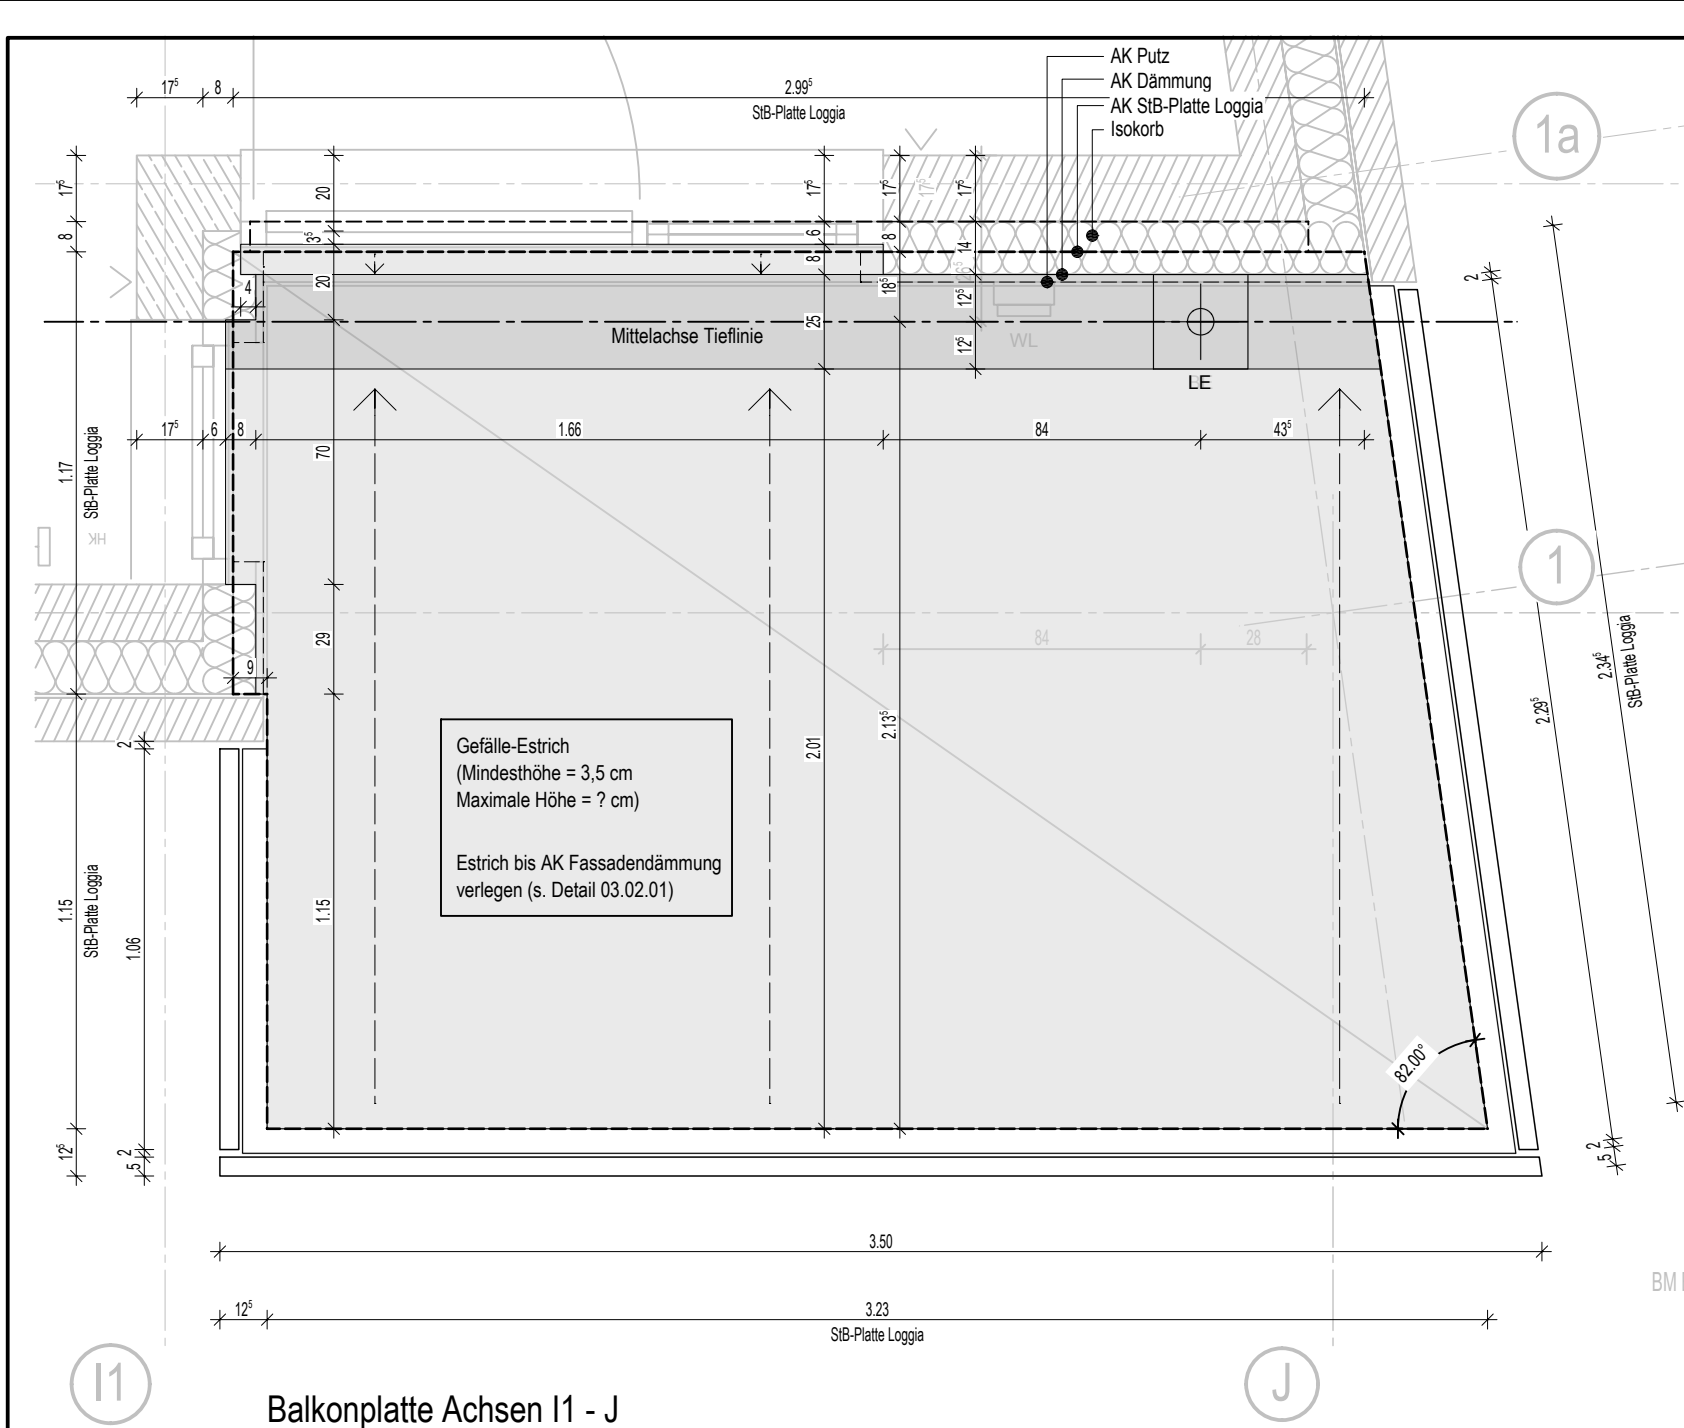


Balkonplatte Achsen I1 - J

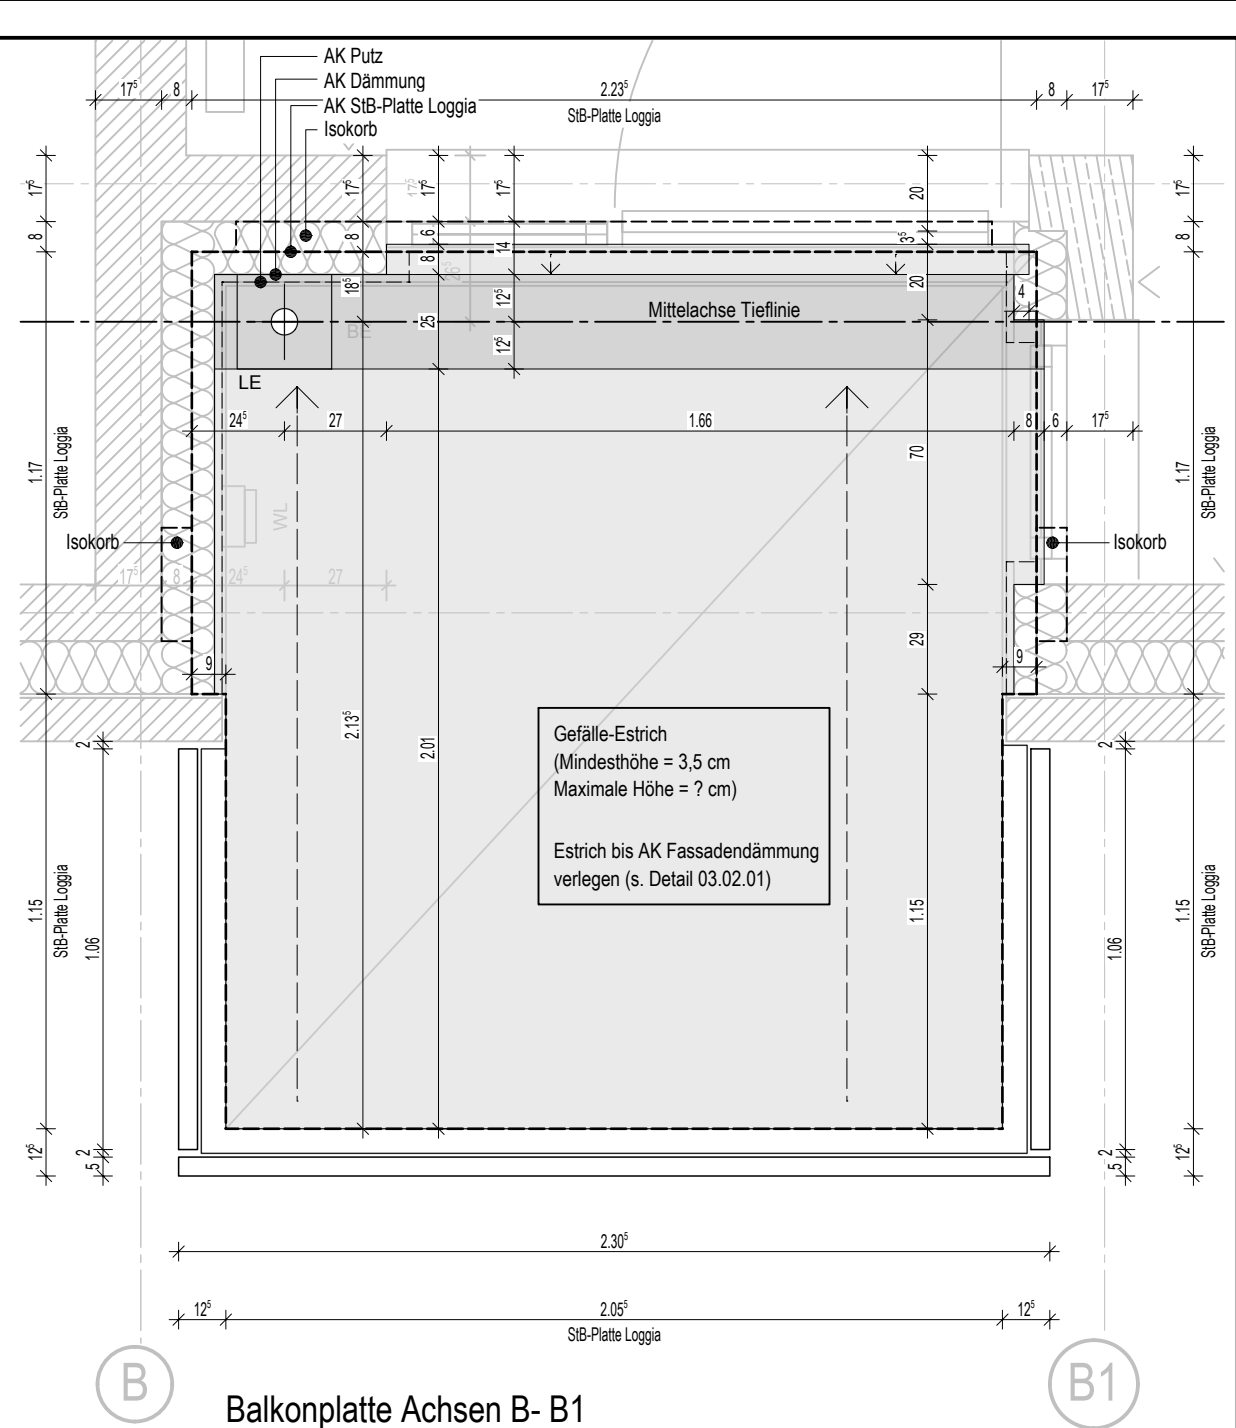

Balkonplatte Achsen B- B1

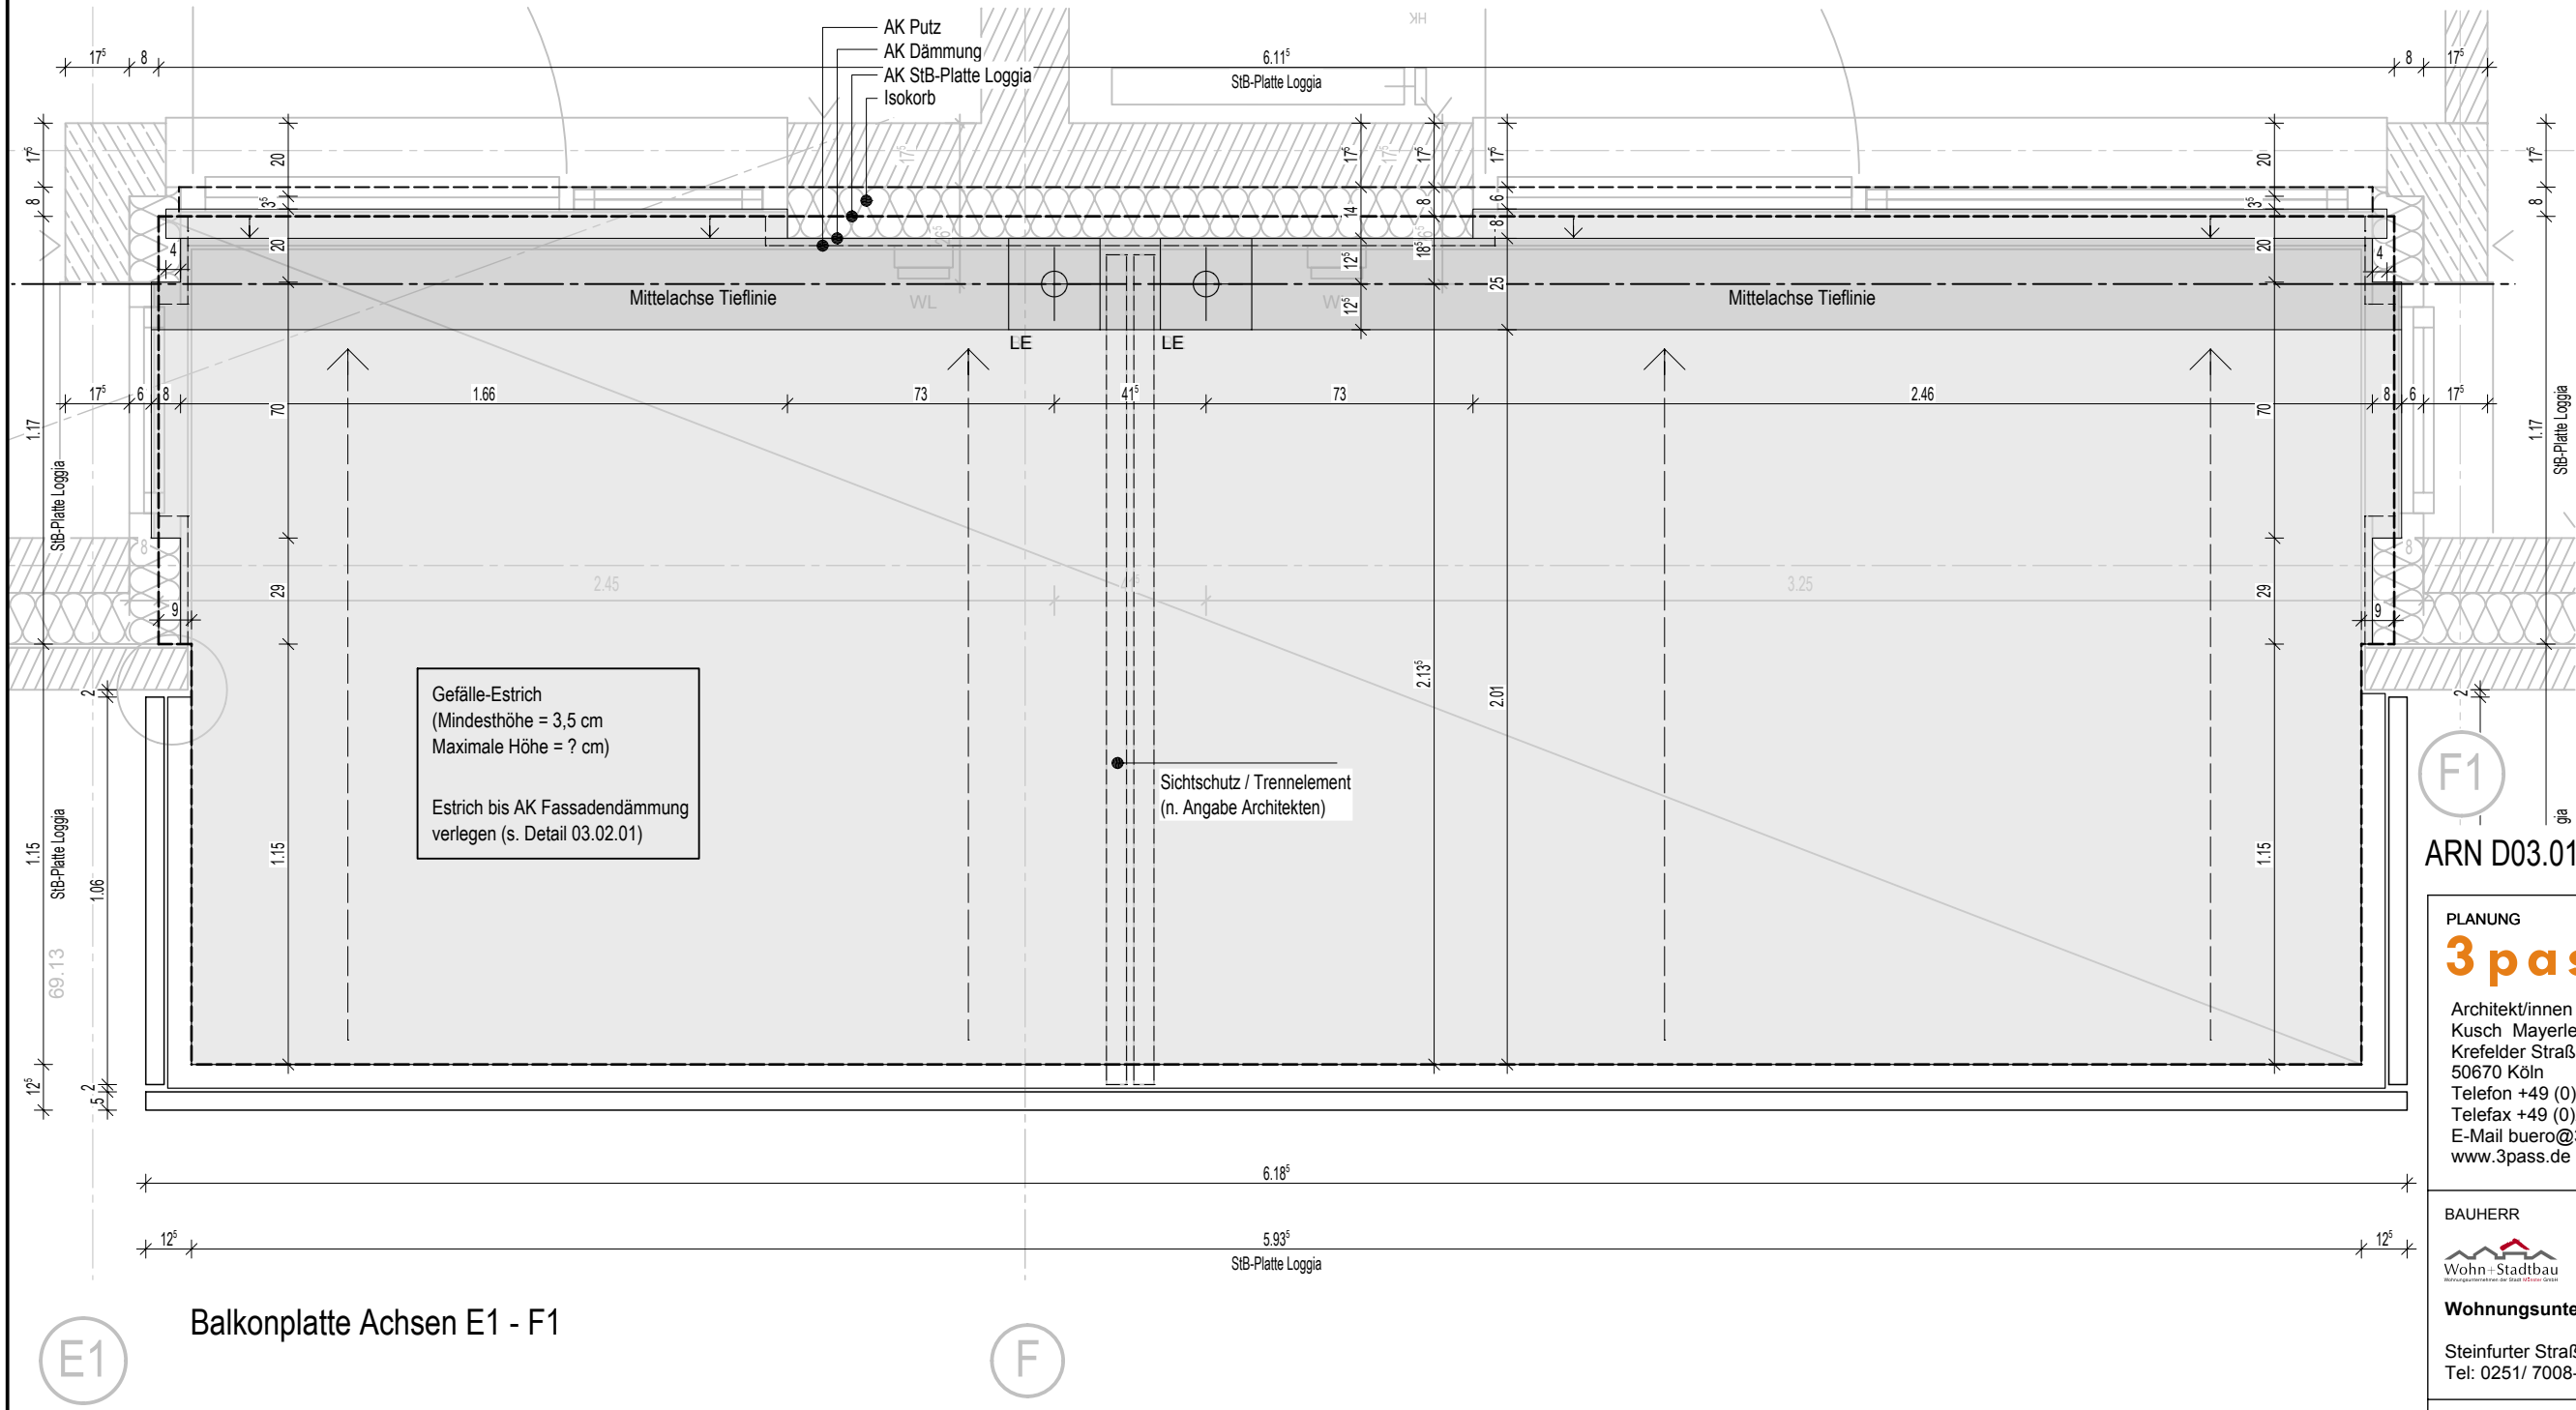

Balkonplatte Achsen E1 - F1

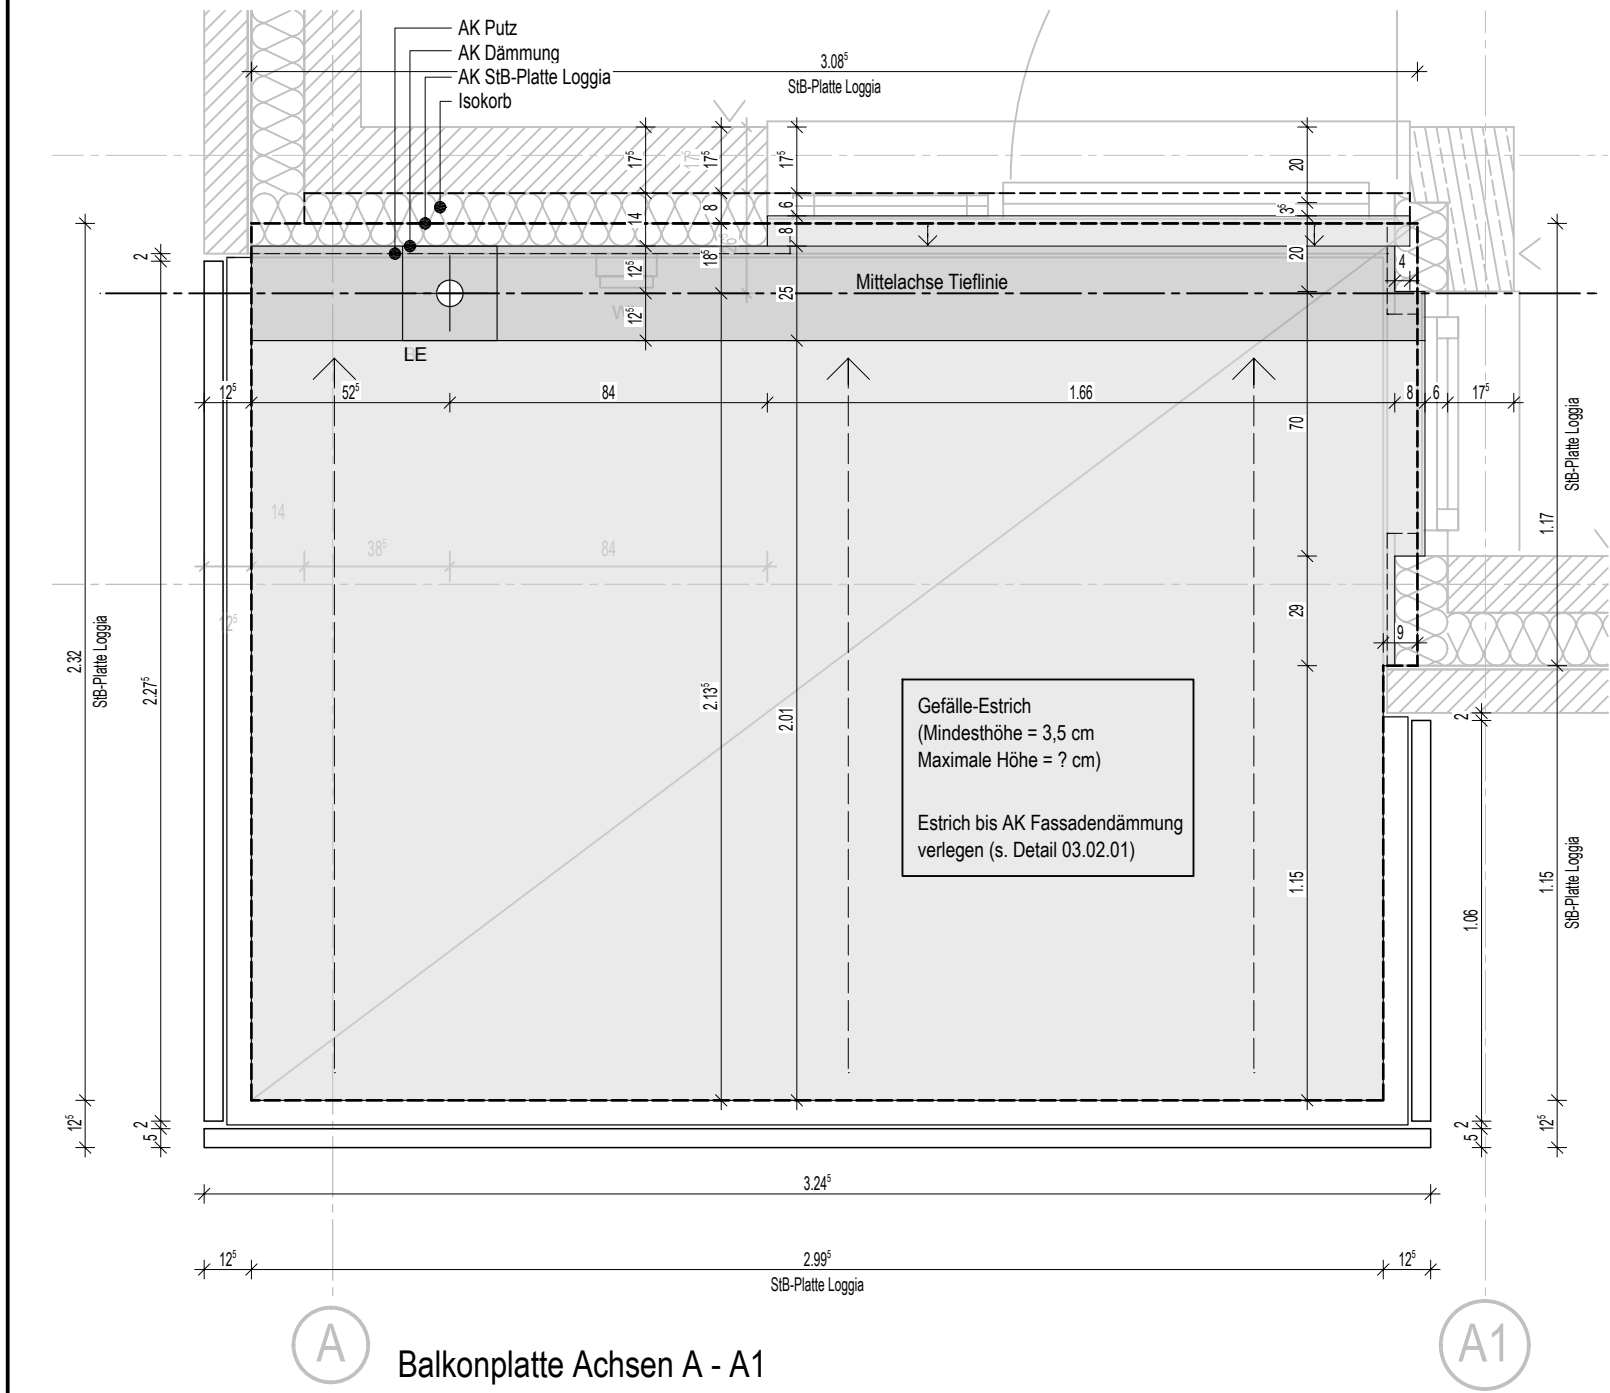

Balkonplatte Achsen A - A1

ARN D03.01.02 Loggien H15-17 Übersicht GR.

PLANUNG 3pass Architekt/innen Stadtplaner/innen Kusch Mayerle BDA Krefelder Straße 36 50670 Köln Telefon +49 (0)2 21 - 130 567 0 Telefax +49 (0)2 21 - 130 567 33 E-Mail buero@3pass.de www.3pass.de			
BAUHERR Wohnungsunternehmen der Stadt Münster Steinfurter Straße 60 48149 Münster Tel: 0251/ 7008-01 Fax: 0251/ 7008-300			
PROJEKT Neubau von gefördertem Wohnungsbau und Eigentumswohnungen Arnheimweg 15-29 48161 Münster-Gievenbeck Haus 15-17 (Mietwohnungen)			
Alle Maße sind geplante Maße und örtlich abzugleichen. Zur Ausführung Positionspläne des Statikers beachten. Firmenzeichnungen gelten nur mit Genehmigung des Architekten.			
			
</			

Teilbildnummern:
4000/4110/5151