
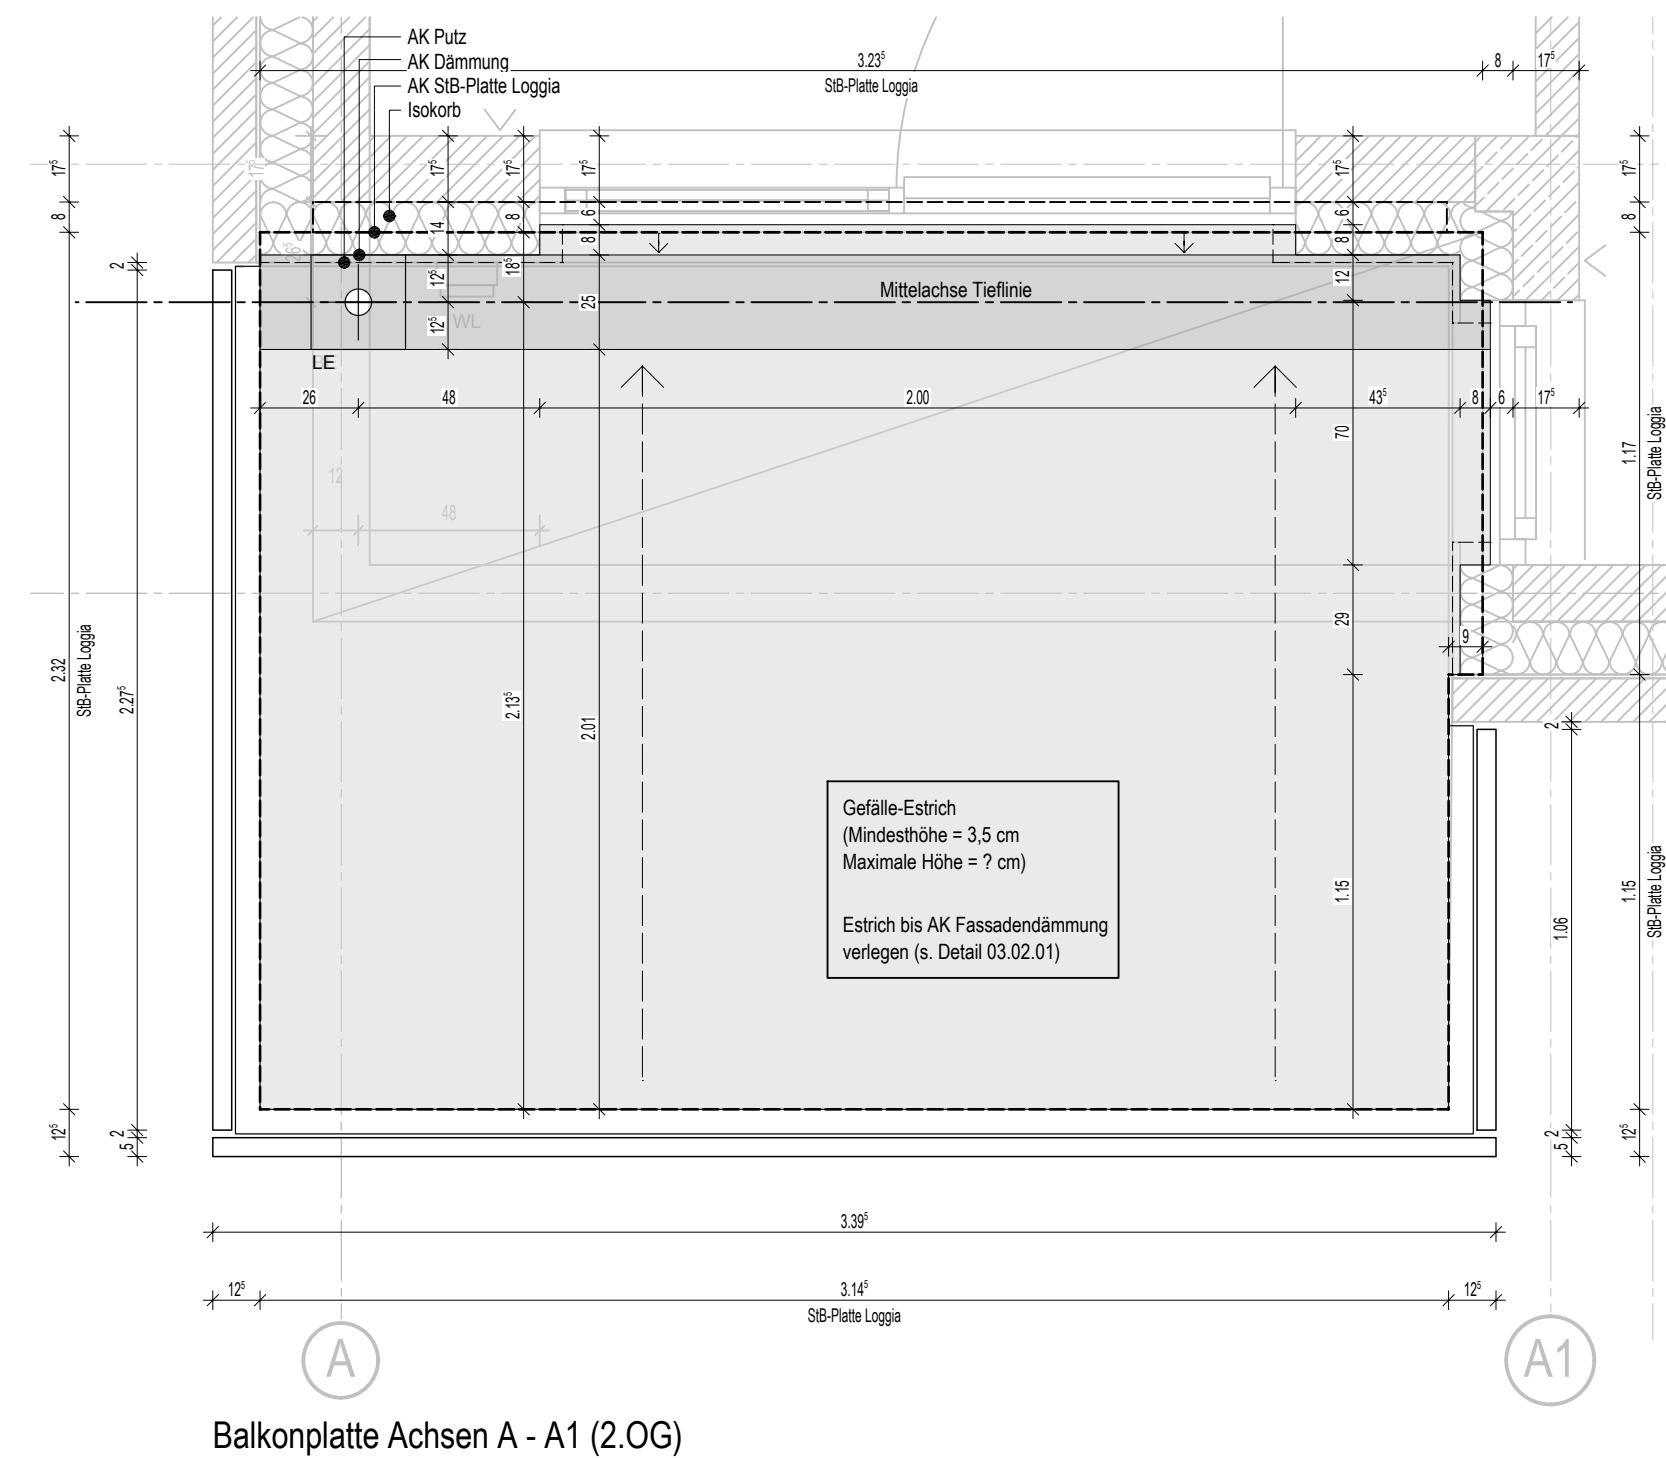
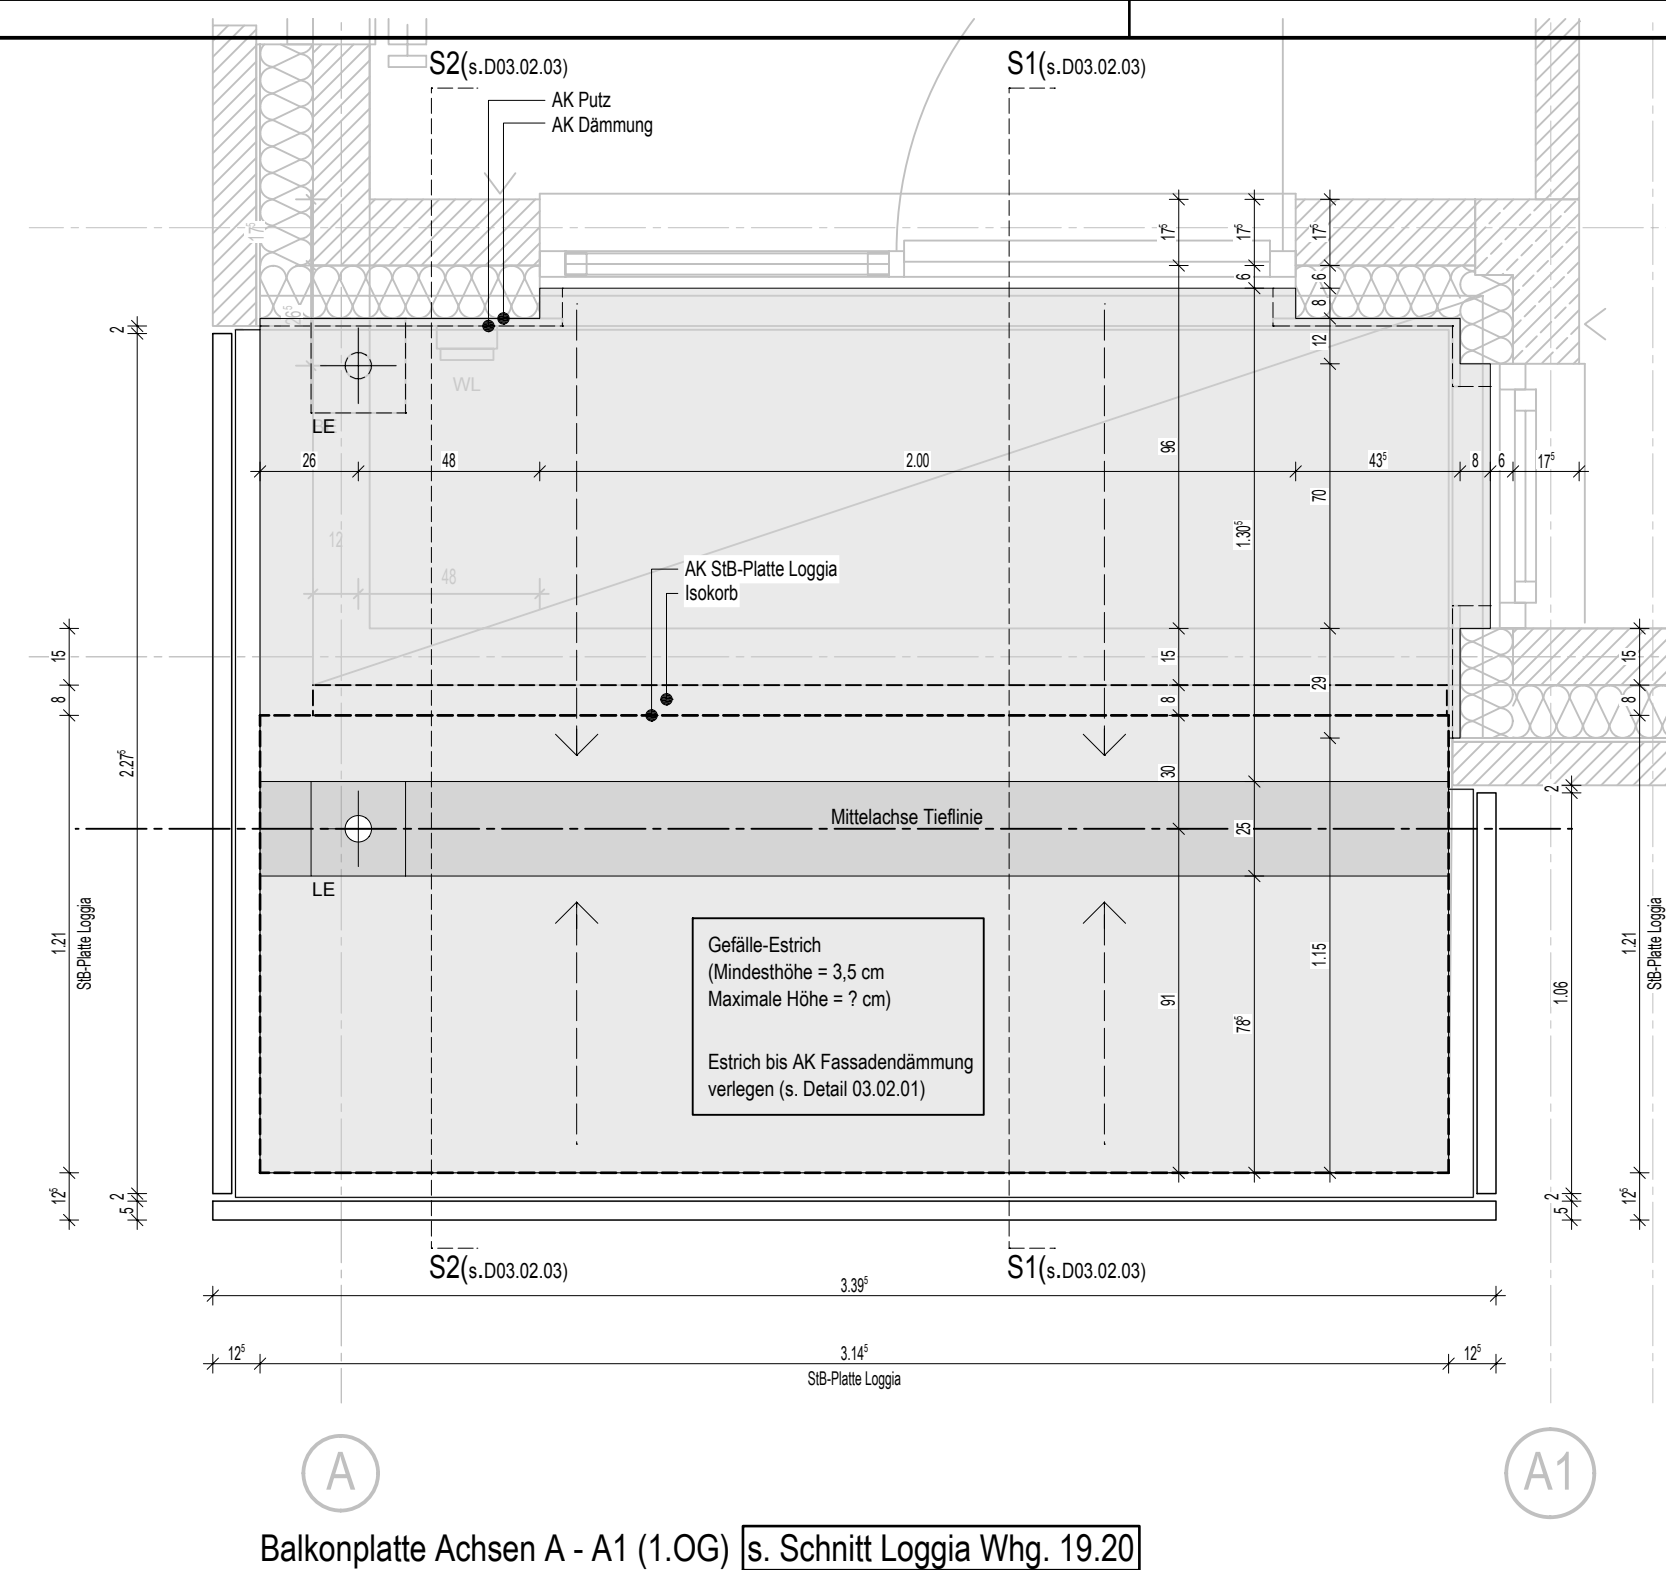
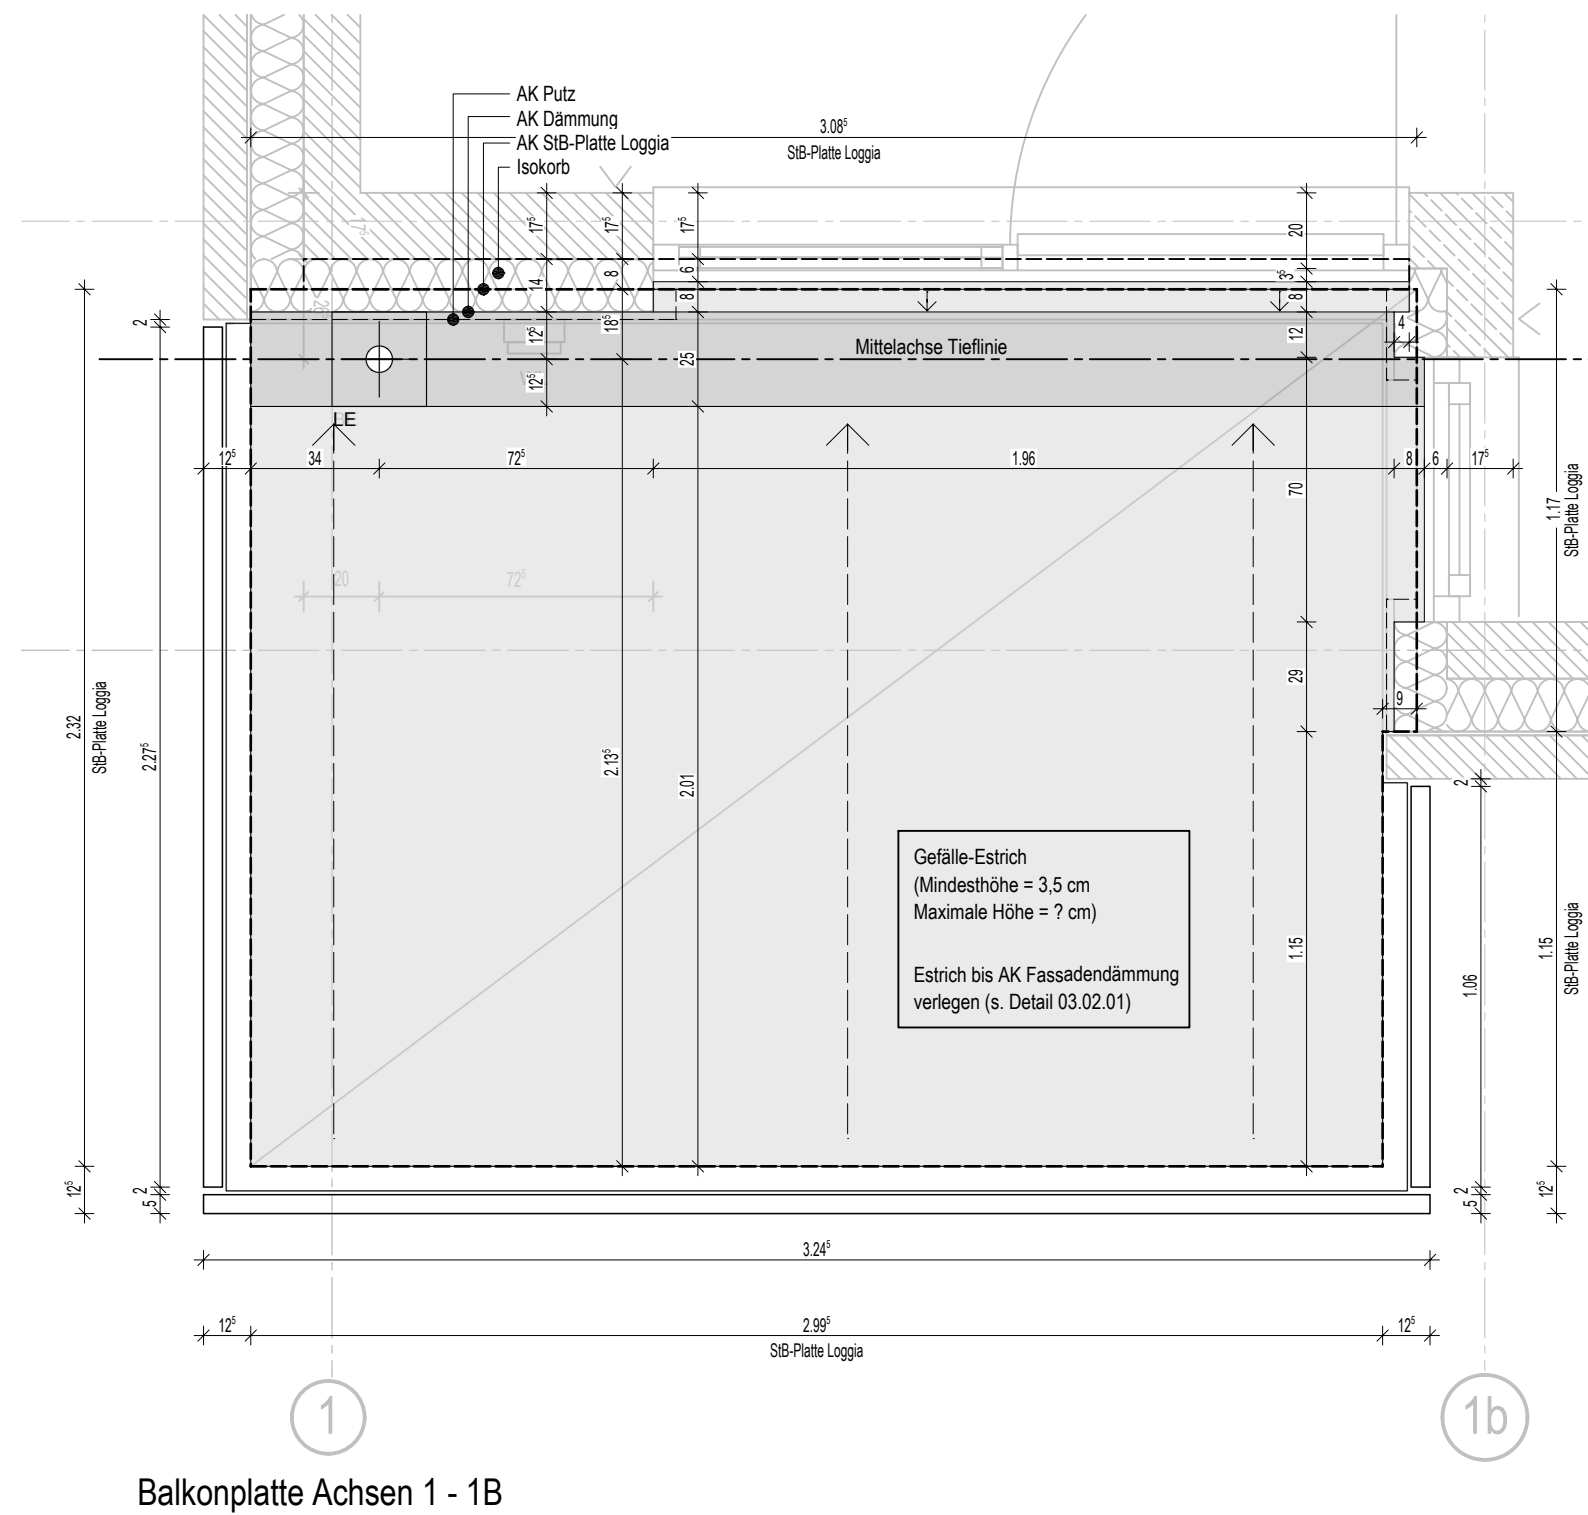


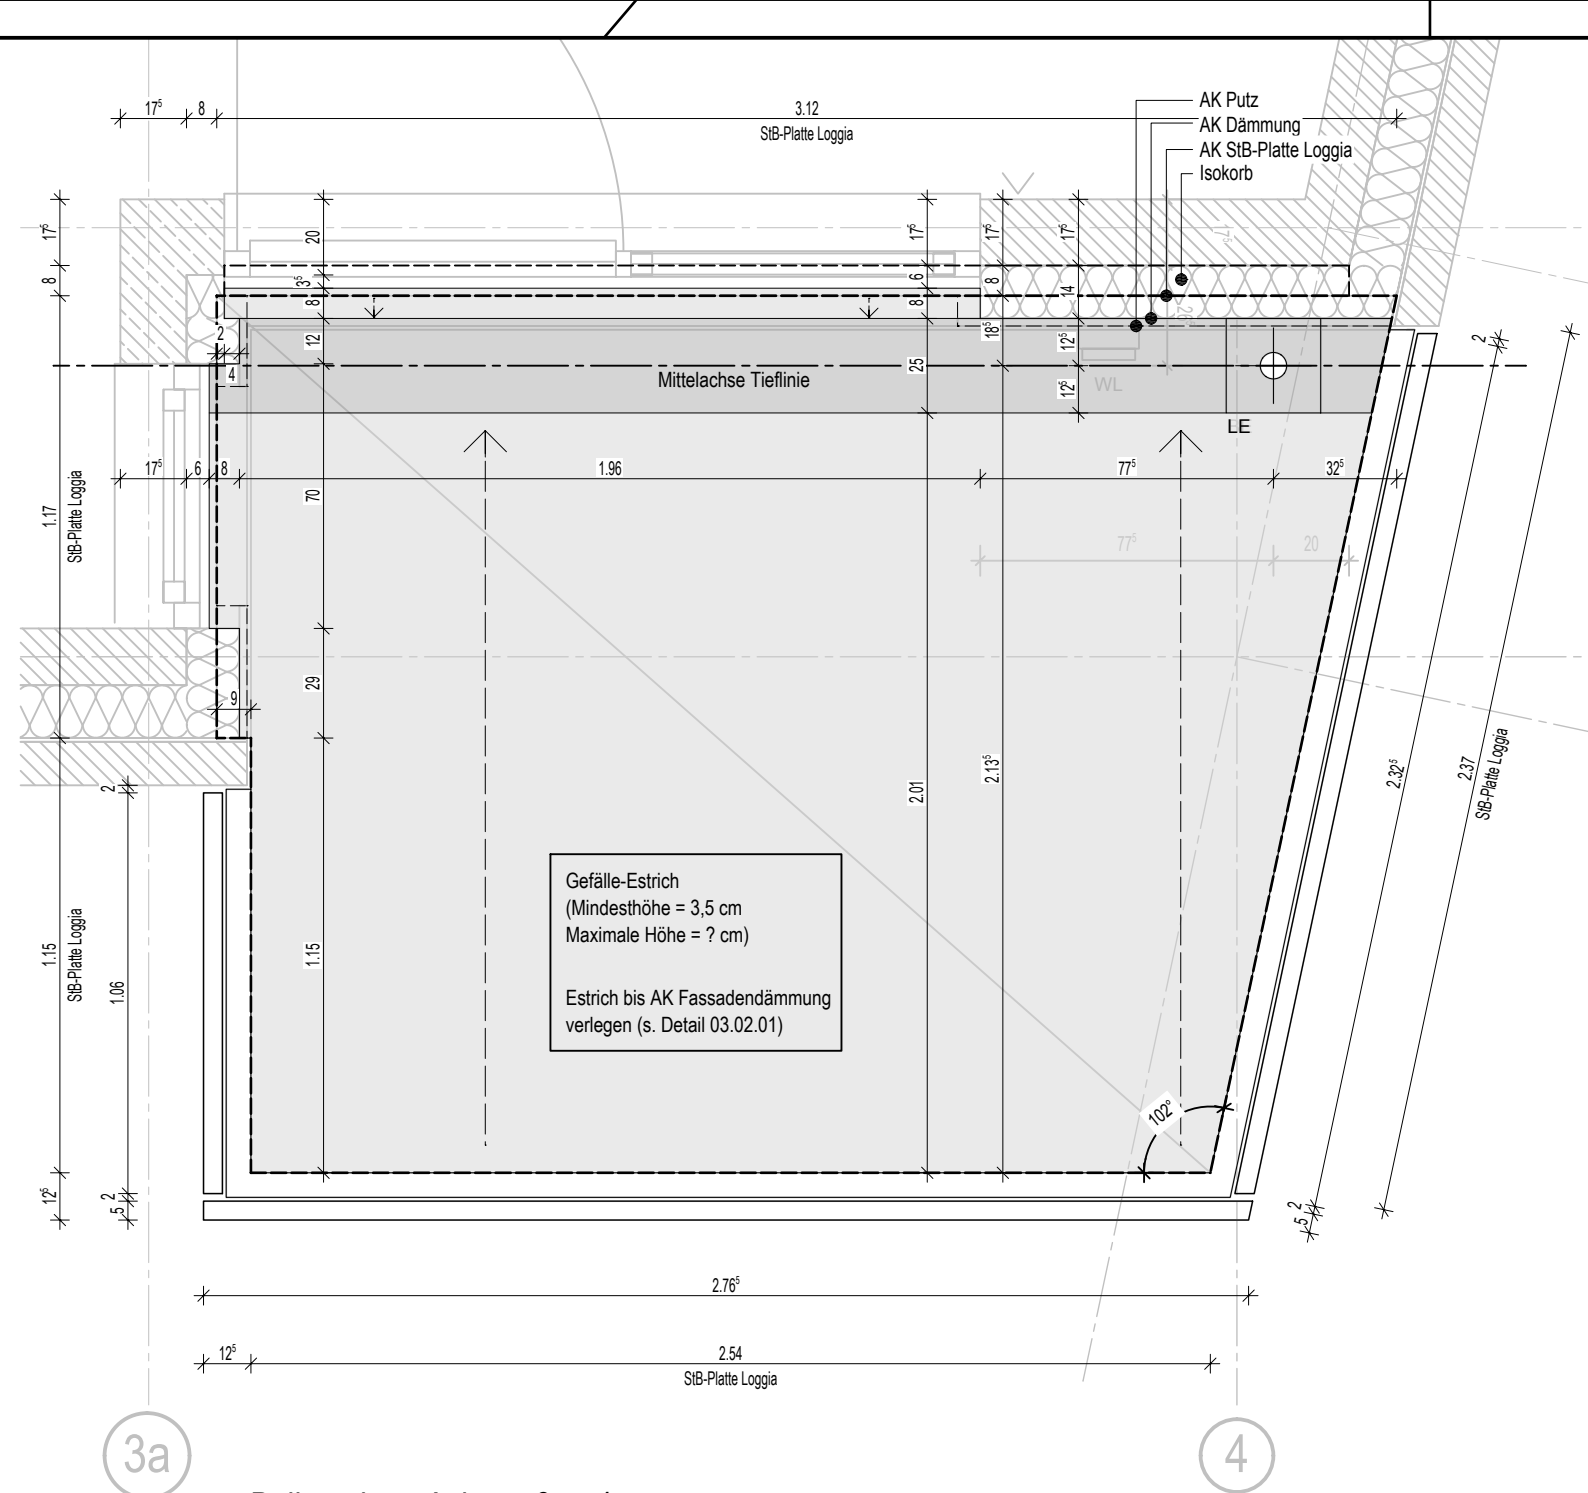

ARN D03.01.03

Loggien H19 Übersicht GR.

PLANUNG

3 pass

Architekt/innen Stadtplaner/innen
Kusch Mayerle BDA
Krefelder Straße 36
50670 Köln
Telefon +49 (0)2 21 - 130 567 0
Telefax +49 (0)2 21 - 130 567 33
E-Mail buero@3pass.de
www.3pass.de

BAUHERR



Wohn+Stadtbau

Wohnungsunternehmen der Stadt Münster


Steinfurter Straße 60 48149 Münster
Tel: 0251/ 7008-01 Fax. 0251/ 7008-300

PROJEKT	
---------	--

Neubau von gefördertem Wohnungsbau
und Eigentumswohnungen
Arnhemweg 15-29
48161 Münster-Gievenbeck
Haus 19 (Mietwohnungen)

Alle Maße sind geplante Maße und örtlich abzugleichen.

Zur Ausführung Positionspläne des Statikers beachten.
Firmenzeichnungen gelten nur mit Genehmigung
des Architekten.

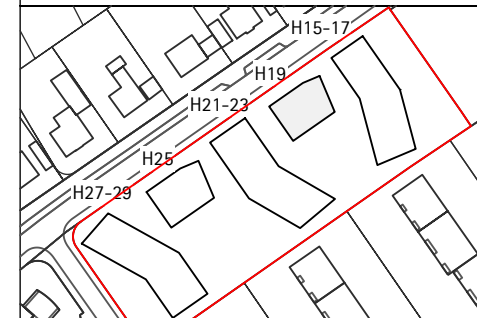

INDEX: ÄNDERUNG	DATUM	NAM
-----------------	-------	-----

H15-17	GR.00 OKFF EG $\pm 0,00$ = 69,15 m ü.NHN
H19	GR.00 OKFF EG $\pm 0,00$ = 68,85 m ü.NHN
H21-29	GR.00 OKFF EG $\pm 0,00$ = 68,46 m ü.NHN

PLANUNGSSTAND	
---------------	--

D Detailplanung

PLANINHALT

Loggien H19 Übersicht GR.

STATUS VORABZUG		ERSTELLUNGSDATUM 01.08.2016	INDEX
MASZSTAB	ERSTDATUM 13.04.2016	GEZ.	PLANNR 5062