


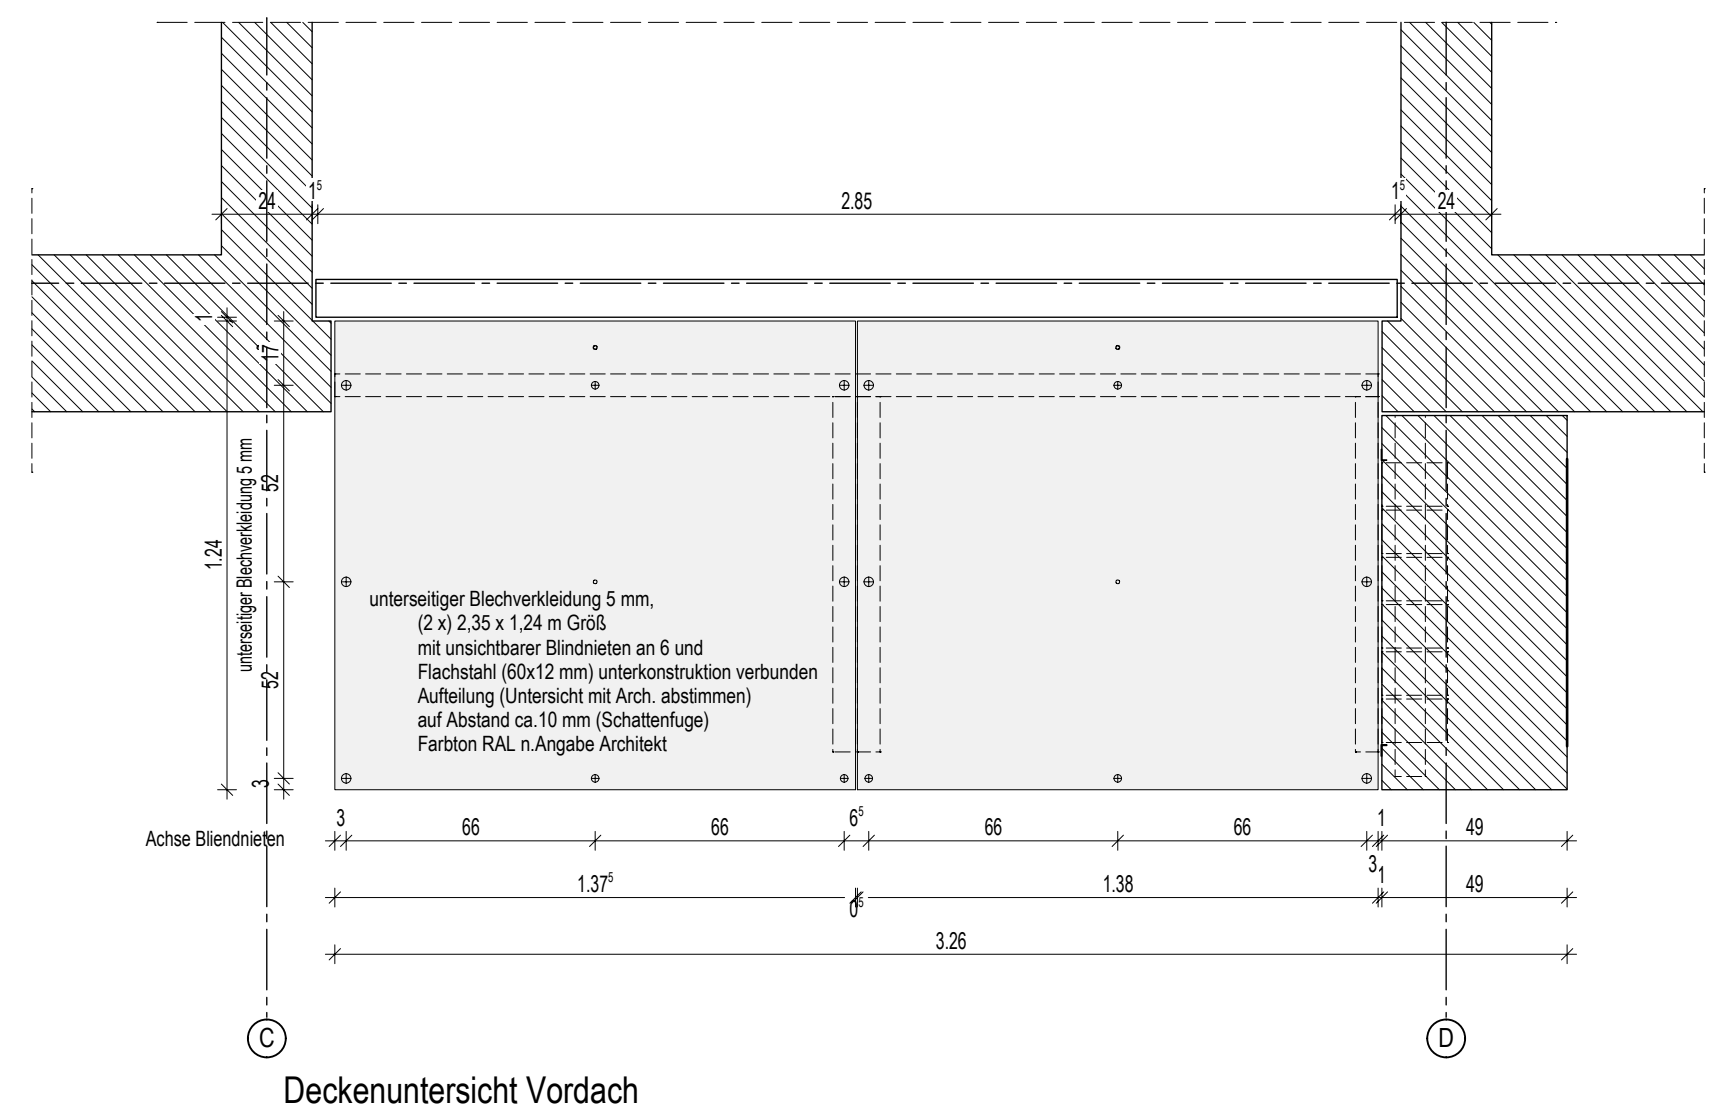
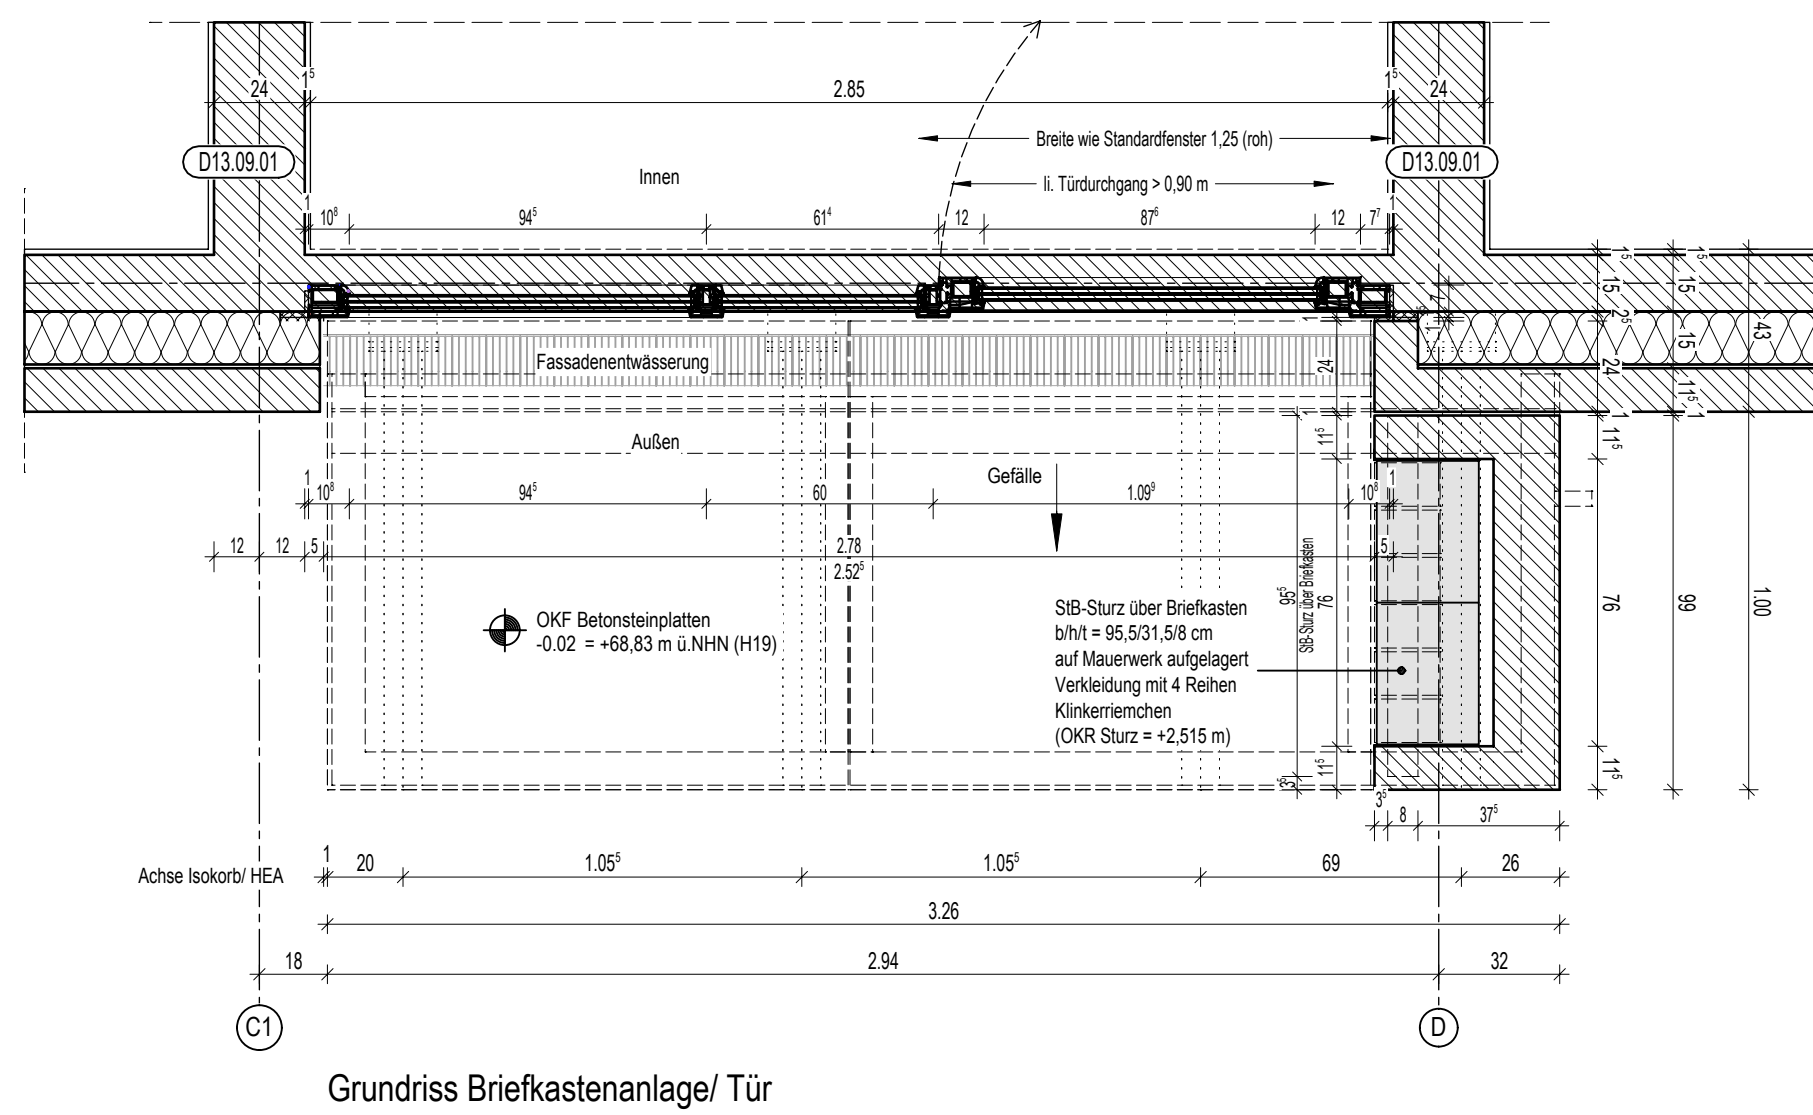
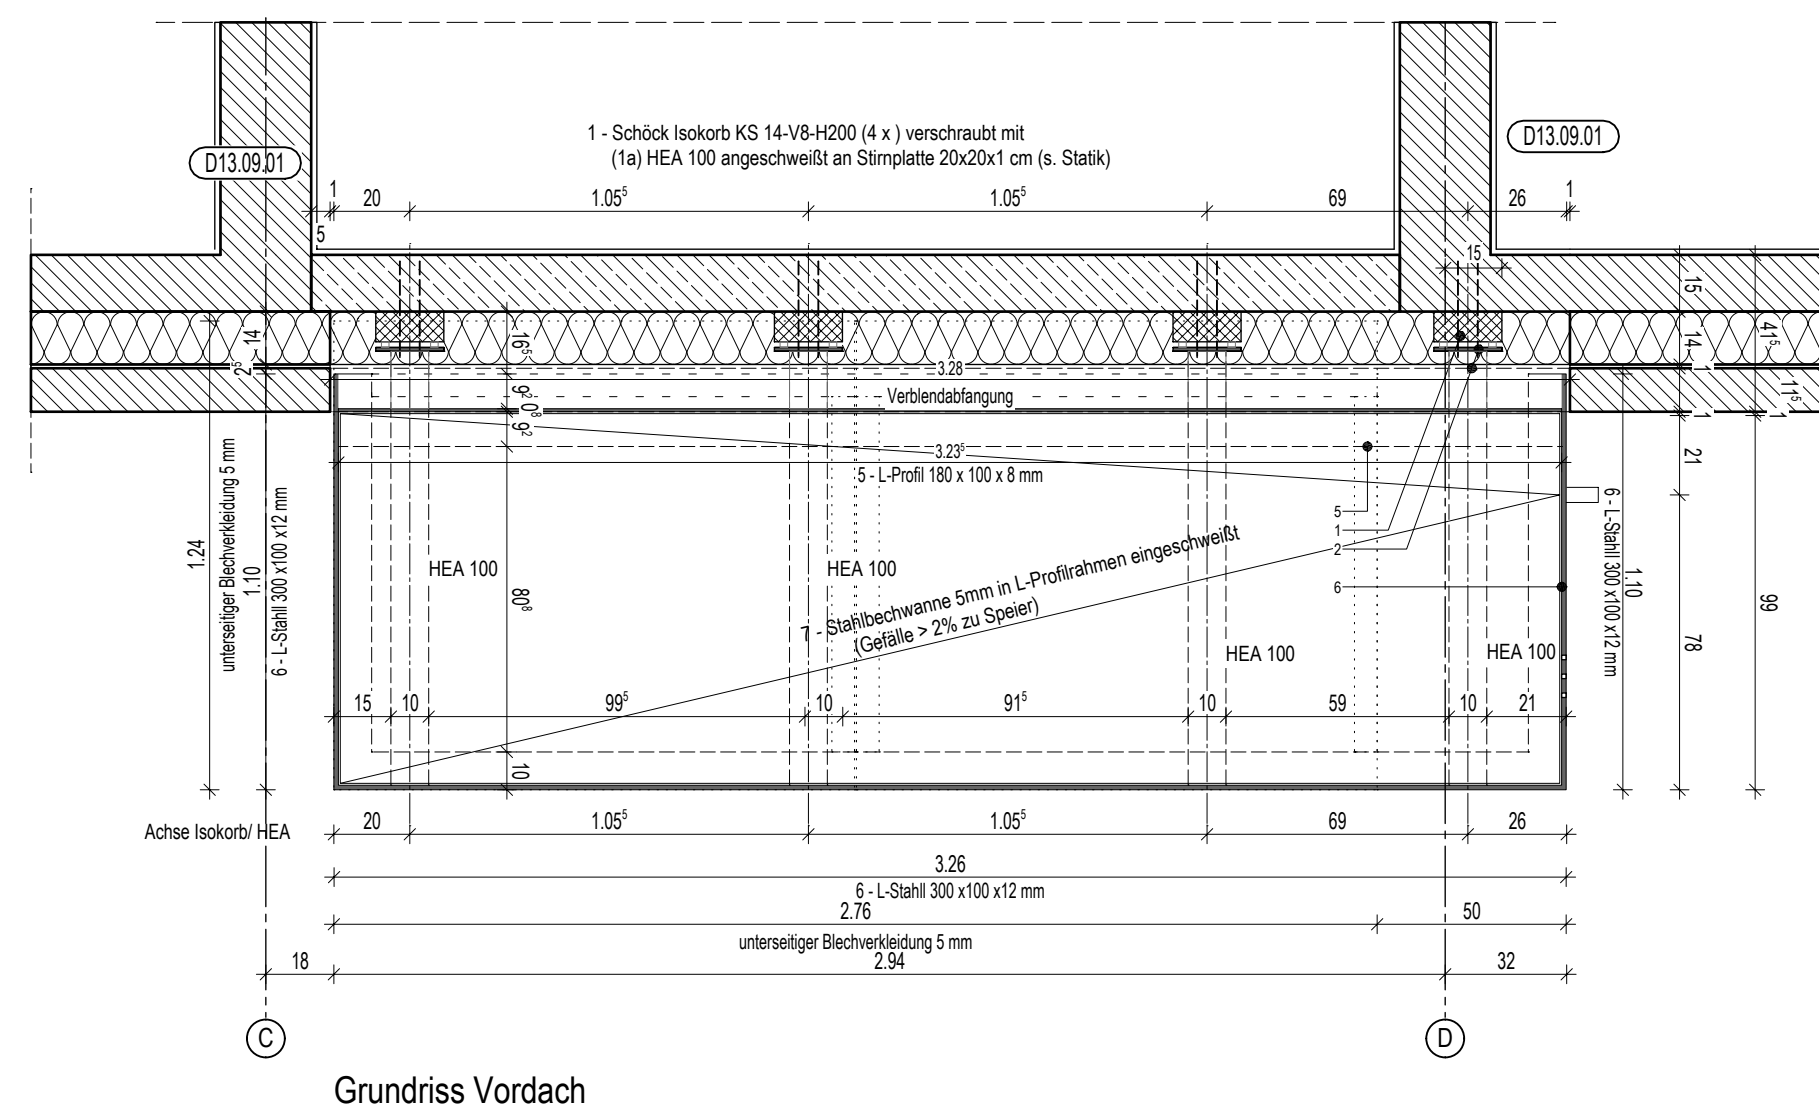


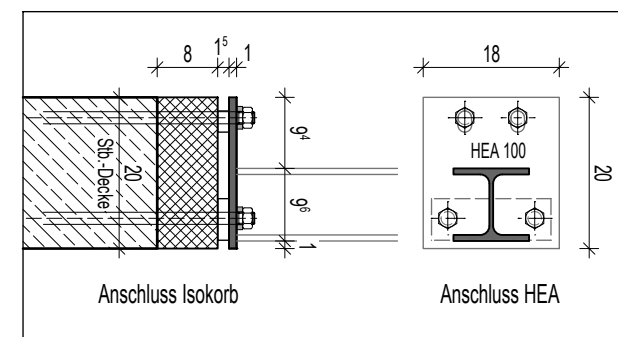

Ausführung Vordach + Briefkastenanlage
(s. D 13.10.01)

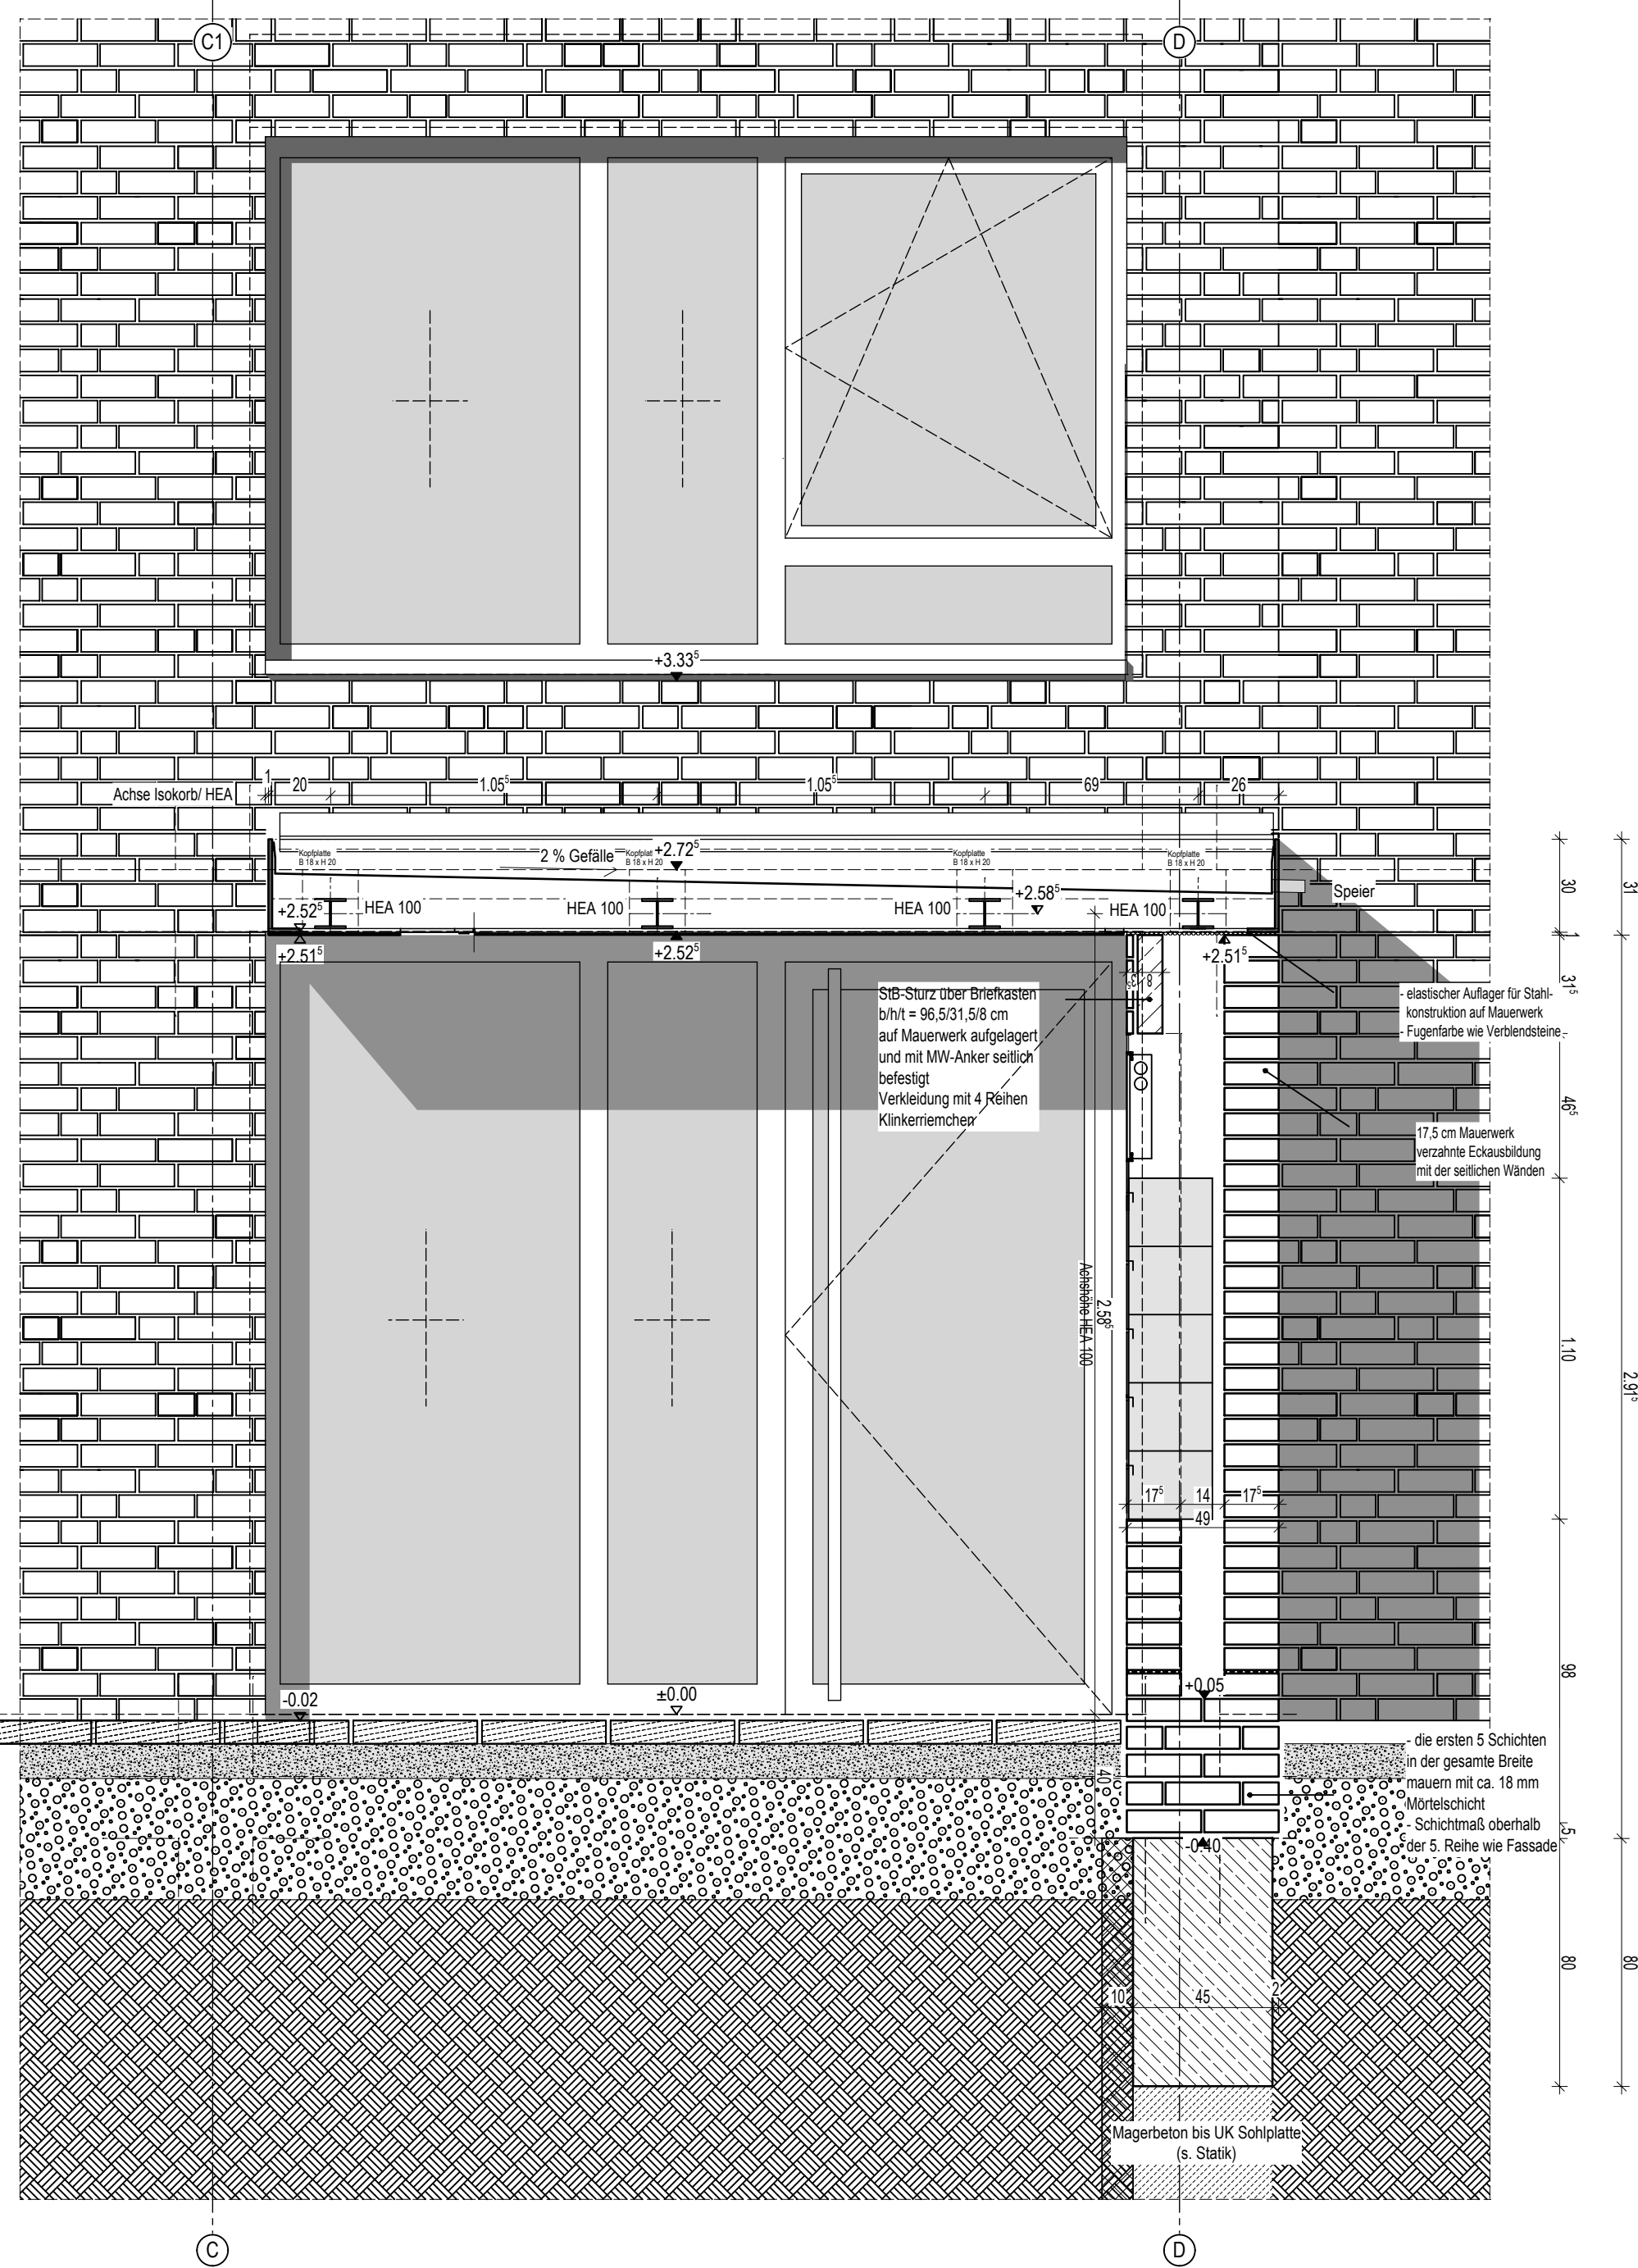

ISOKORB 4x
M 1:10

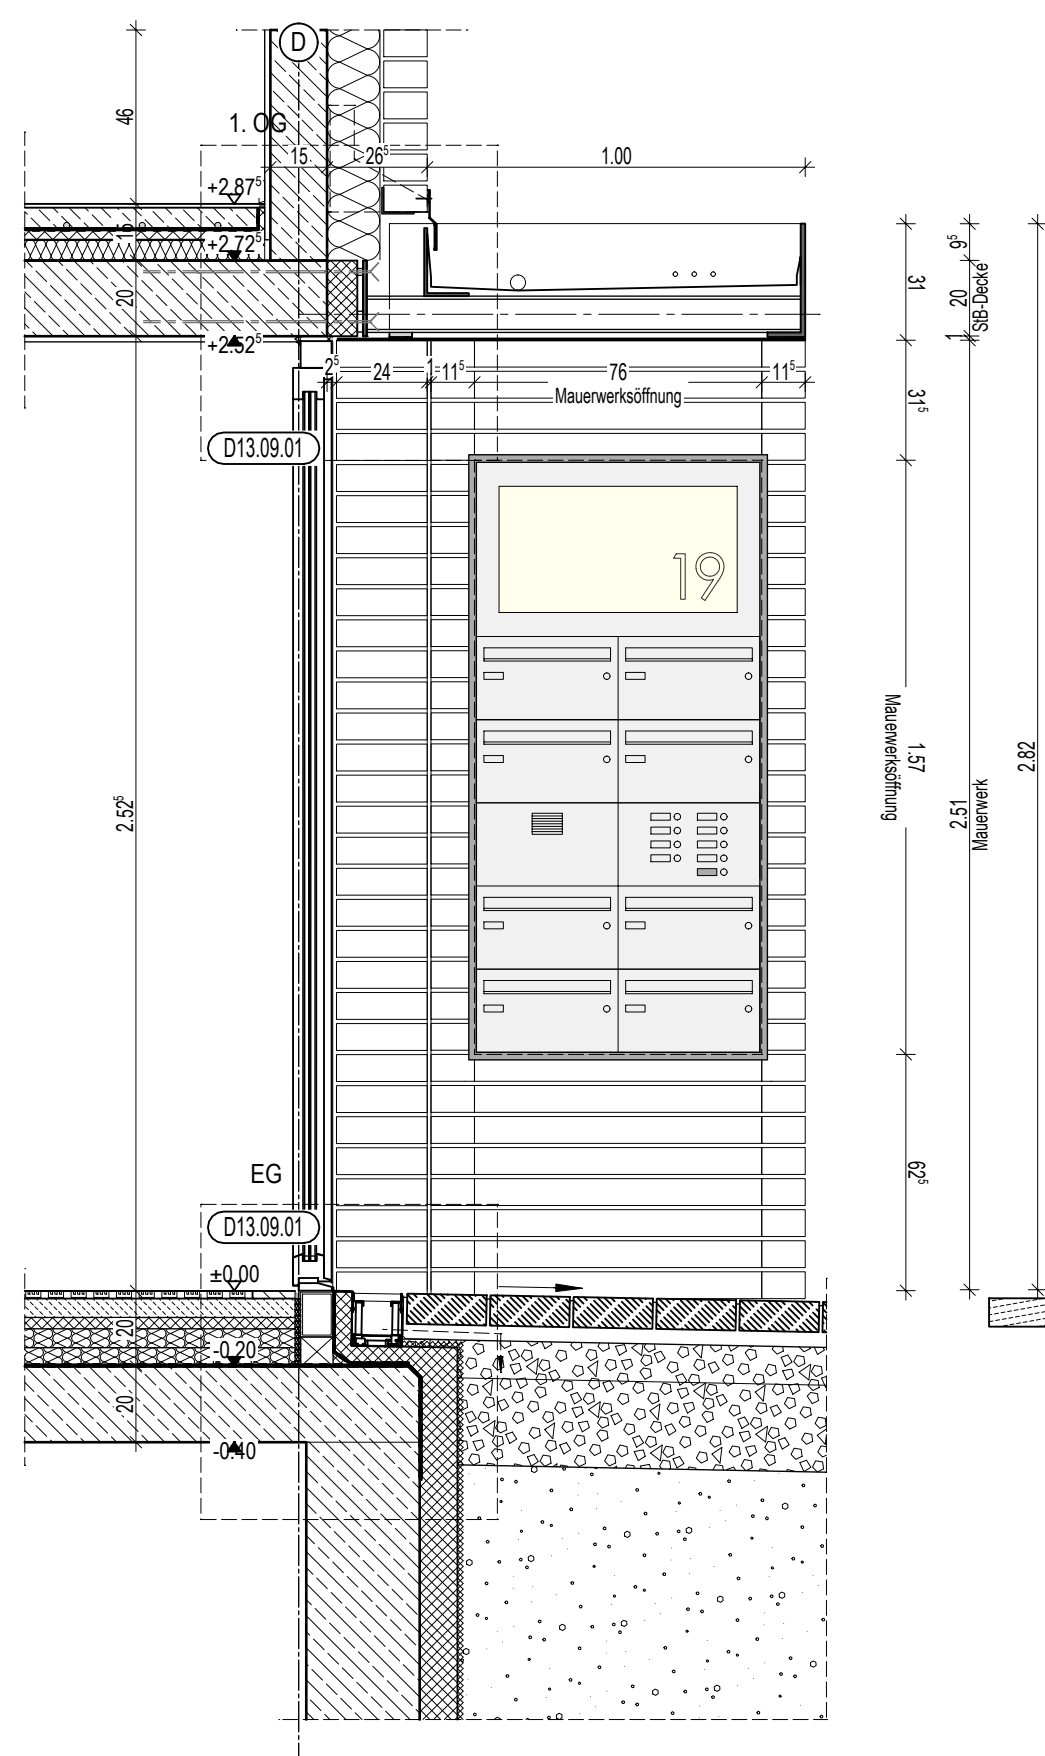

ARN D13.08.02

Eingang TRH H19 25

PLANUNG
3 pass

ArchitektInnen StadtplanerInnen
Kusch Mayerle BDA
Krefelder Straße 36
50670 Köln
Telefon +49 (0)2 21 - 130 567 0
Telefax +49 (0)2 21 - 130 567 33
E-Mail buero@3pass.de
www.3pass.de

BAUHERR

 Wohn+Stadtbau

Wohnungsunternehmen der Stadt Münster
Steinfurter Straße 60 48149 Münster
Tel: 0251/ 7008-01 Fax: 0251/ 7008-300

PROJEKT
Neubau von gefördertem Wohnungsbau
und Eigentumswohnungen
Arnhemweg 15-29
48161 Münster-Gievenbeck

Haus 15-19 (Mietwohnungen)
Haus 21-29 (Eigentumswohnungen)

Alle Maße sind geplante Maße und örtlich abzugleichen.

Zur Ausführung Positionspläne des Statikers beachten Firmenzeichnungen gelten nur mit Genehmigung des Architekten.



INDEX: ÄNDERUNG	DATUM	NAME
-----------------	-------	------

H15-17	GR.00 OKFF EG $\pm 0,00$ = 69,15 m ü.NHN
H19	GR.00 OKFF EG $\pm 0,00$ = 68,85 m ü.NHN
H21-29	GR.00 OKFF EG $\pm 0,00$ = 68,46 m ü.NHN

PLANUNGSSTAND	
---------------	--

D Detailplanung

PLANINHALT

STATUS	ERSTELLUNGSDATUM	INDEX
--------	------------------	-------

	21.09.2016	
--	------------	--