




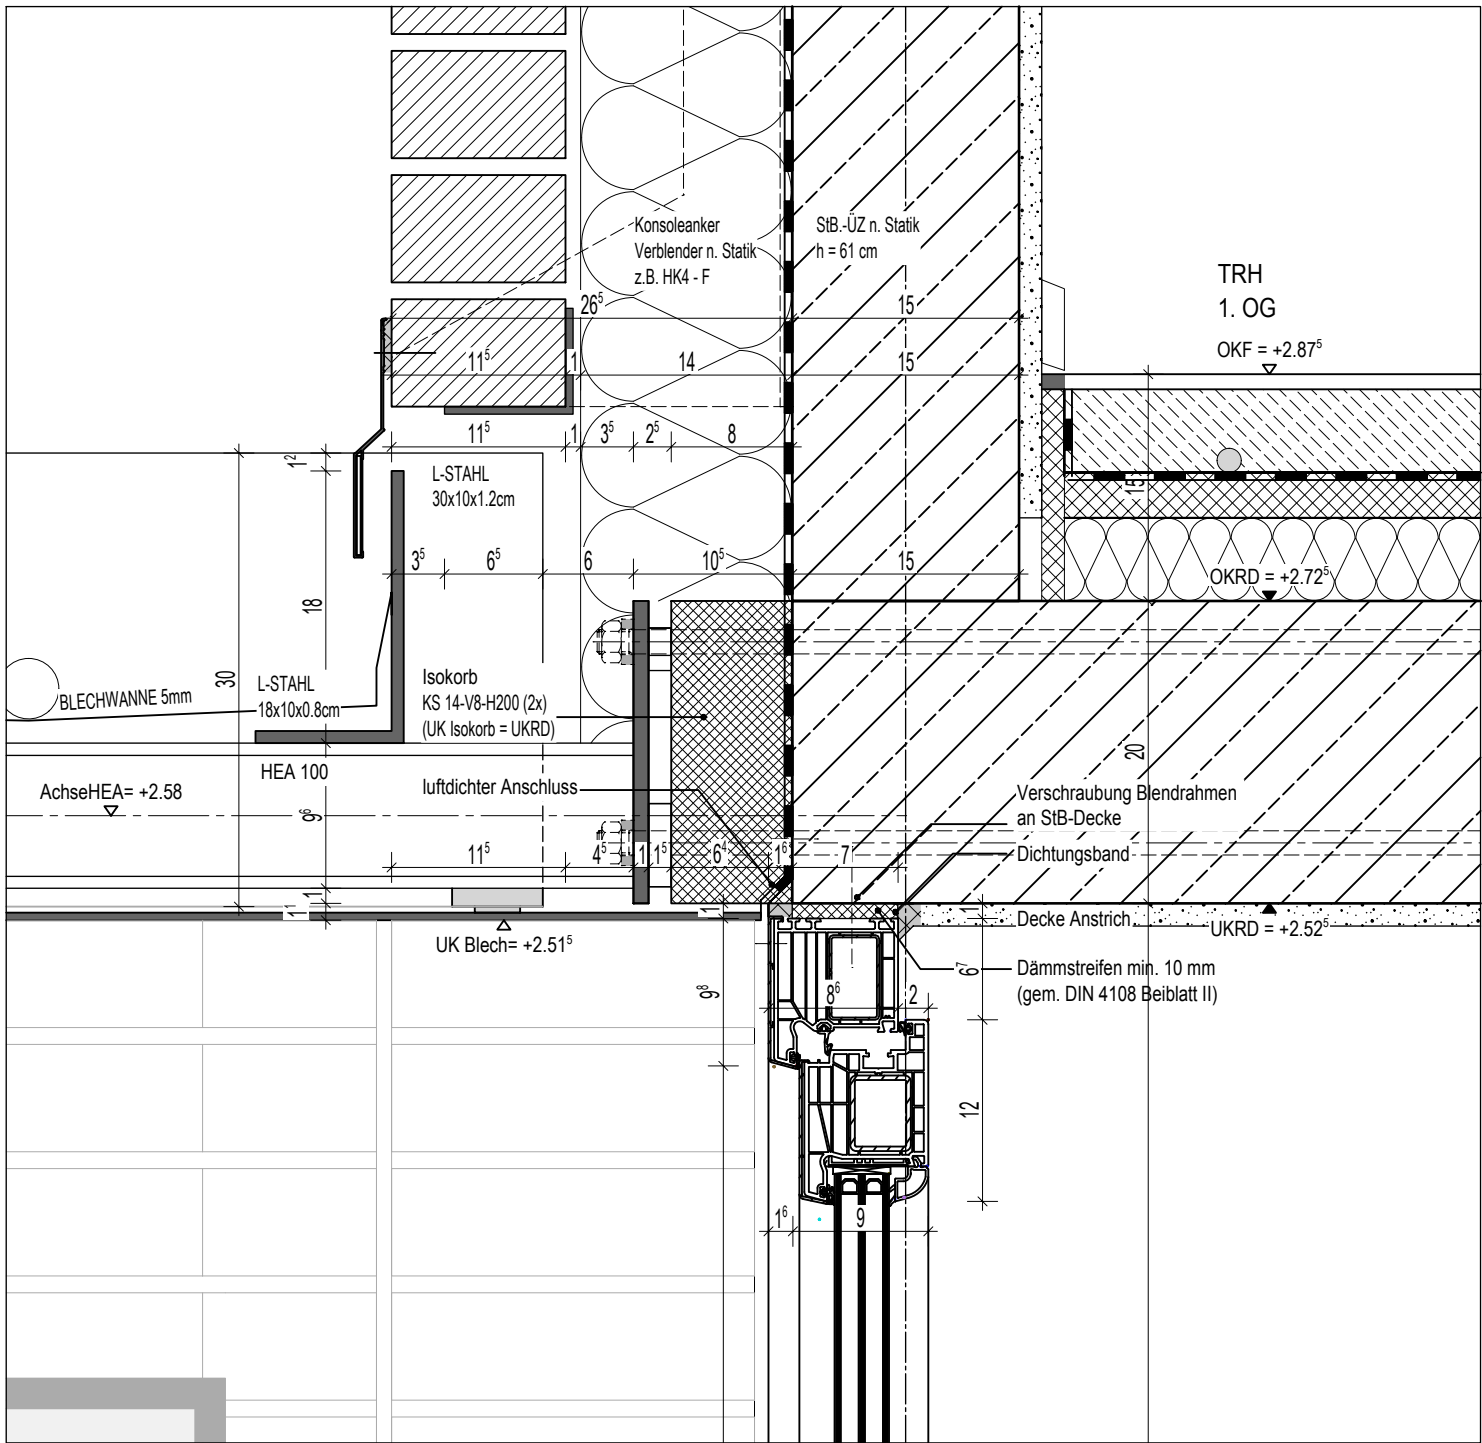


DETAIL TÜR EG - ANSCHLUSS OBEN
M 1:5

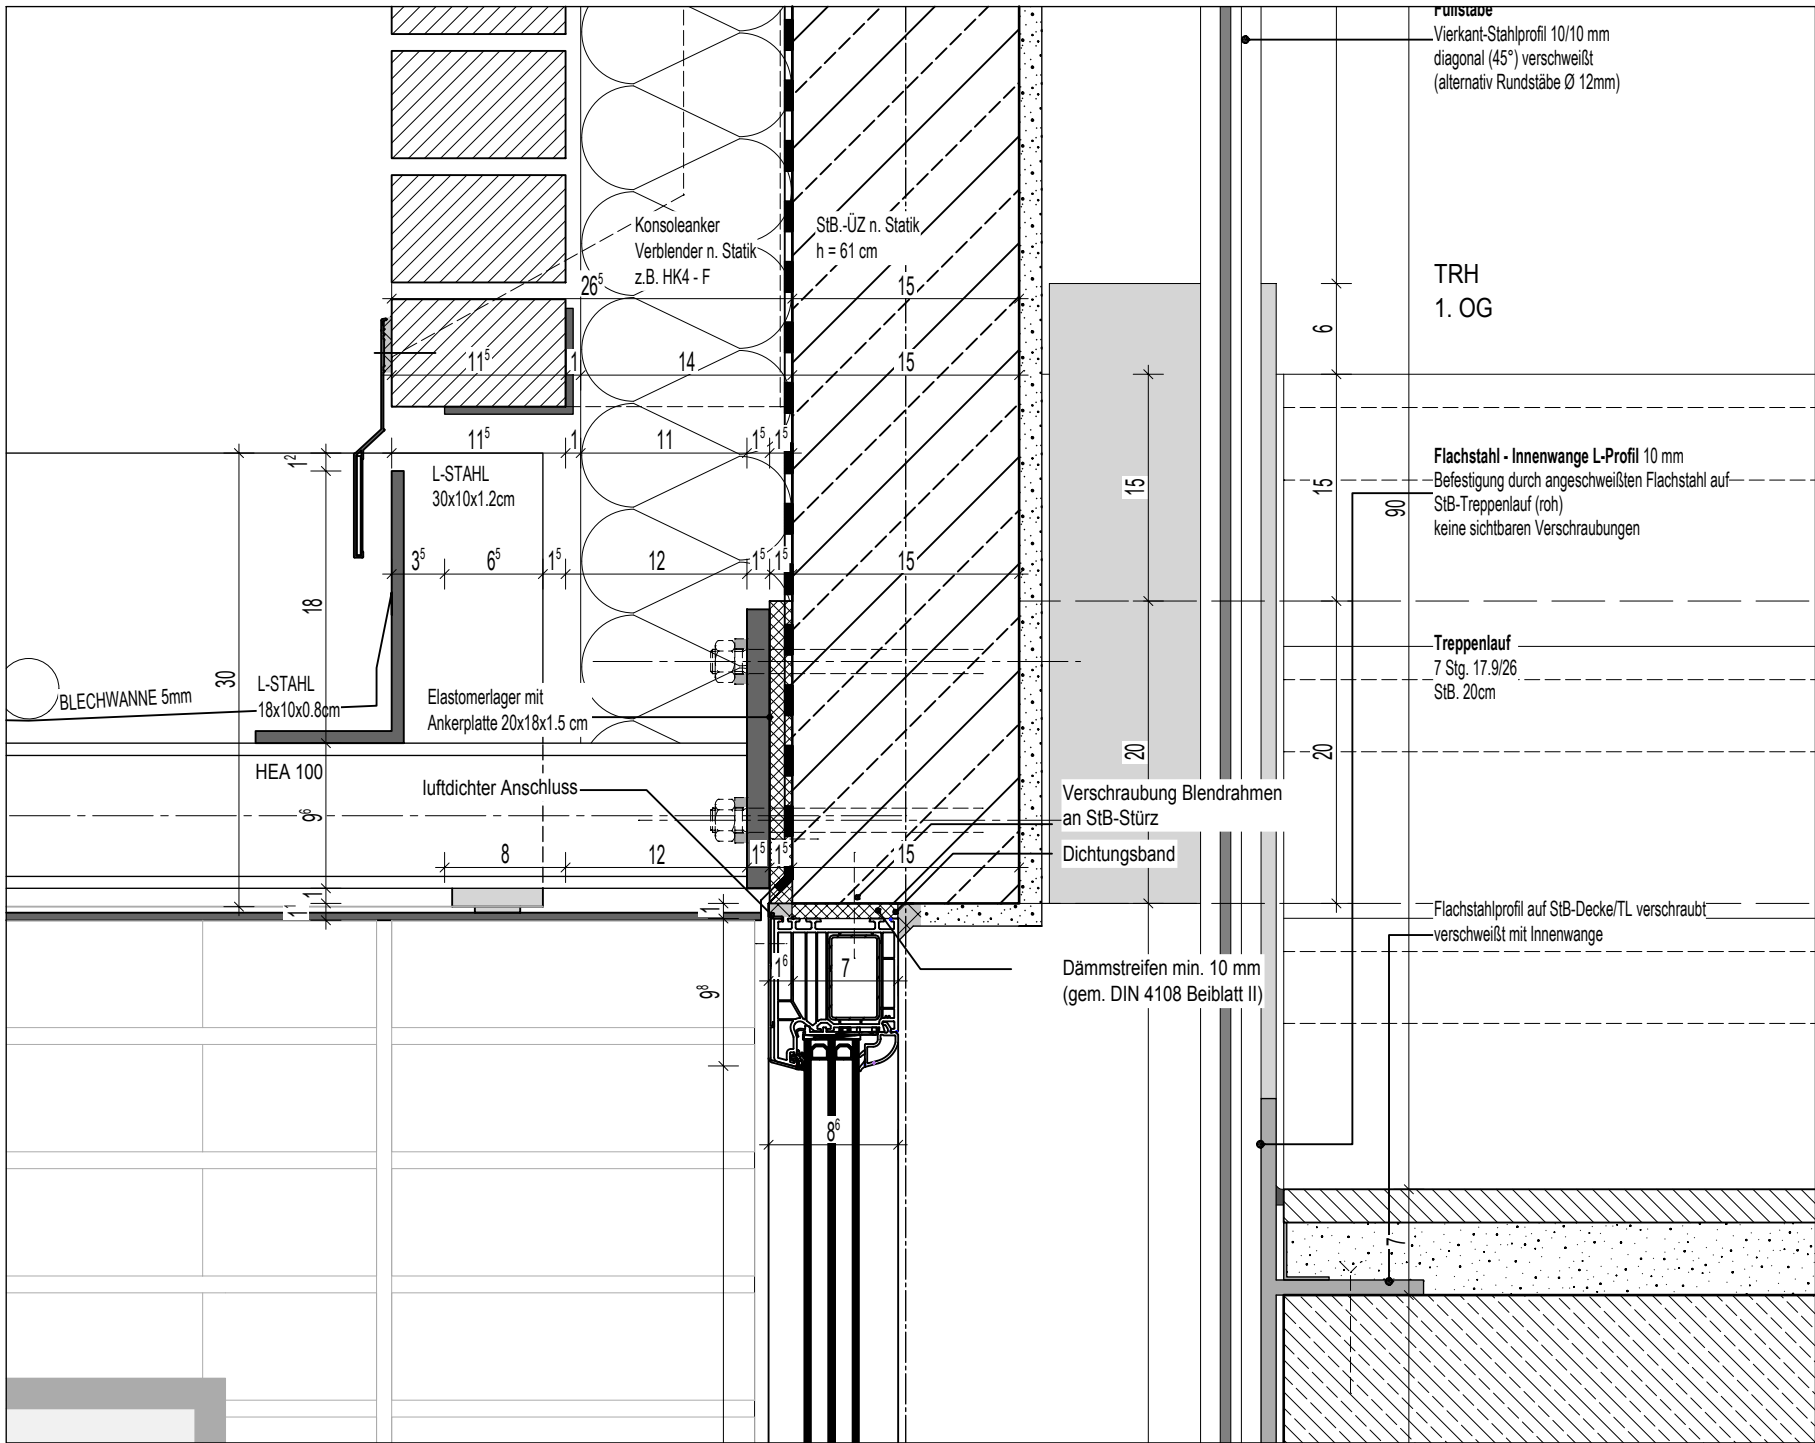

DETAIL FESTVERGLASUNG EG - ANSCHLUSS OBEN
M 1:5

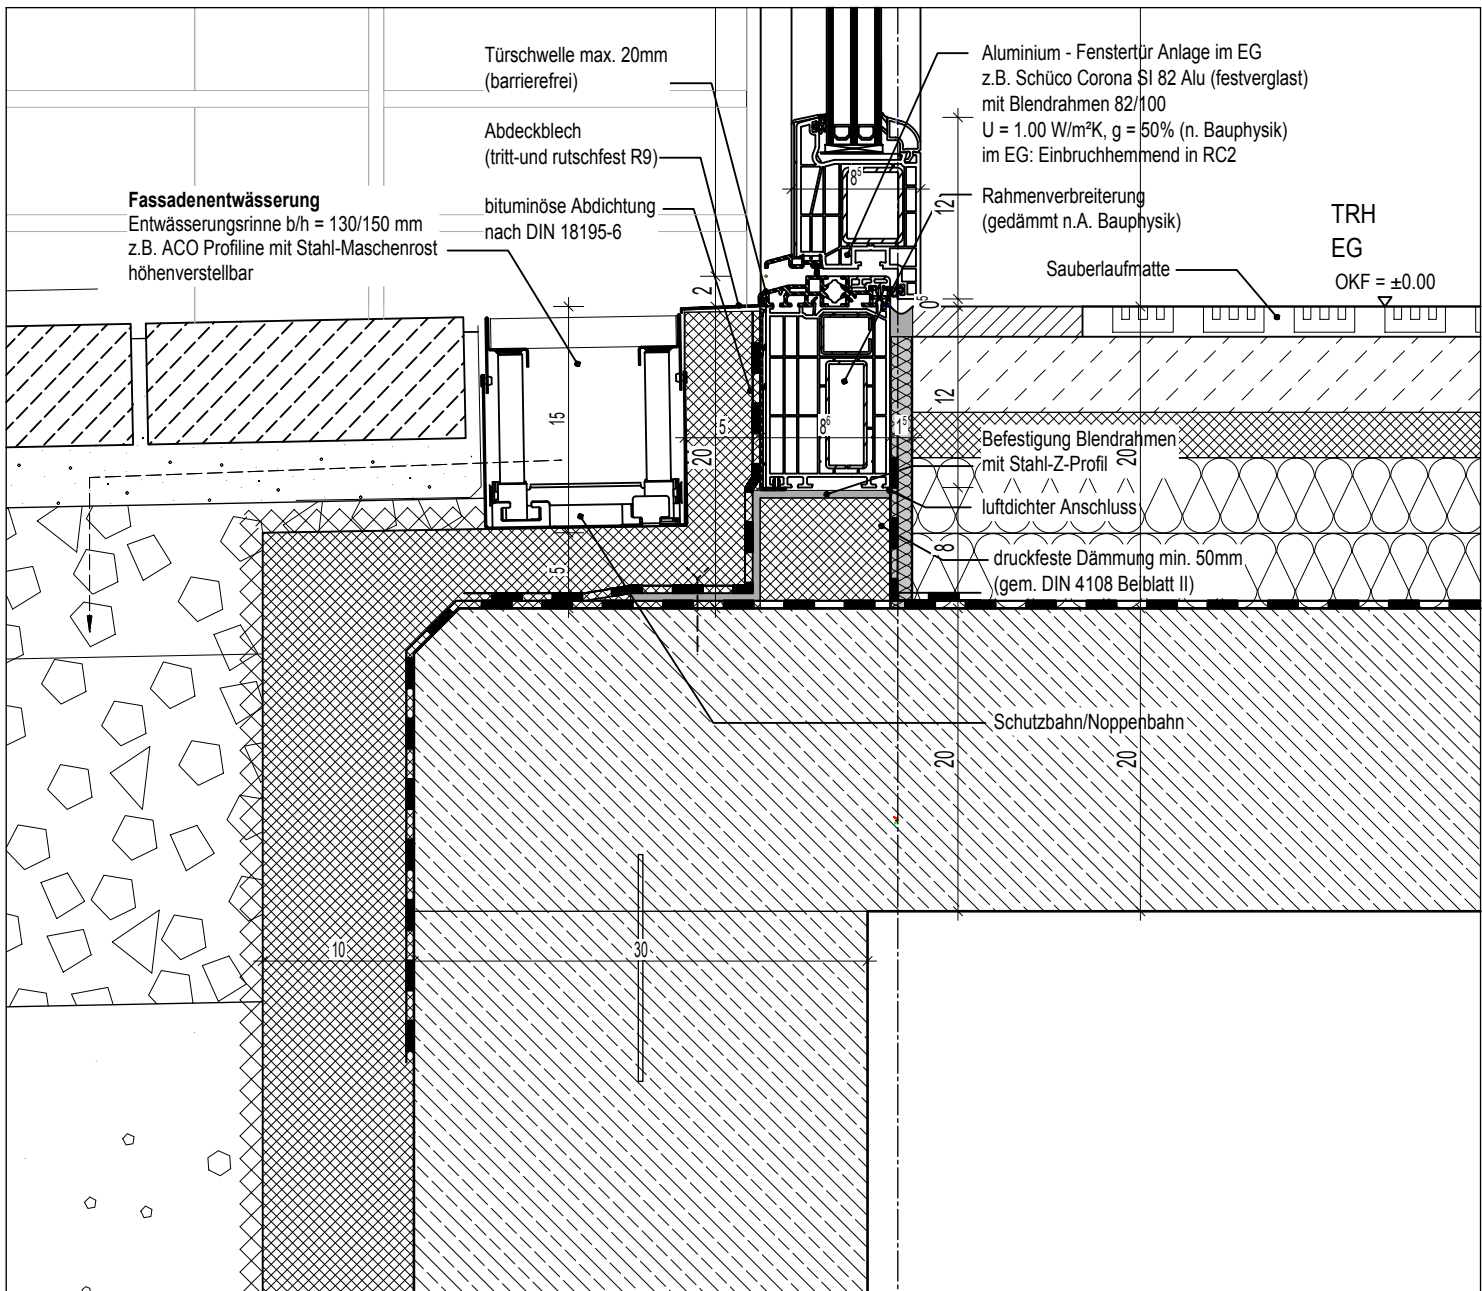

DETAIL TÜR EG - ANSCHLUSS UNTEN
M 1:5

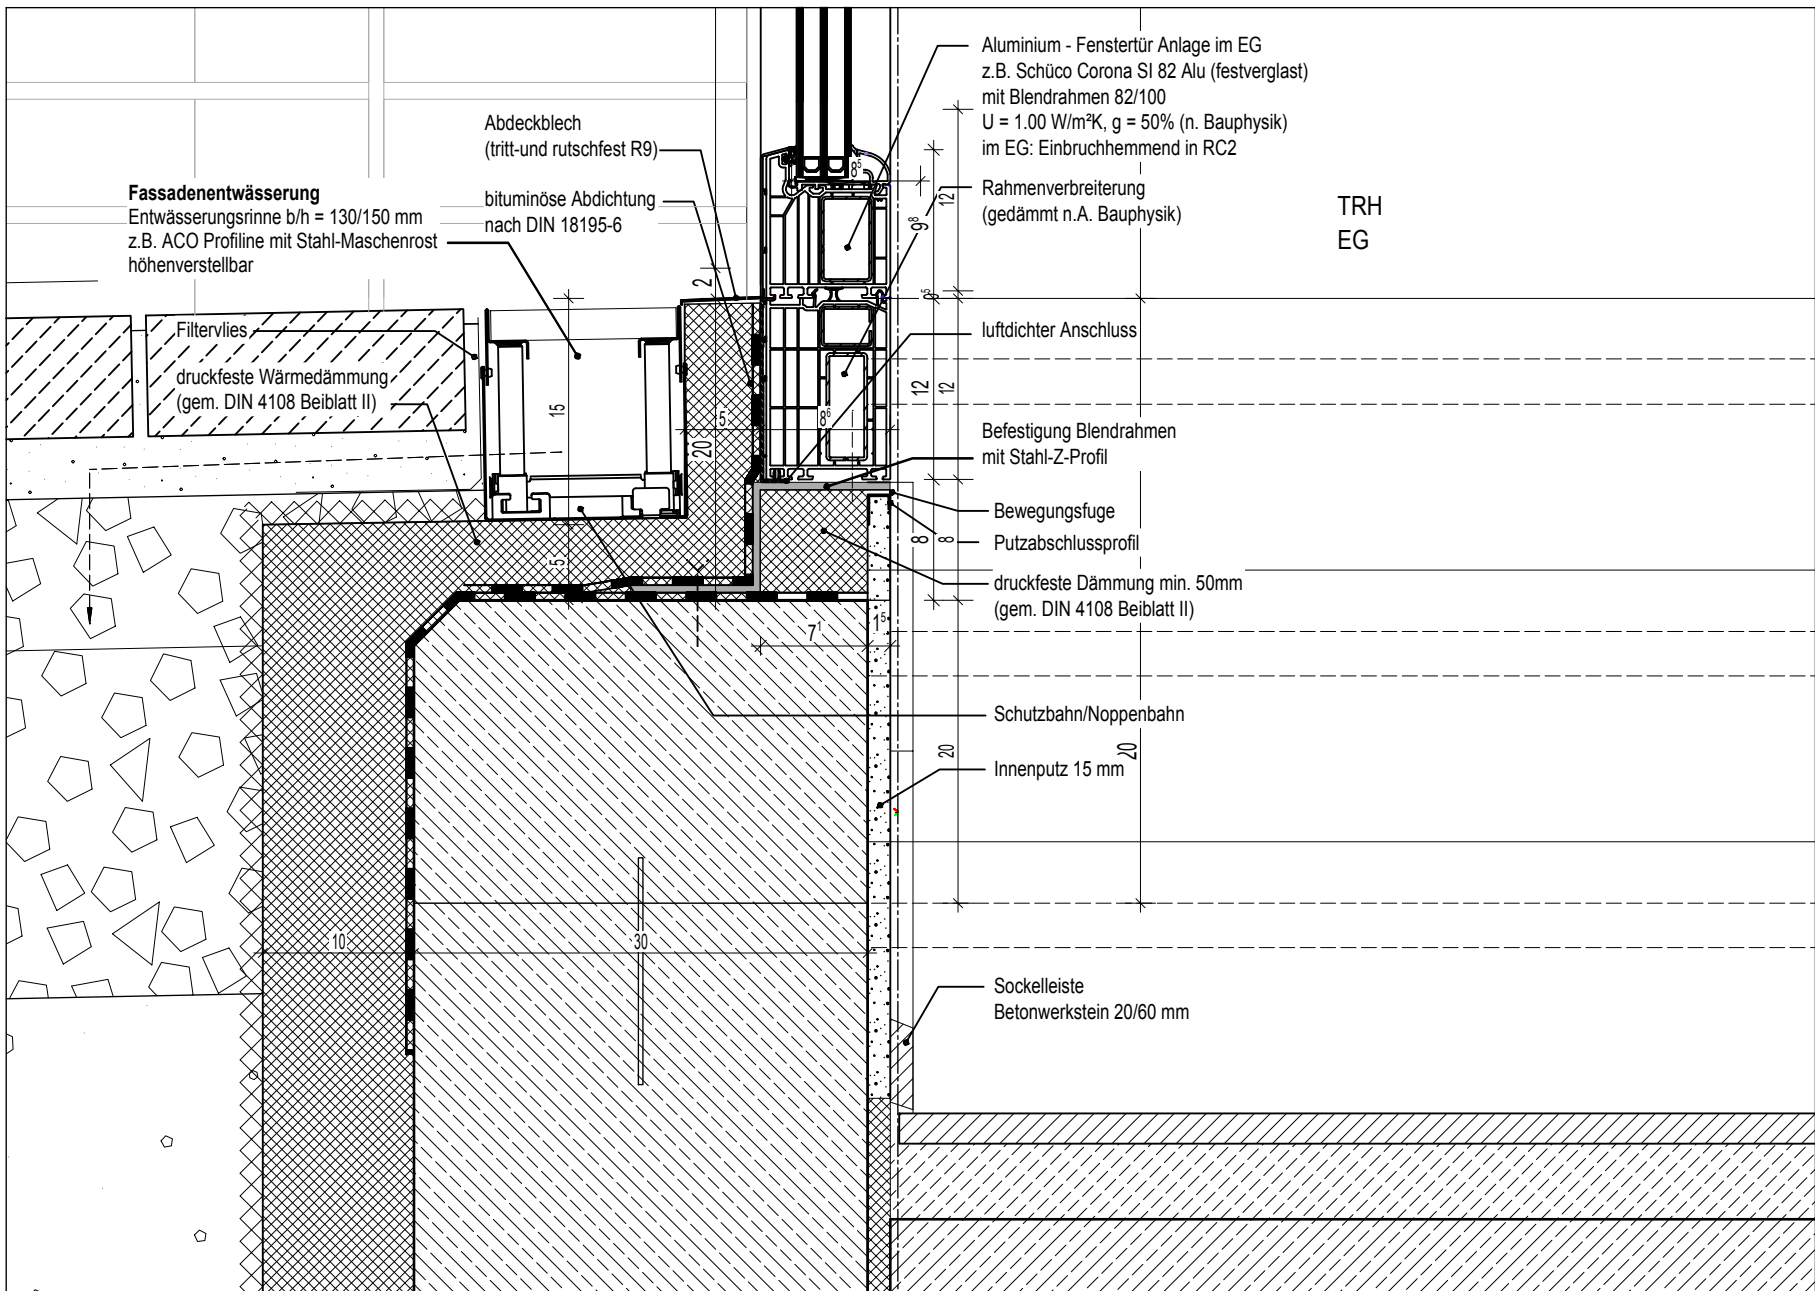

DETAIL FESTVERGLASUNG EG - ANSCHLUSS UNTEN
M 1:5

ARN D13.09.01

Türanschlüsse TRH

PLANUNG			
3pass			
Architekt/innen Stadtplaner/innen Kusch Mayerle BDA Krefelder Straße 36 50670 Köln Telefon +49 (0)2 21 - 130 567 0 Telefax +49 (0)2 21 - 130 567 33 E-Mail buero@3pass.de www.3pass.de			
BAUHERR			
Wohn - Stadtbau Wohnungsunternehmen der Stadt Münster			
Steinfurter Straße 60 48149 Münster Tel: 0251/ 7008-01 Fax: 0251/ 7008-300			
PROJEKT			
Neubau von gefördertem Wohnungsbau und Eigentumswohnungen Arnhemweg 15-29 48161 Münster-Gievenbeck			
Haus 15-19 (Mietwohnungen) Haus 21-29 (Eigentumswohnungen)			
Alle Maße sind geplante Maße und örtlich abzugleichen. Zur Ausführung Positionspläne des Statikers beachten. Firmenzeichnungen gelten nur mit Genehmigung des Architekten.			
INDEX: ÄNDERUNG			
DATUM NAME			
H15-17 GR.00 OKFF EG ± 0.00 = 69,15 m ü.NHN			
H19 GR.00 OKFF EG ± 0.00 = 68,85 m ü.NHN			
H21-29 GR.00 OKFF EG ± 0.00 = 68,46 m ü.NHN			
PLANUNGSSTAND			
D Detailplanung			
PLANINHALT			
Türanschlüsse TRH			
STATUS		ERSTELLDATUM	INDEX
		21.09.2016	
MASZSTAB	ERSTDATUM	GEZ.	PLANNR
1:5	16.08.2016		5152