


AUßEN


Außenwand Aufbau 43 cm
(von innen nach außen)

- 15 mm Innenputz
- 150 mm Kalksandstein, MW 2000 (n. Statik)
- 140 mm Wärmedämmung (n. Bauphysik) (Mineralwolle 032 II)
- 2 mm Folie (evtl.)
- 10 mm ruhende Luftschicht
- 115 mm Verblendung (NF24x11,5x7,1 cm)

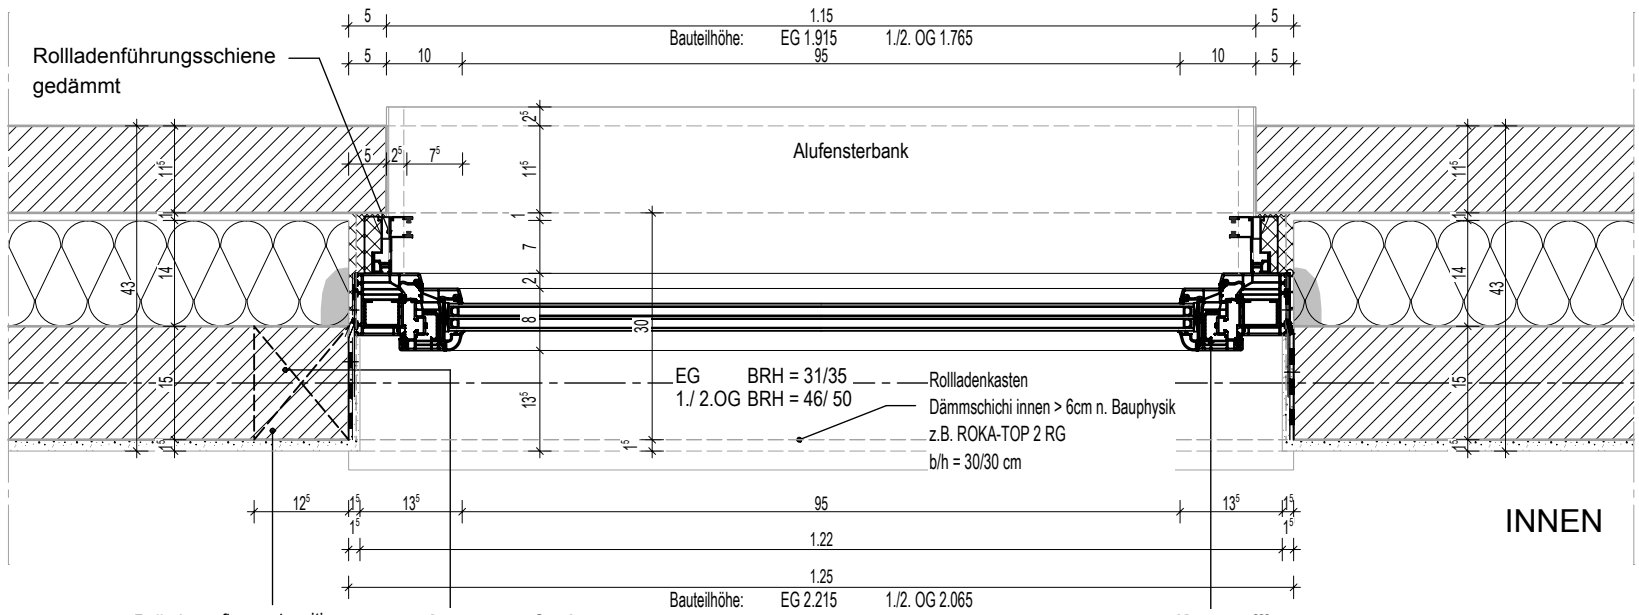

DETAIL 1:10

AUSSEN

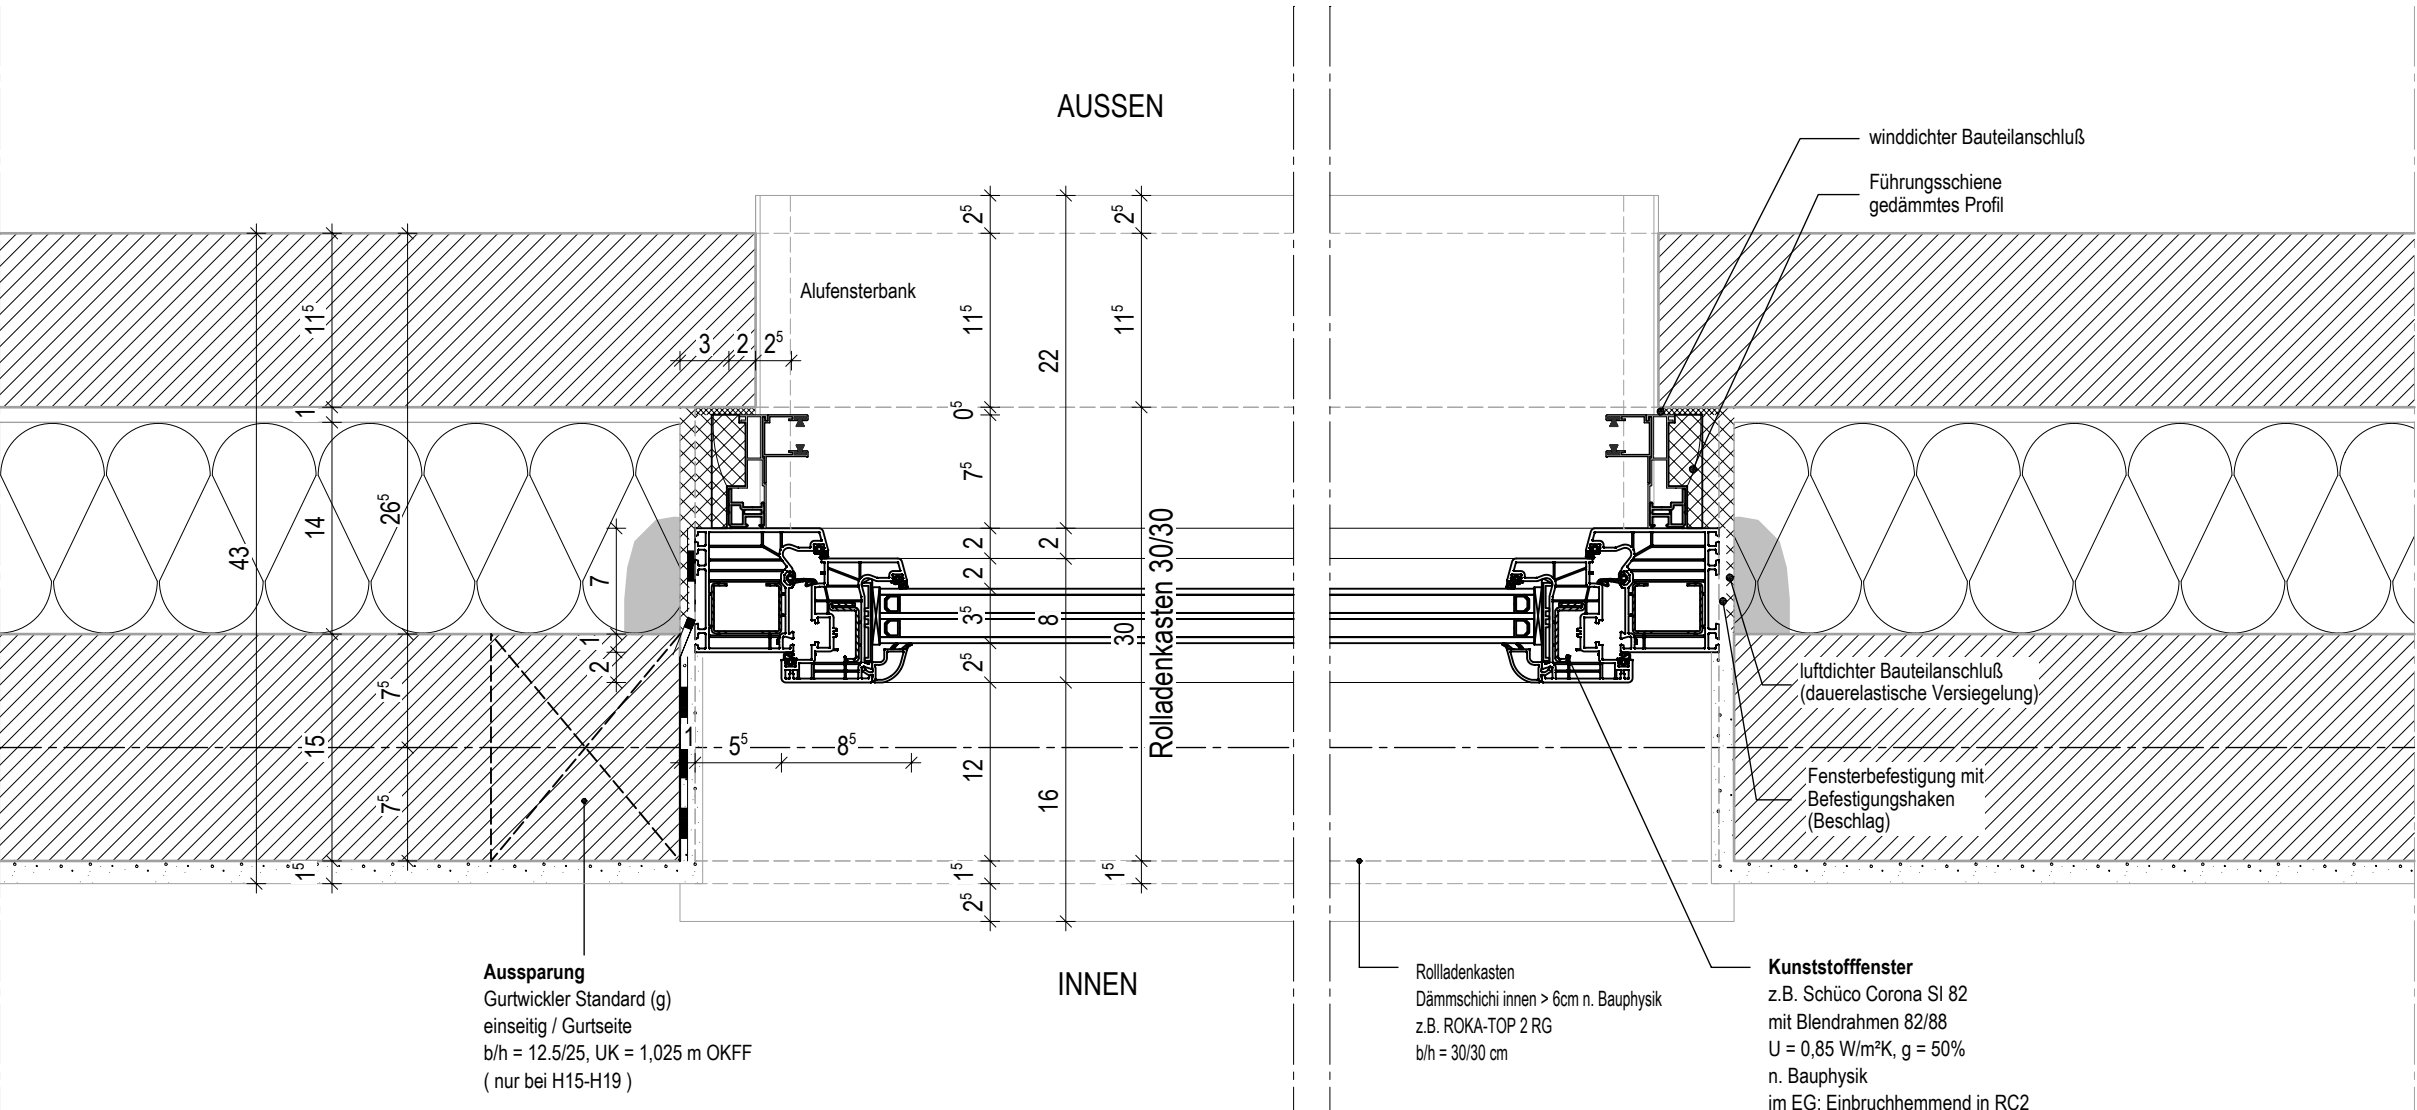

DETAIL 1:5

H/B = 297 / 420 (0.12m²)

ARN D01.01.01

Standardfenster GR.

PLANUNG

3pass

Architekt/innen Stadtplaner/innen
Kusch Mayerle BDA
Krefelder Straße 36
50670 Köln
Telefon +49 (0)2 21 - 130 567 0
Telefax +49 (0)2 21 - 130 567 33
E-Mail buero@3pass.de
www.3pass.de

BAUHERR



Wohnungsunternehmen der Stadt Münster

Steinfurter Straße 60 48149 Münster
Tel: 0251/ 7008-01 Fax: 0251/ 7008-300

PROJEKT

Neubau von gefördertem Wohnungsbau
und Eigentumswohnungen
Arnheimweg 15-29
48161 Münster-Gievenbeck

Haus 15-19 (Mietwohnungen)
Haus 21-29 (Eigentumswohnungen)

Alle Maße sind geplante Maße und
örtlich abzugleichen.

Zur Ausführung Positionspläne des Statikers beachten.
Firmenzeichnungen gelten nur mit Genehmigung
des Architekten.



INDEX: ÄNDERUNG	DATUM	NAME
H15-17 GR.00 OKFF EG ± 0,00 = 69,15 m ü.NHN		
H19 GR.00 OKFF EG ± 0,00 = 68,85 m ü.NHN		
H21-29 GR.00 OKFF EG ± 0,00 = 68,46 m ü.NHN		

PLANUNGSSTAND

D Detailplanung

PLANINHALT

Standardfenster GR.

STATUS		ERSTELLUNGSDATUM		INDEX
VORABZUG		01.08.2016		
MASZSTAB	ERSTDATUM	GEZ.	PLANNR	
M 1:10/1:5	22.12.2015	za/bv	5001	

Allplan 2014

Teilbildnummern:

5002