



AUßENWAND
STEINREIHE REGELSCHNITT


Schnitt 01-01 - Wand



Schnitt 02-02 - Fenster



Schnitt 03-03 - Treppenhaus

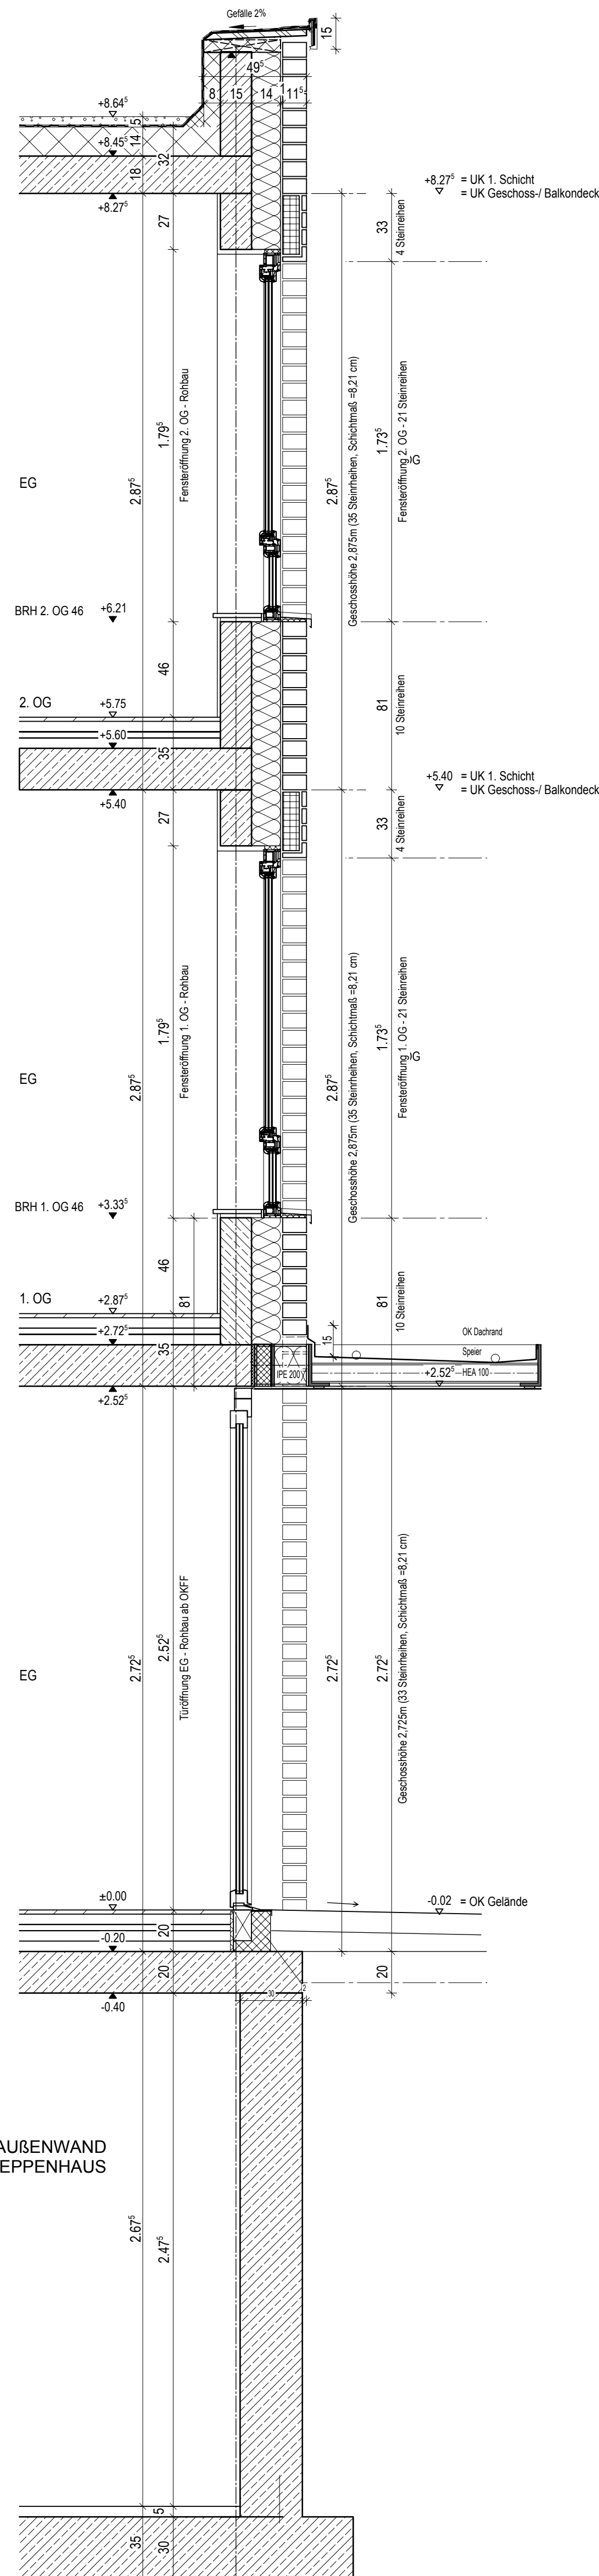



Alle Maße sind geplante Maße und sind durch den AN eigenverantwortlich am Bau zu prüfen.
Zur Ausführung Positionspläne des Statikers beachten.
Dieser Plan gilt nur im Zusammenhang mit der statischen Berechnung und den dazugehörigen Plänen/ dem Bodengutachten/ Wärmeschutznachweis/ Brandschutzkonzept.
Türhöhen (roh) und Fensterbrüstungen sind ab OKFF angegeben.

Hinweis:
 Ausbildung von luftdichten Bauteilanschlüssen (auch Fenster) gemäß EnEV/ DIN 4108-7
 Fensterschluss (nach RAL) innen: dampfdicht, aussen: winddicht und dampfdiffusionsoffen
 Außenmauerwerk: Innenseite entsprechend der Kalksandstein-Fachregeln (auch oberhalb der abgeh. Decken
 Brandschutz: nach Angaben der Fachplanung
 Öffnungsrichtungen der Türen im KG nach Abstimmung Brandschutz. (Baueingemietung)
 Freie Lüftungsschnittmisse im KG nach Angaben TGA Planung und Abstimmung Statik.

Hinweis Dach: - harte Bedachung n. DIN 4102 - unbelüftete Dachkonstruktion n. DIN 4108 Teil 3 - Abdichtung und Anschlüsse gem.: Flachdachrichtlinie/ DIN 18195/ DIN 18531	Hinweis Dachentwässerung: - Bemessung RR nach Angaben der Fachplanung
---	--

Hinweis Abdichtung:

- DIN 18195-4 Abdichtung gegen Bodenfeuchte
- DIN 18195-6 Abdichtung gegen drückendes Wasser
- DIN 18195-8 Abdichtung über Bewegungsfugen
- DIN 18195-9 Durchdringungen, Übergänge, Abschlüsse
- DIN 18195-10 Schutzschichten und Schutzmaßnahmen

 WD200/100=Wanddurchbruch Breite/Höhe
  BD/DD Boden- o. Deckendurchbruch

Maßgebend für die Ausführung der Wand und Deckendurchbrüche ist der S+D Plan des Fachplaners.

Wanddurchbrüche OK=JK Rohdecke falls nicht anders angegeben.

INDEX: BEMERKUNG	DATUM	NAME
PLANÄNDERUNGSLISTE		

PROJEKT	Neubau von Eigentumswohnungen Am Heubühl 21-29 48161 Münster-Gievenbeck
	Häuser 15-29
	Das Brandverhalten der Bauteile und die Feuerwiderstandsdauer der Bauteile sind dem beizulegenden Brandschutzkonzept zu entnehmen.
	Alle Maße sind geplante Maße und örtlich abzugleichen.
	Zur Ausführung: Positionierung des Statikers beachten. Firmenzeichnungen gelten nur mit Genehmigung des Architekten.

ÜBERSICHTSPLAN

N

HÖHEN	H15-17	GR.00 OKFF EG ± 0,00 = 69,15 m ü.NHN
	H19	GR.00 OKFF EG ± 0,00 = 68,85 m ü.NHN
	H21-29	GR.00 OKFF EG ± 0,00 = 68,46 m ü.NHN


BAUHERR
Wohn + Stadtbau
 Wohnunternehmen der Stadt Münster
 Steinfurter Straße 60 48149 Münster
 Tel. 0251/ 7008-01 Fax. 0251/ 7008-300
 E-Mail: info@wohnstadtbau.de
 Münster, den 22.06.2016
 Unterschrift Bauherr

ARCHITEKT **3pass**
 Architektinnen Stadtplanerinnen
 Kusch Mayerle BDA
 Krefelder Straße 36
 50670 Köln
 Telefon +49 (0)2 21 - 130 567 0
 Telefax +49 (0)2 21 - 130 567 33
 E-Mail buero@3pass.de
 www.3pass.de

Köln, den 22.06.2016
 Unterschrift Architekt

PLANUNGSPHASE	D Detailplanung
---------------	-----------------

STATUS	160622
PLANINHALT	Schichtmaße Außenwand

PLANDATEN	MASZSTAB 1:20	ERSTDATUM 14.04.2016	ERSTELLUNGSDATUM 22.06.2016	BEARBEITER	FORMAT DIN A0
ZEICHNUNGS- NUMMER	D02.00.01			INDEX	PLANNR 5030