AUßEN

INNEN

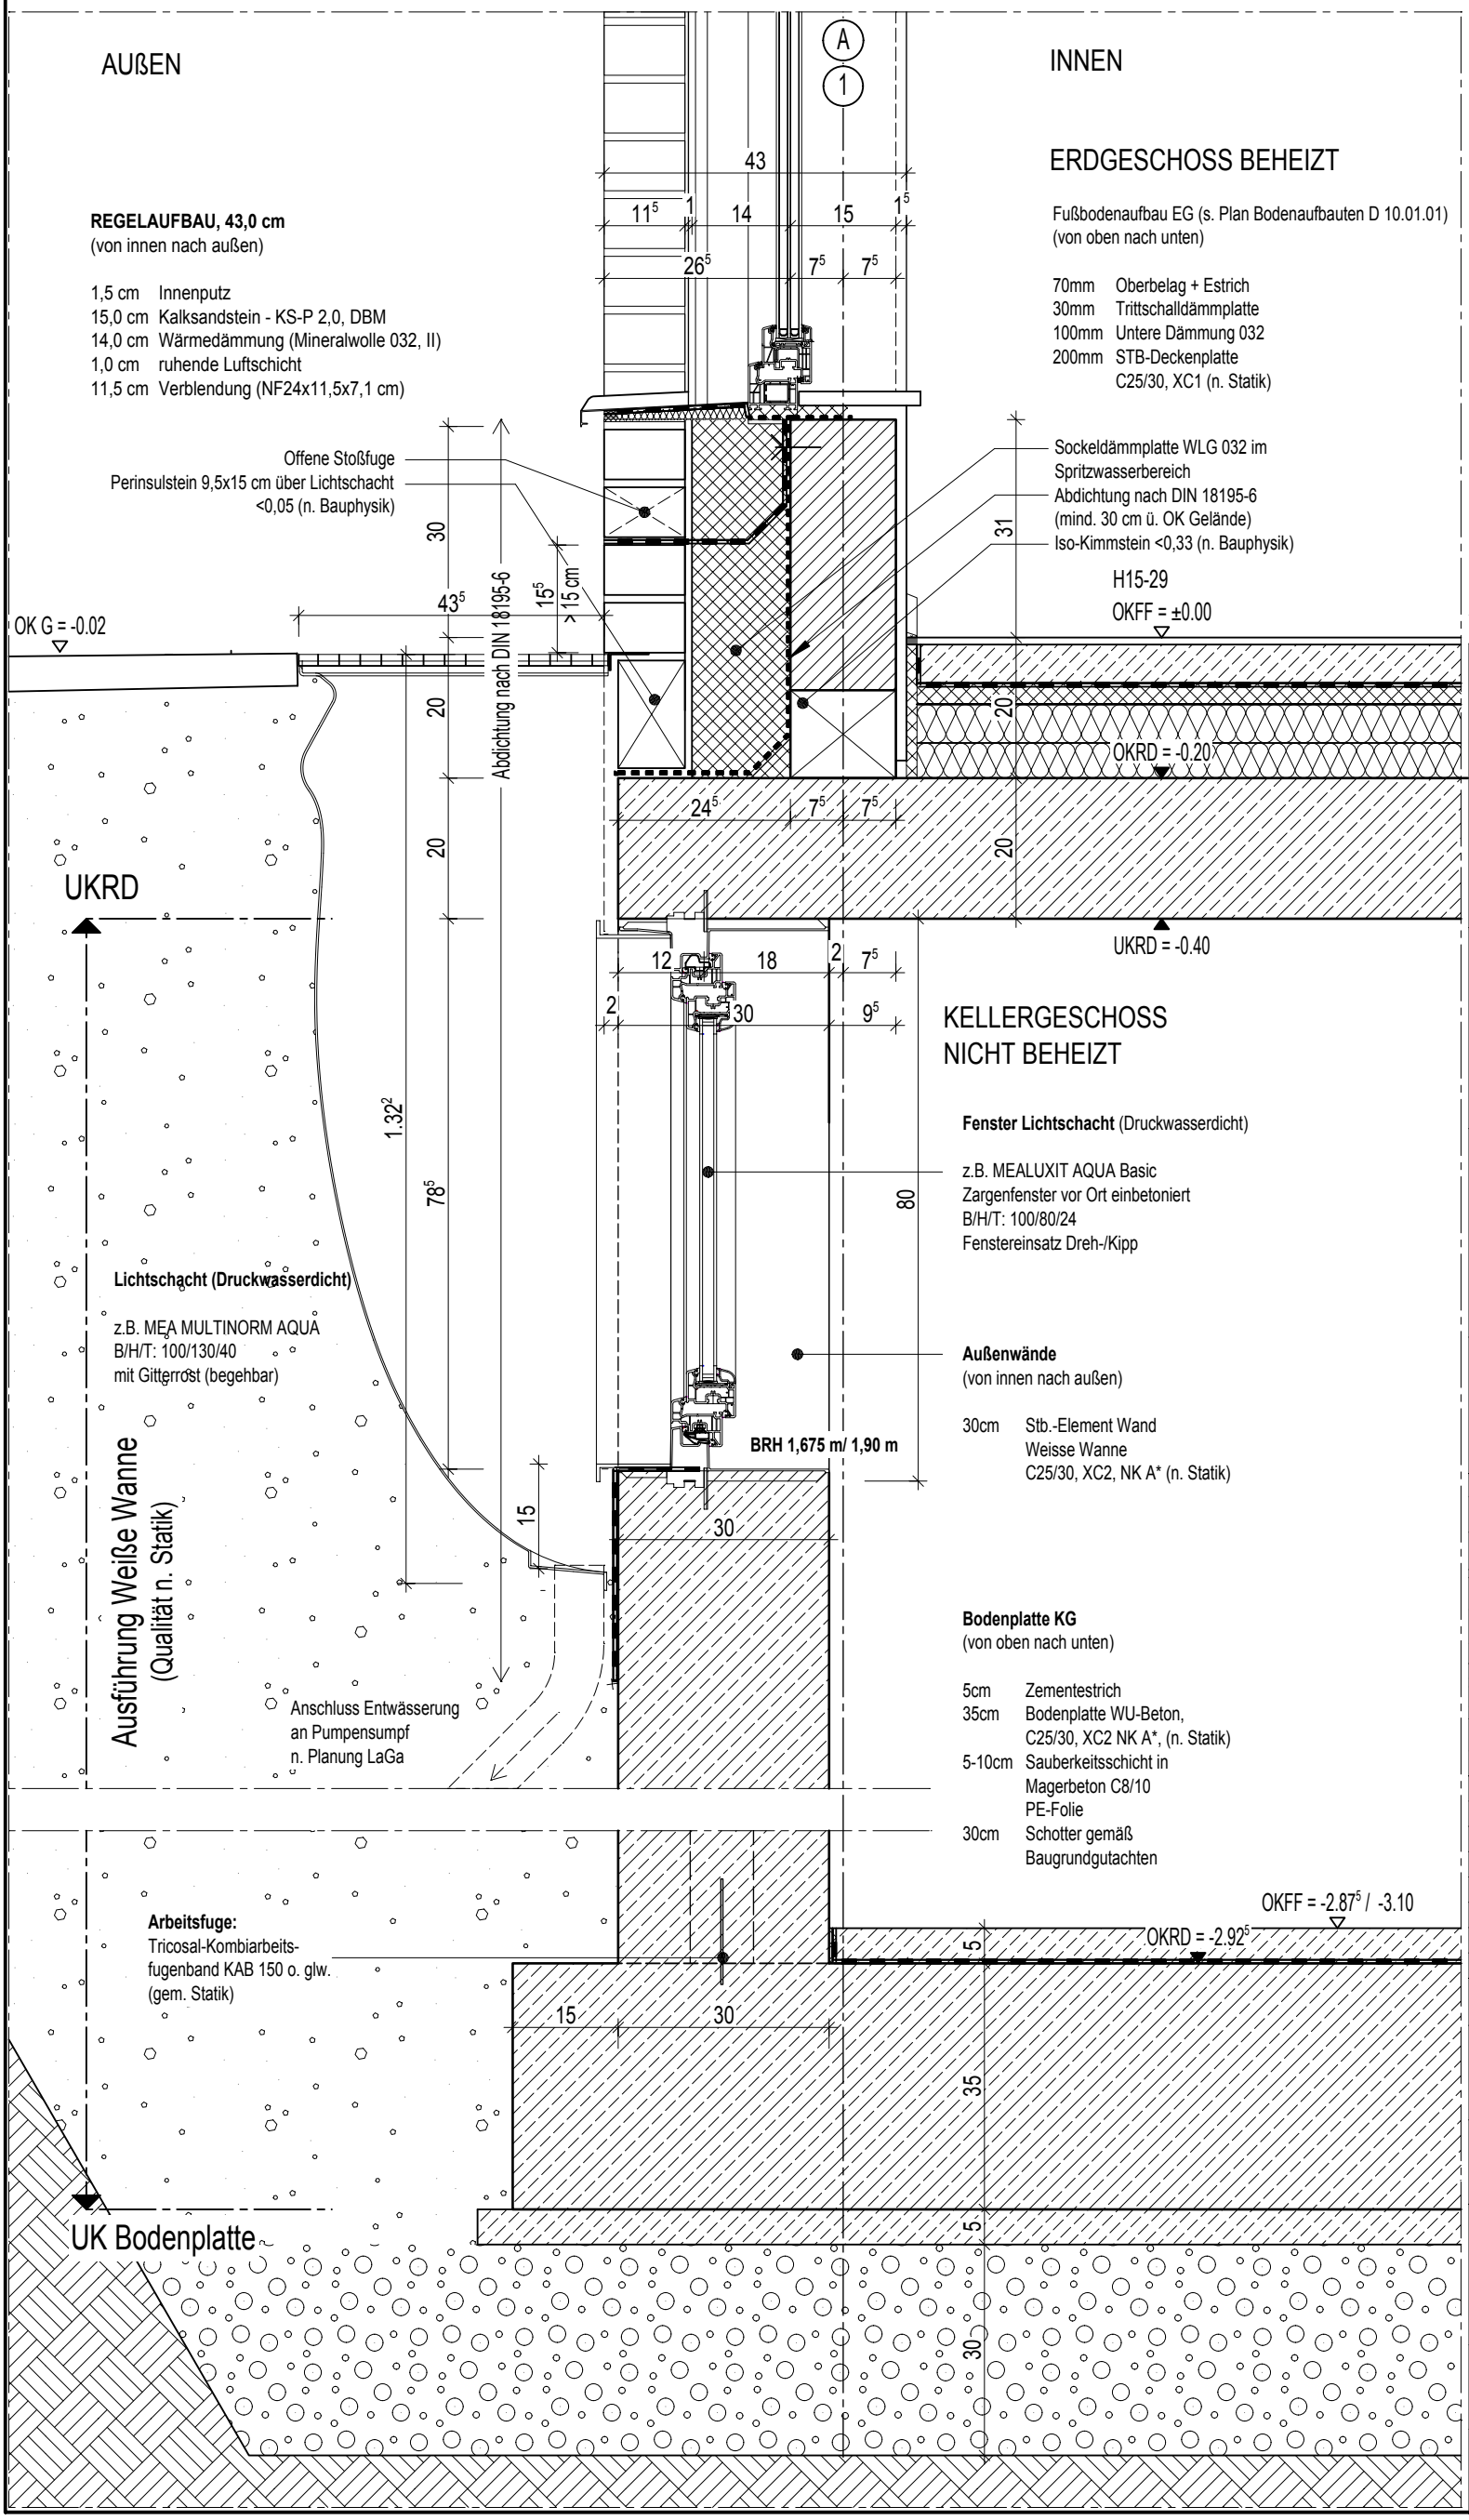

REGELAUFBAU, 43,0 cm
(von innen nach außen)

1,5 cm Innenputz
15,0 cm Kalksandstein - KS-P 2,0, DBM
14,0 cm Wärmedämmung (Mineralwolle 032, II)
1,0 cm ruhende Luftschicht
11,5 cm Verblendung (NF24x11,5x7,1 cm)

ERDGESCHOSS BEHEIZT

Fußbodenaufbau EG (s. Plan Bodenaufbauten D 10.01.01)
(von oben nach unten)

70mm Oberbelag + Estrich
30mm Trittschalldämmplatte
100mm Untere Dämmung 032
200mm STB-Deckenplatte
C25/30, XC1 (n. Statik)

KELLERGESCHOSS NICHT BEHEIZT

Fenster Lichtschacht (Druckwasserdicht)

z.B. MEALUXIT AQUA Basic
Zargenfenster vor Ort einbetoniert
B/H/T: 100/80/24
Fenstereinsatz Dreh-/Kipp

Außenwände
(von innen nach außen)

30cm Stb.-Element Wand
Weisse Wanne
C25/30, XC2, NK A* (n. Statik)

Bodenplatte KG
(von oben nach unten)

5cm Zementestrich
35cm Bodenplatte WU-Beton,
C25/30, XC2 NK A*, (n. Statik)
5-10cm Sauberkeitsschicht in
Magerbeton C8/10
PE-Folie
30cm Schotter gemäß
Baugrundgutachten

ARN D02.01.03 Detail Lichtschacht

PLANUNG
3pass
Architekt/innen Stadtplaner/innen
Kusch Mayerle BDA
Krefelder Straße 36
50670 Köln
Telefon +49 (0)2 21 - 130 567 0
Telefax +49 (0)2 21 - 130 567 33
E-Mail buero@3pass.de
www.3pass.de

BAUHERR
Wohn+Stadtbau
Wohnungsunternehmen der Stadt Münster
Steinfurter Straße 60 48149 Münster
Tel: 0251/ 7008-01 Fax. 0251/ 7008-300

PROJEKT
Neubau von gefördertem Wohnungsbau
und Eigentumswohnungen
Arnheimweg 15-29
48161 Münster-Gievenbeck

Haus 15-19 (Mietwohnungen)
Haus 21-29 (Eigentumswohnungen)

Alle Maße sind geplante Maße und örtlich abzugleichen.

Zur Ausführung Positionspläne des Statikers beachten. Firmenzeichnungen gelten nur mit Genehmigung des Architekten.

INDEX: ÄNDERUNG	DATUM	NAME

H15-17 GR.00 OKFF EG ± 0,00 = 69,15 m ü.NHN
H19 GR.00 OKFF EG ± 0,00 = 68,85 m ü.NHN
H21-29 GR.00 OKFF EG ± 0,00 = 68,46 m ü.NHN

PLANUNGSSTAND
D Detailplanung

PLANINHALT
Detail Lichtschacht

STATUS	ERSTELLUNGSDATUM	INDEX
	22.06.2016	

MASZSTAB	ERSTDATUM	GEZ.	PLANNR
1:10	13.04.2016	bv	5037