




## Wandanschluss Terrasse

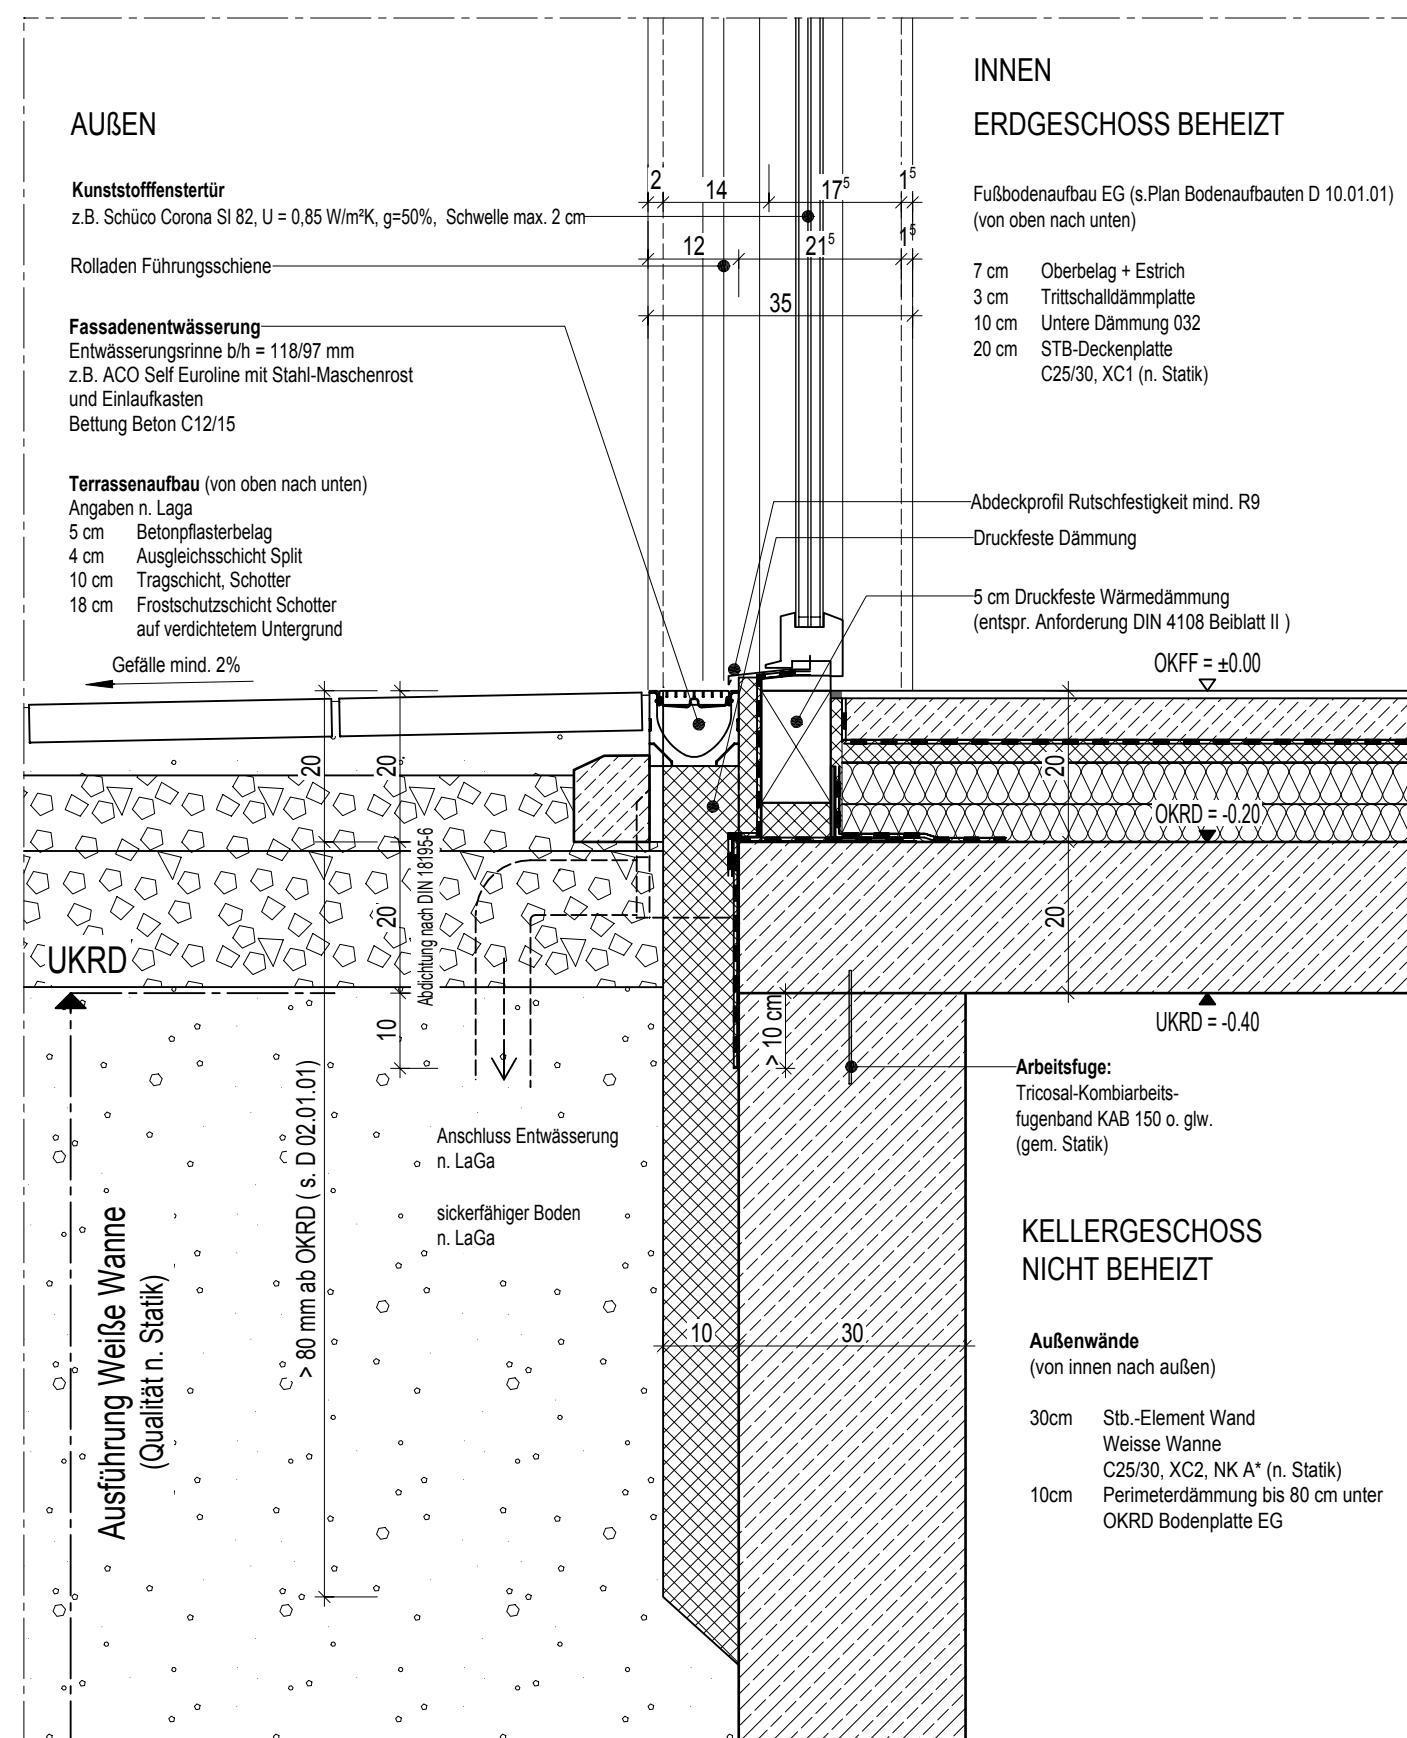

## Fensteranschluss Terrasse

ARN D02.01.04

### Detail Terrasse

<div>PLANUNG</div> <div>3pass</div> <div>Architekt/innen Stadtplaner/innen Kusch Mayerle BDA Krefelder Straße 36 50670 Köln Telefon +49 (0)2 21 - 130 567 0 Telefax +49 (0)2 21 - 130 567 33 E-Mail buero@3pass.de www.3pass.de</div>	
<div>BAUHERR</div> <div> Wohn+Stadtbau Architektur und Stadtplanung</div> <div><b>Wohnungsunternehmen der Stadt Münster</b></div> <div>Steinfurter Straße 60      48149 Münster Tel: 0251/ 7008-01    Fax. 0251/ 7008-300</div>	
<div>PROJEKT</div> <div>Neubau von gefördertem Wohnungsbau und Eigentumswohnungen Arnhelmweg 15-29 48161 Münster-Gievenbeck</div> <div>Haus 15-19 (Mietwohnungen) Haus 21-29 (Eigentumswohnungen)</div>	
<div>Alle Maße sind geplante Maße und örtlich abzugleichen.</div> <div>Zur Ausführung Positionspläne des Statikers beachten. Firmenzeichnungen gelten nur mit Genehmigung des Architekten.</div>	
	
<table><tr><td></td><td></td><td></td><td></td></tr><tr><td></td><td></td><td></td><td></td></tr><tr><td></td><td></td><td></td><td></td></tr><tr><td></td><td></td><td></td><td></td></tr><tr><td></td><td></td><td></td><td></td></tr><tr><td></td><td></td><td></td><td></td></tr><tr><td></td><td></td><td></td><td></td></tr><tr><td></td><td></td><td></td><td></td></tr><tr><td></td><td></td><td></td><td></td></tr><tr><td></td><td></td><td></td><td></td></tr></table>	
INDEX: ÄNDERUNG		DATUM	NAME	
H15-17	GR.00 OKFF EG ± 0,00 = 69,15 m ü.NHN	
H19	GR.00 OKFF EG ± 0,00 = 68,85 m ü.NHN	
H21-29	GR.00 OKFF EG ± 0,00 = 68,46 m ü.NHN	
<div>PLANUNGSSTAND</div> <div>D Detailplanung</div>	
<div>PLANINHALT</div> <div>Detail Terrasse</div>	
STATUS		ERSTELLUNGSDATUM	INDEX	
		22.06.2016	
MASZSTAB	ERSTDATUM	GEZ.	PLANNR	
1:10	13.04.2016	bv	5038	