



3a  
Balkonplatte Achsen 3a - 4 (1.OG)

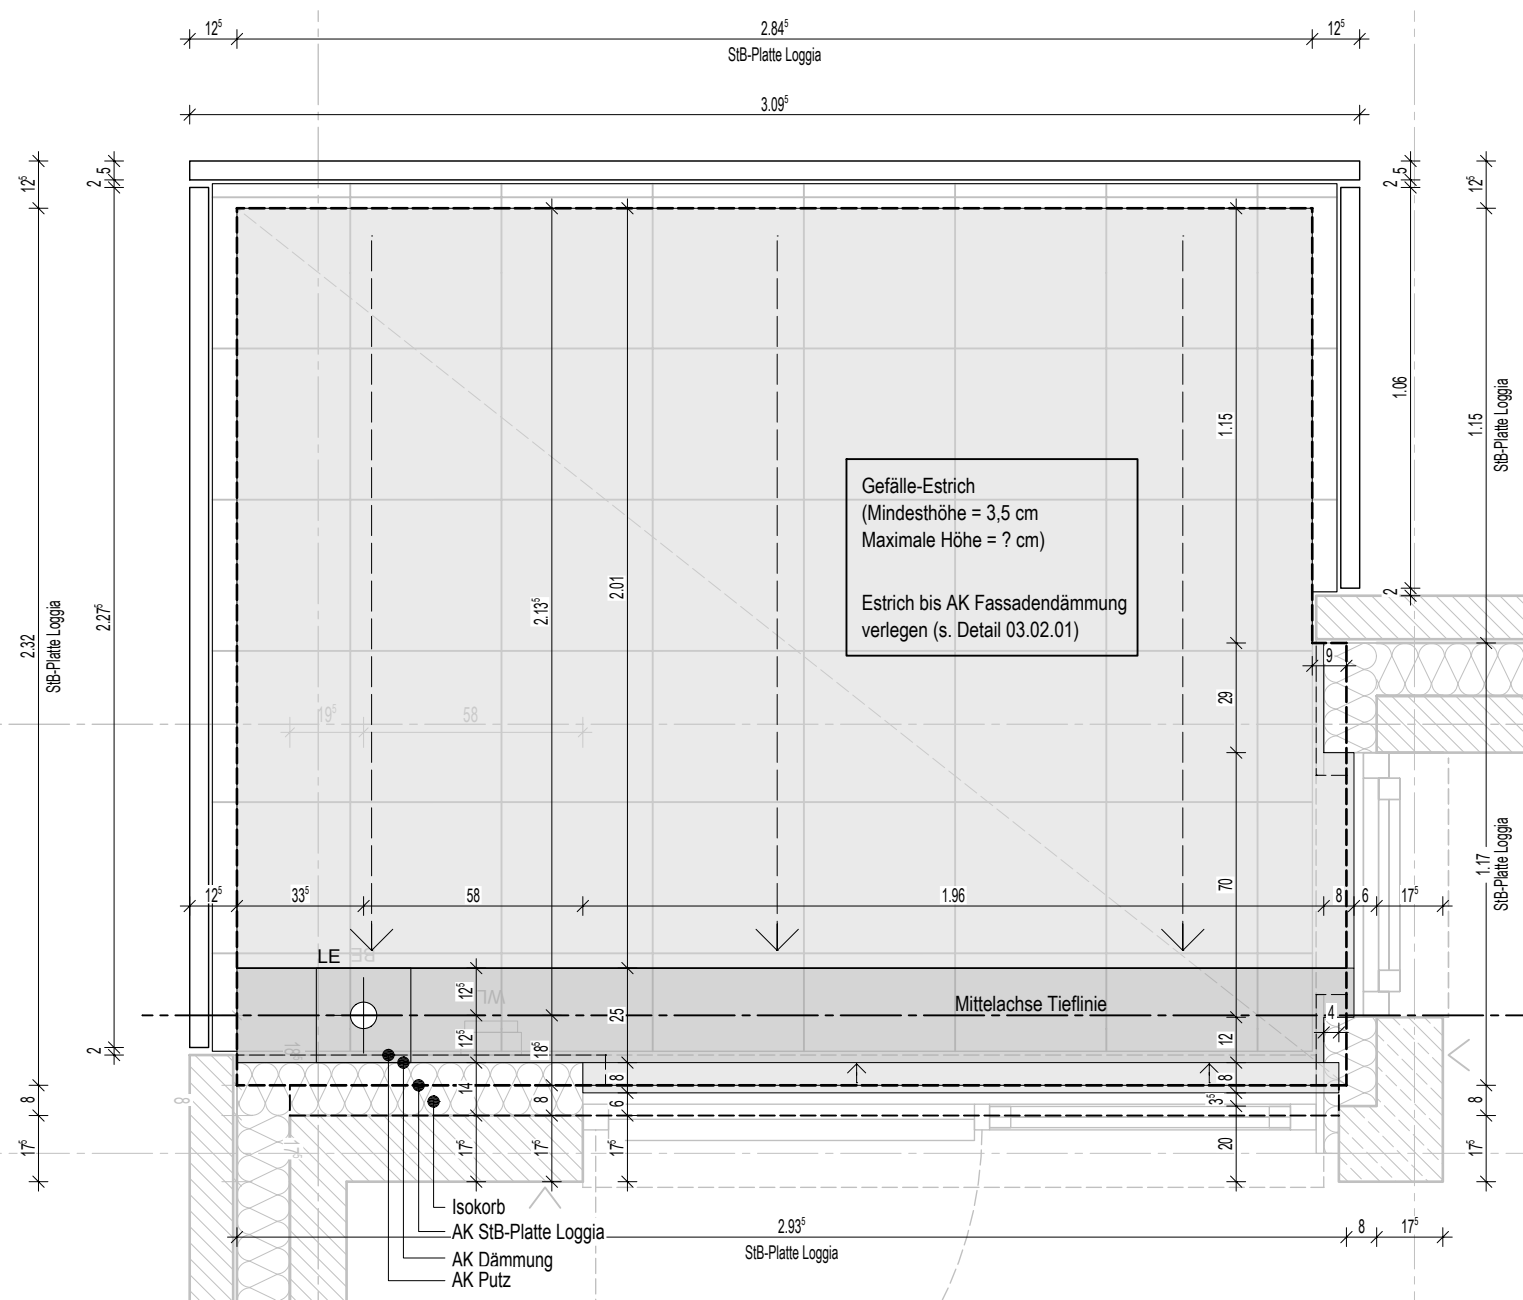

1  
Balkonplatte Achsen 1a - 1

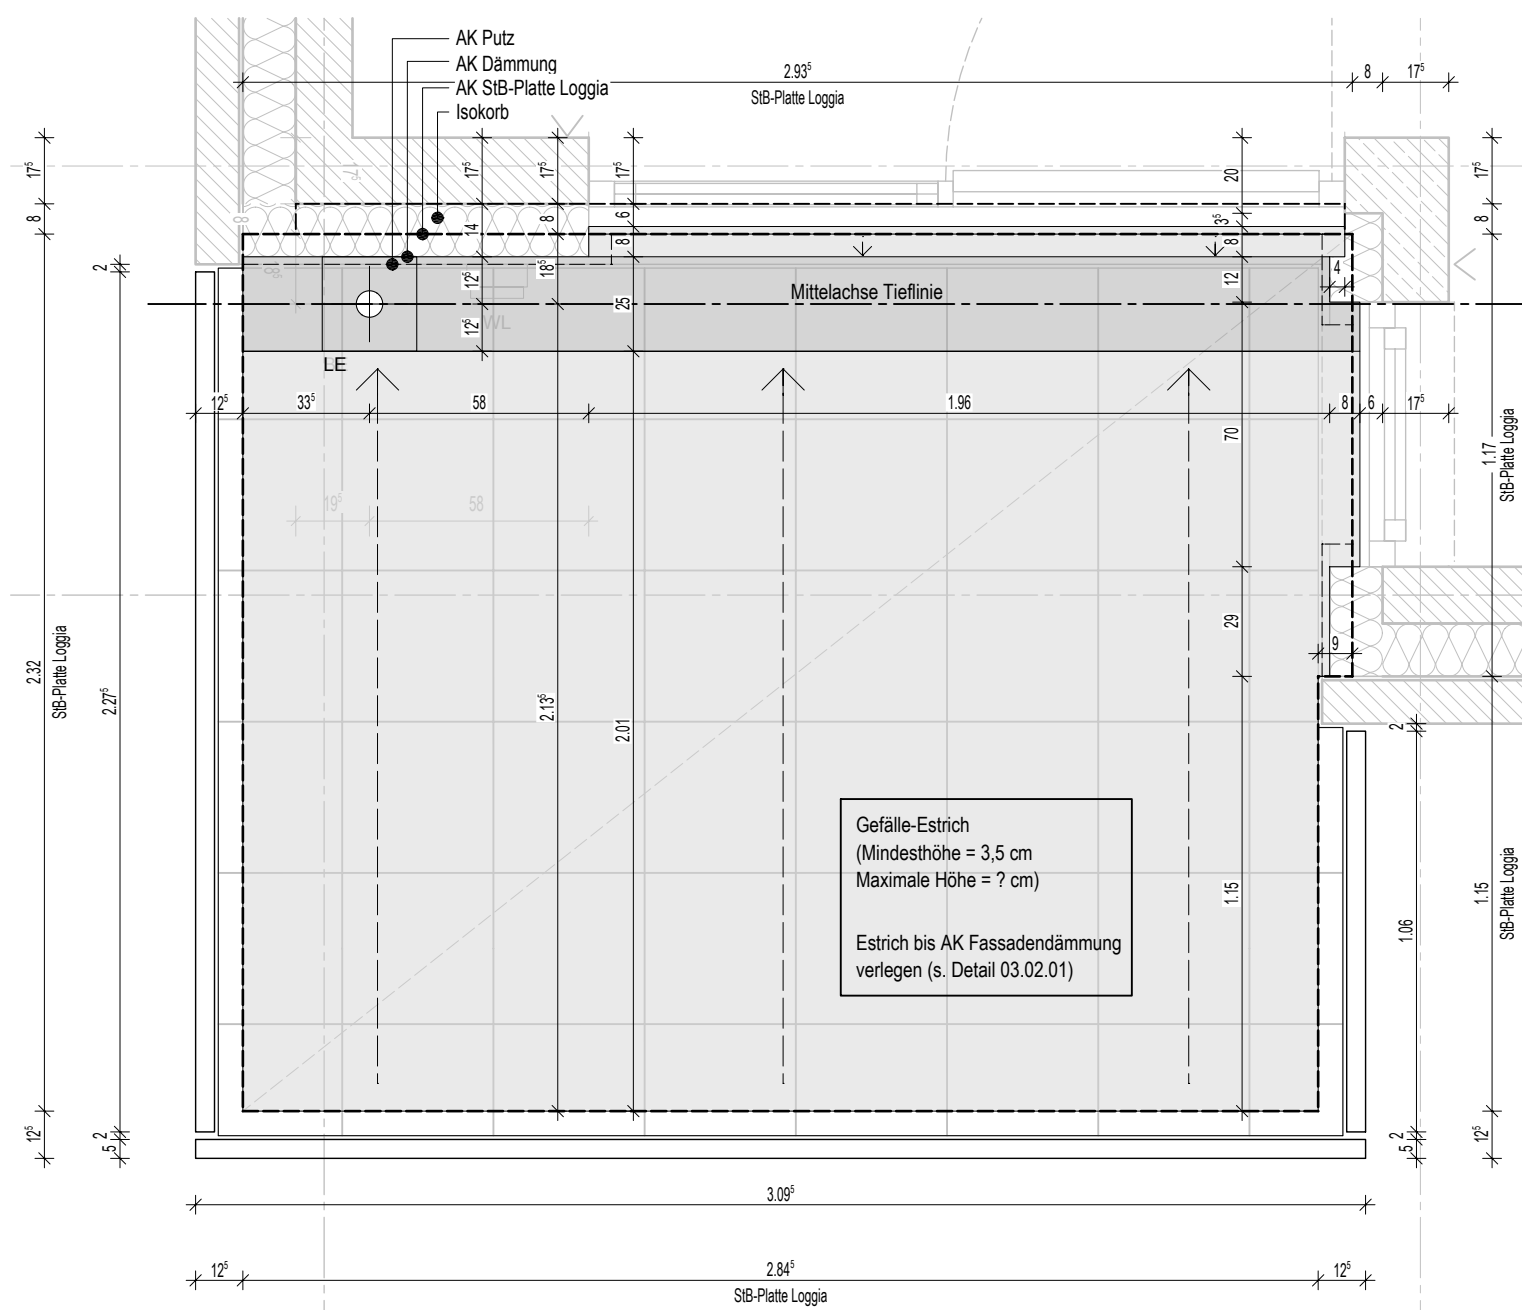

1  
Balkonplatte Achsen 1 - 1a

ARN D03.01.05 Loggien H25 Übersicht GR

PLANUNG  
**3pass**  
Architekt/innen Stadtplaner/innen  
Kusch Mayerle BDA  
Krefelder Straße 36  
50670 Köln  
Telefon +49 (0)2 21 - 130 567 0  
Telefax +49 (0)2 21 - 130 567 33  
E-Mail buero@3pass.de  
www.3pass.de

BAUHERR  
**Wohn-Stadtbau**  
**Wohnungsunternehmen der Stadt Münster**  
Steinfurter Straße 60 48149 Münster  
Tel: 0251/ 7008-01 Fax: 0251/ 7008-300

PROJEKT  
Neubau von gefördertem Wohnungsbau  
und Eigentumswohnungen  
Anheimweg 15-29  
48161 Münster-Gievenbeck  
  
Haus 25 (Eigentumswohnungen)

Alle Maße sind geplante Maße und  
örtlich abzugleichen.  
Zur Ausführung Positionspläne des Statikers beachten.  
Firmenzeichnungen gelten nur mit Genehmigung  
des Architekten.




INDEX: ÄNDERUNG	DATUM	NAME
H15-17	GR.00 OKFF EG ± 0,00 = 69,15 m ü.NHN	
H19	GR.00 OKFF EG ± 0,00 = 68,85 m ü.NHN	
H21-29	GR.00 OKFF EG ± 0,00 = 68,46 m ü.NHN	

PLANUNGSSTAND  
**D Detailplanung**

PLANINHALT  
Loggien H25 Übersicht GR.

STATUS		ERSTELLUNGSDATUM		INDEX	
VORABZUG		01.08.2016			
MASZSTAB		ERSTDATUM		GEZ.	
		13.04.2016		PLANNR	
				5064	