




Balkonplatte Achsen A - A1

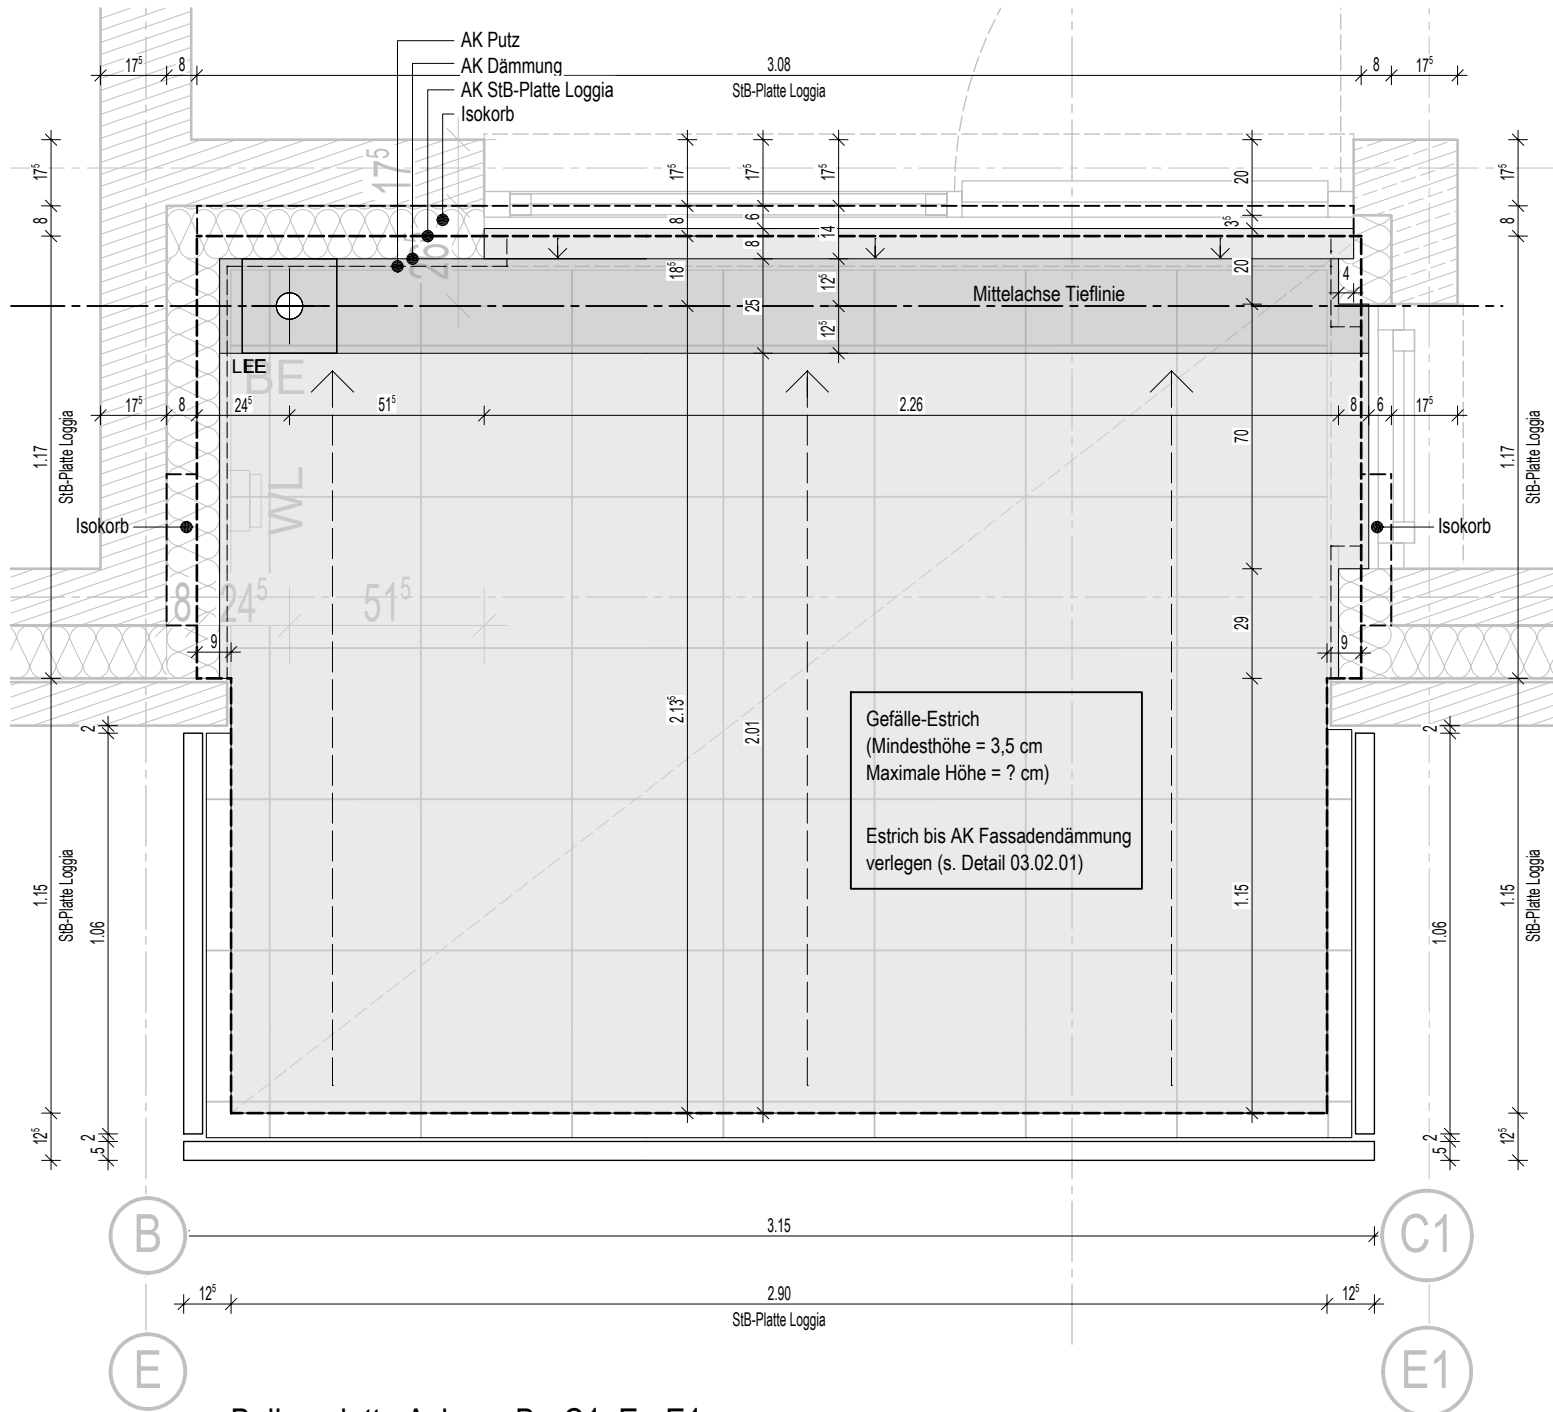

Balkonplatte Achsen B - C1, E - E1

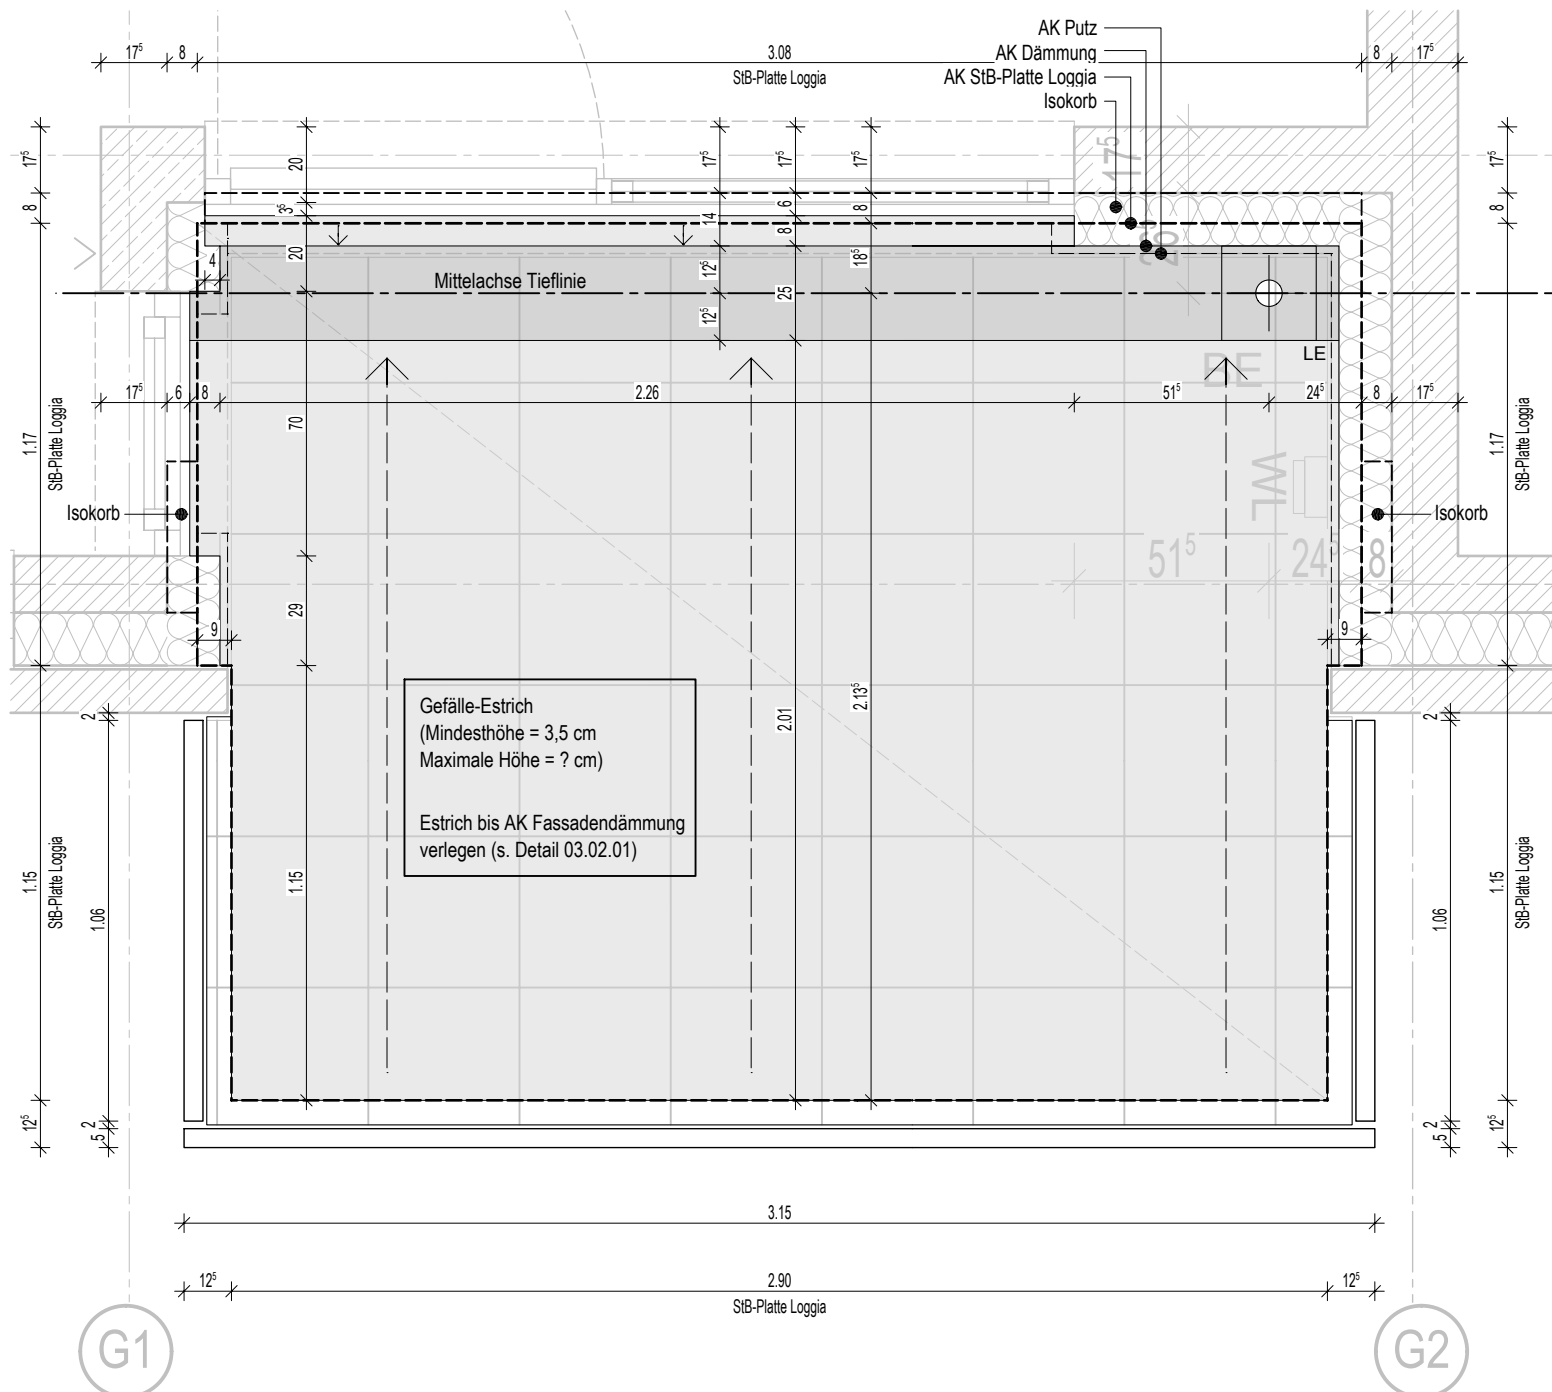

Balkonplatte Achsen G1 - G2

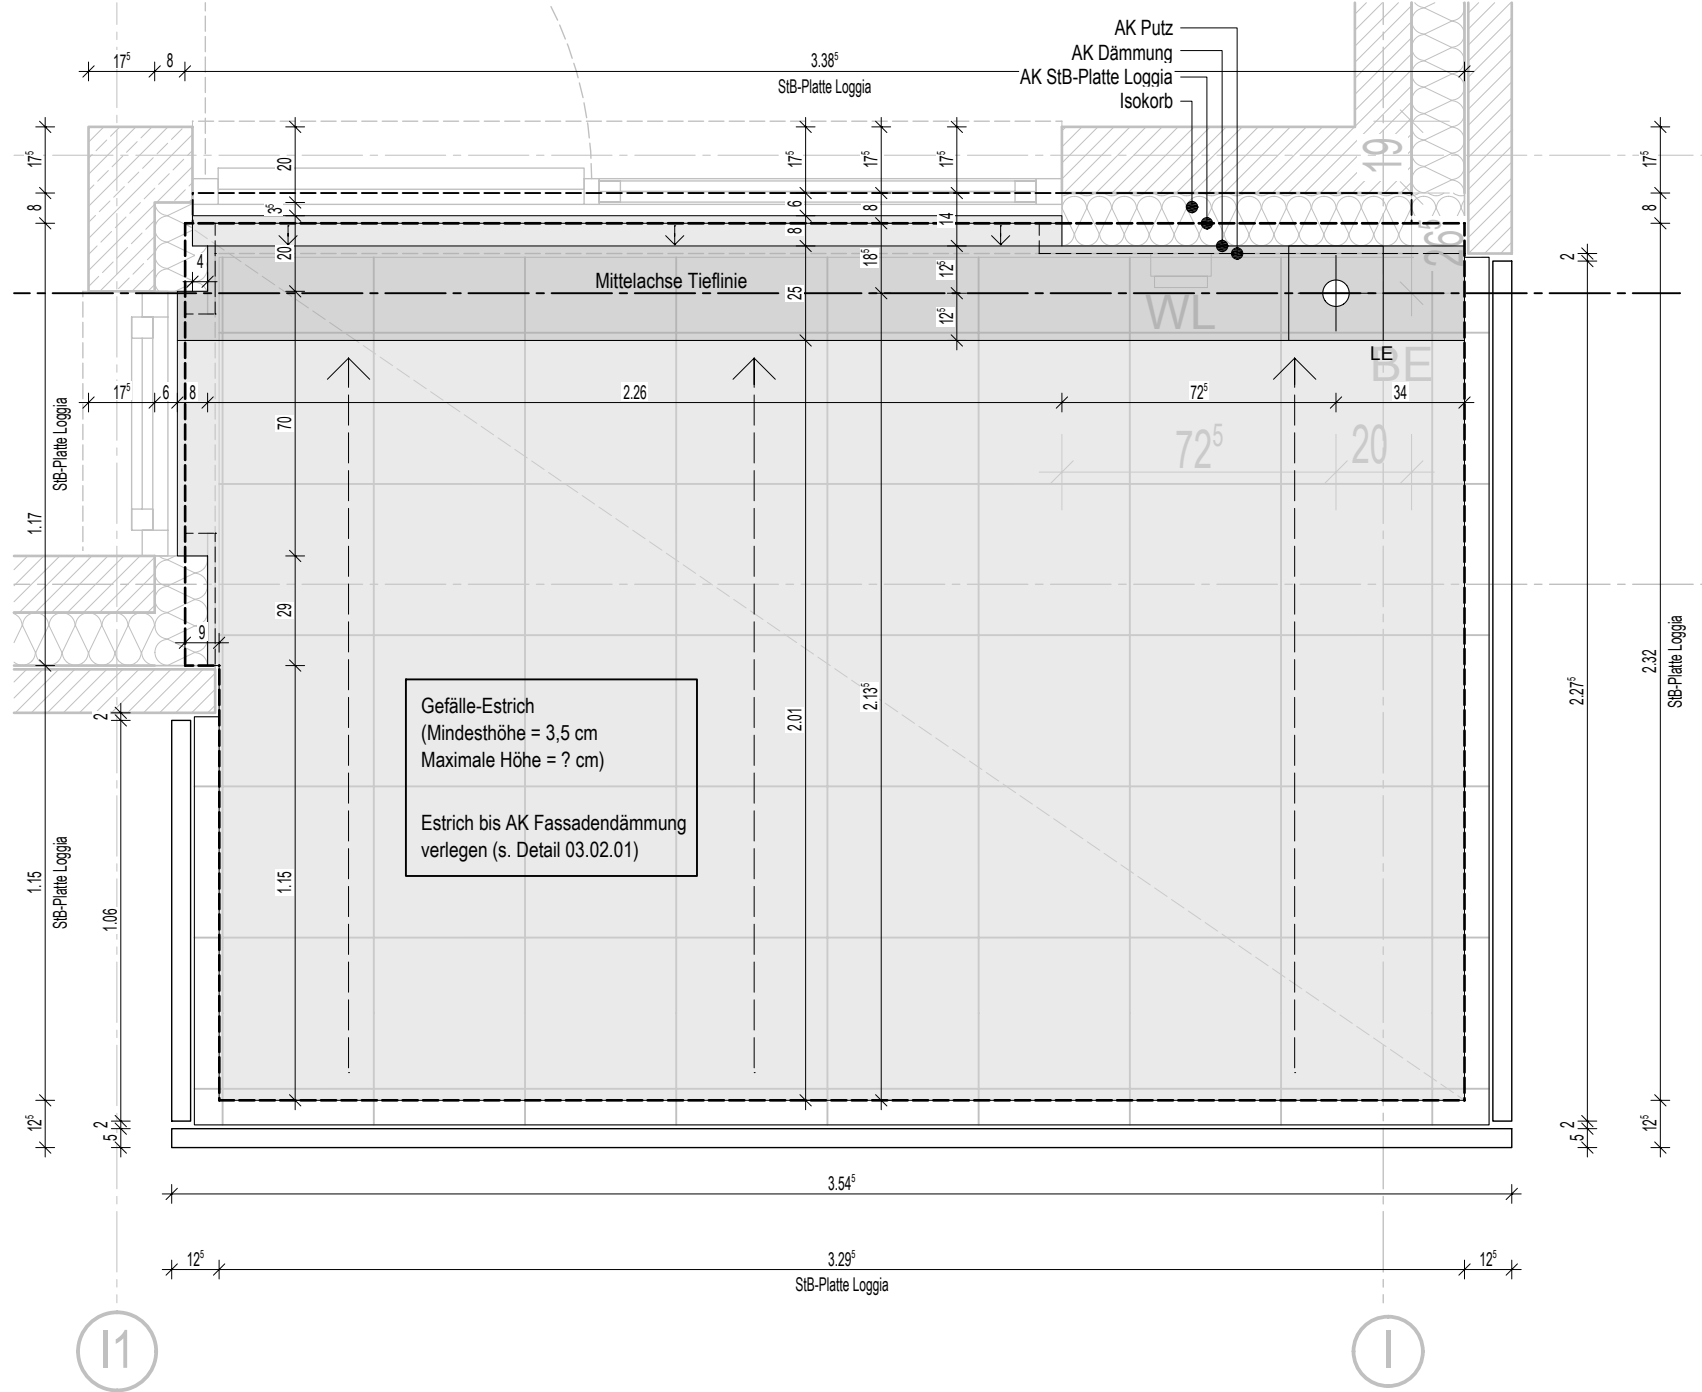

Balkonplatte Achsen I1 - I

ARN D03.01.06 Loggien H27-29 Übersicht GR.

PLANUNG			
3pass			
Architekt/innen Stadtplaner/innen Kusch Mayerle BDA Krefelder Straße 36 50670 Köln Telefon +49 (0)2 21 - 130 567 0 Telefax +49 (0)2 21 - 130 567 33 E-Mail buero@3pass.de www.3pass.de			
BAUHERR			
Wohn-Stadtbau Wohnungsunternehmen der Stadt Münster Steinfurter Straße 60 48149 Münster Tel: 0251/ 7008-01 Fax: 0251/ 7008-300			
PROJEKT			
Neubau von gefördertem Wohnungsbau und Eigentumswohnungen Amheimweg 15-29 48161 Münster-Gievenbeck			
Haus 27-29 (Eigentumswohnungen)			
Alle Maße sind geplante Maße und örtlich abzugleichen. Zur Ausführung Positionspläne des Statikers beachten. Firmenzeichnungen gelten nur mit Genehmigung des Architekten.			
INDEX: ÄNDERUNG DATUM NAME			
H15-17 GR.00 OKFF EG ± 0,00 = 69,15 m ü.NHN			
H19 GR.00 OKFF EG ± 0,00 = 68,85 m ü.NHN			
H21-29 GR.00 OKFF EG ± 0,00 = 68,46 m ü.NHN			
PLANUNGSSTAND			
D Detailplanung			
PLANINHALT			
Loggien H27-29 Übersicht GR.			
STATUS		ERSTELLUNGSDATUM	
VORABZUG		01.08.2016	
MASZTAB		GEZ.	
ERSTDATUM		PLANNR	
13.04.2016		5065	

Teilbildnummern:
4004/4510/5155