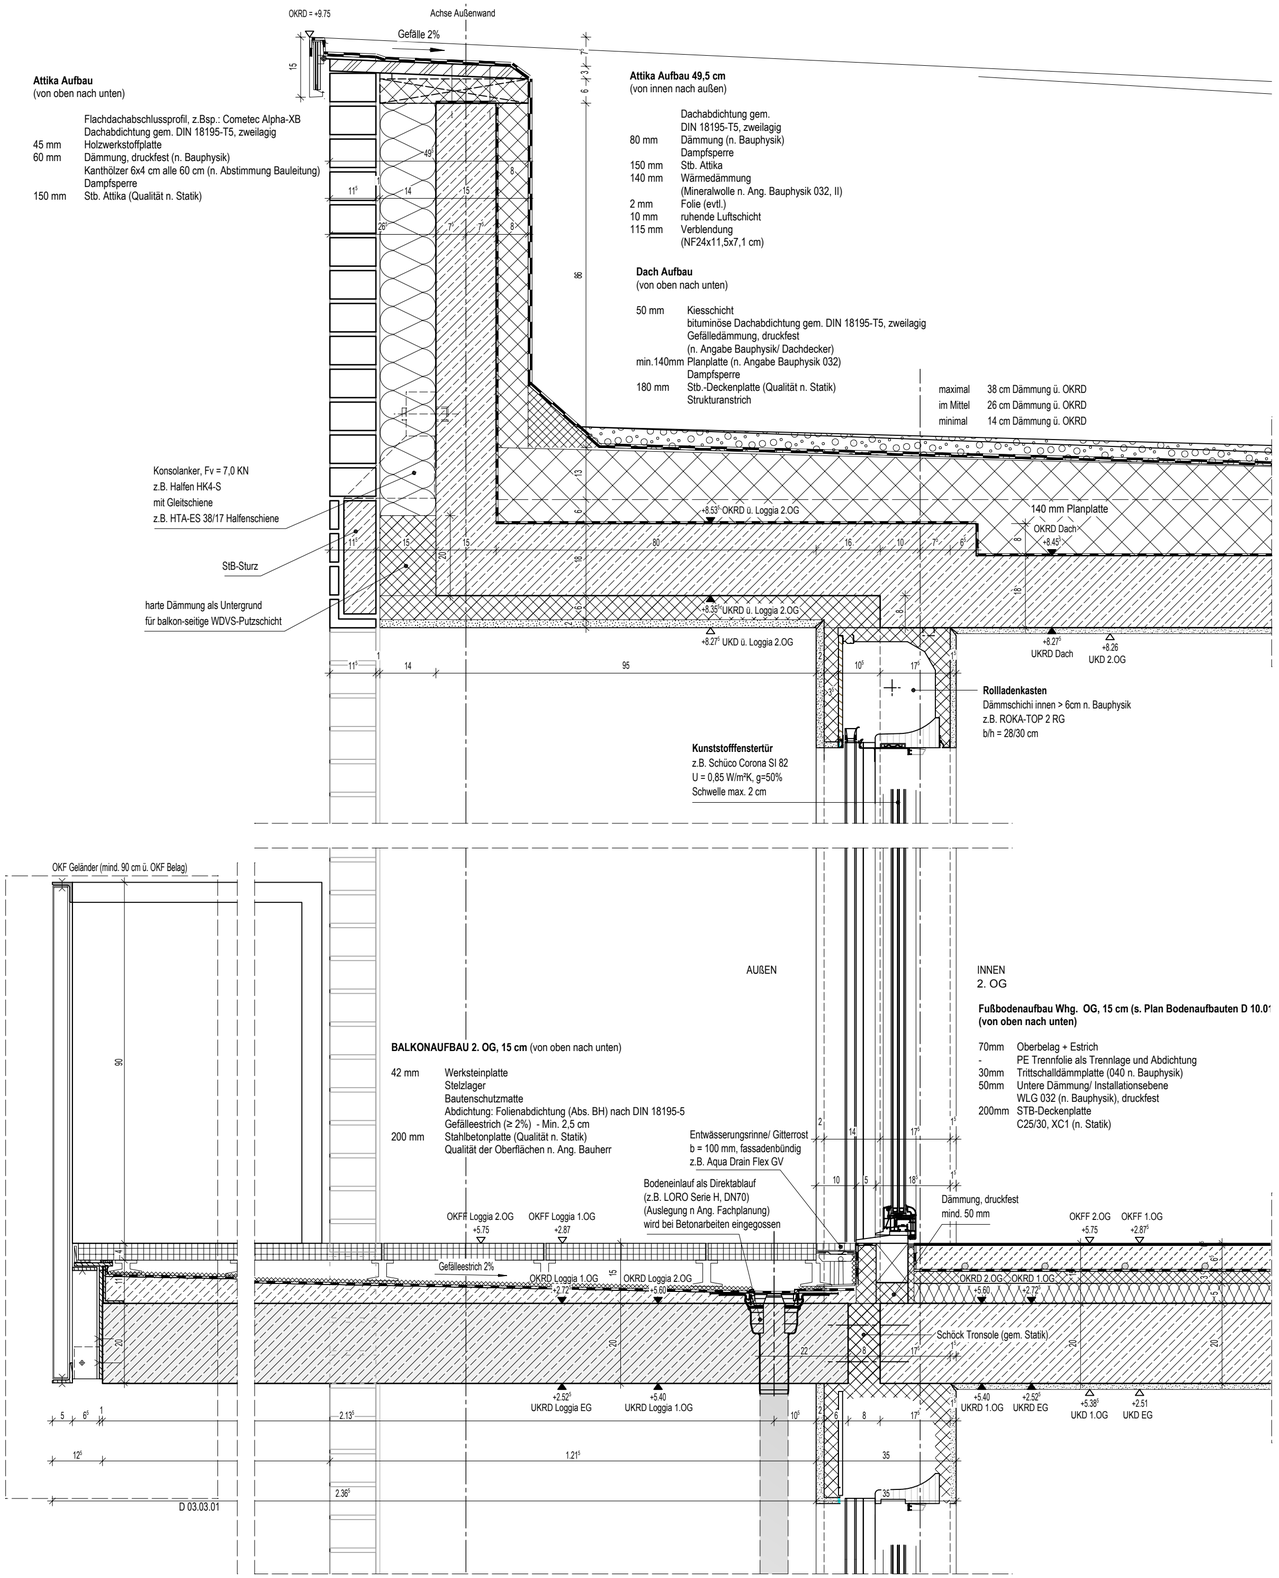

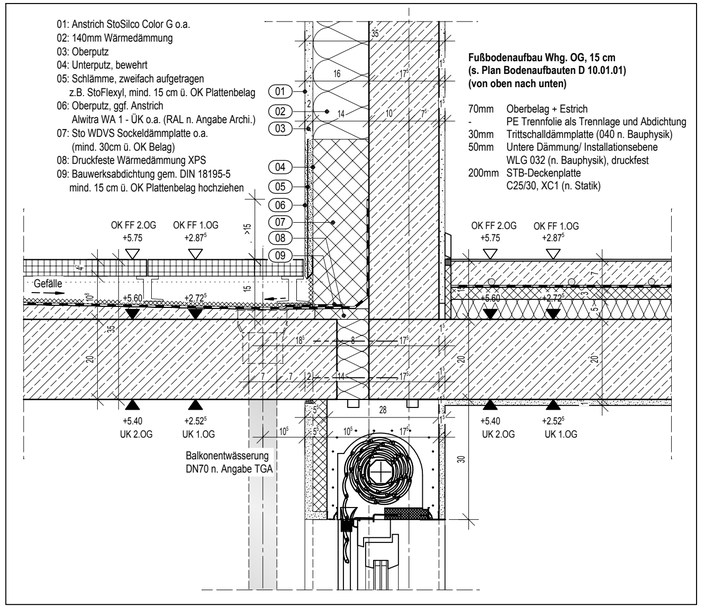

ARN D03.02.01 Loggia Standard SN.

Teilbildnummern:
5150/5157

PLANUNG
3pass
Architekt/innen Stadtplaner/innen
Kusch Mayerle BDA
Krefelder Straße 36
50670 Köln
Telefon +49 (0)2 21 - 130 567 0
Telefax +49 (0)2 21 - 130 567 33
E-Mail buero@3pass.de
www.3pass.de

BAUHERR
Wohn - Stadtbau
Wohnungsunternehmen der Stadt Münster
Steinfurter Straße 60 48149 Münster
Tel: 0251/ 7008-01 Fax. 0251/ 7008-300

PROJEKT
Neubau von gefördertem Wohnungsbau
und Eigentumswohnungen
Arnheimweg 15-29
48161 Münster-Gievenbeck

Haus 15-19 (Mietwohnungen)
Haus 21-29 (Eigentumswohnungen)

Alle Maße sind geplante Maße und
örtlich abzugleichen.

Zur Ausführung Positionspläne des Statikers beachten.
Firmenzeichnungen gelten nur mit Genehmigung
des Architekten.

INDEX: ÄNDERUNG	DATUM	NAME
H15-17 GR.00 OKFF EG ± 0,00 = 69,15 m ü.NHN		
H19 GR.00 OKFF EG ± 0,00 = 68,85 m ü.NHN		
H21-29 GR.00 OKFF EG ± 0,00 = 68,46 m ü.NHN		

PLANUNGSSTAND
D Detailplanung

PLANINHALT
Loggia Standard SN.

STATUS	ERSTELLUNGSDATUM	INDEX
	01.08.2016	

MASZSTAB	ERSTDATUM	GEZ.	PLANNR
1:10	12.04.2016		5067

H/B = 420 / 594 (0.25m²)

Allplan 2014