


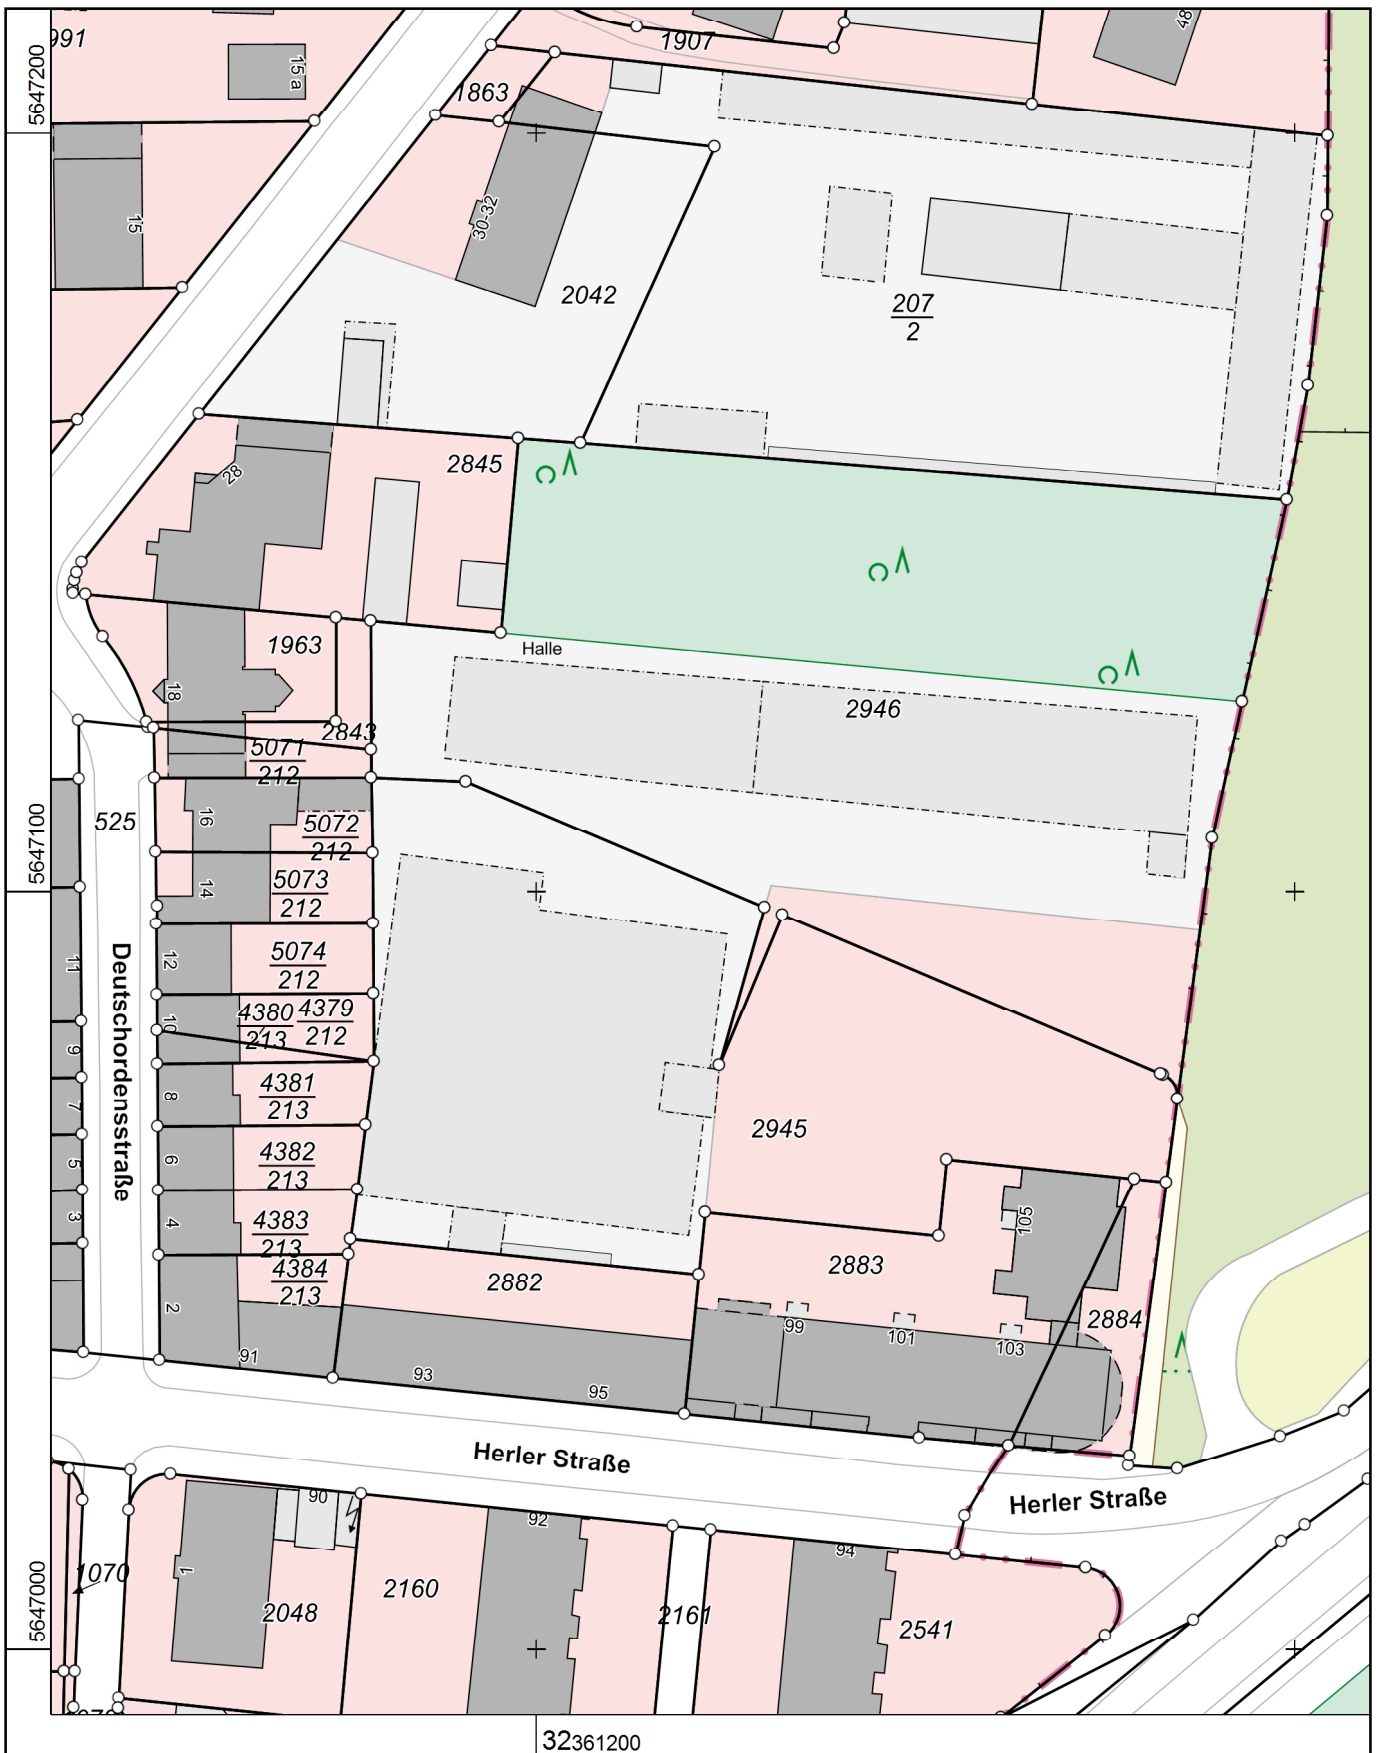

Flurstück: 2945, u.a.
Flur: 2
Gemarkung: Mülheim
Herler Str. 97 b, u. a., Köln

Erstellt: 12.06.2018
Zeichen: EF3688/17



Maßstab 1 : 1000

10 20 30 40 50 Meter

© Stadt Köln