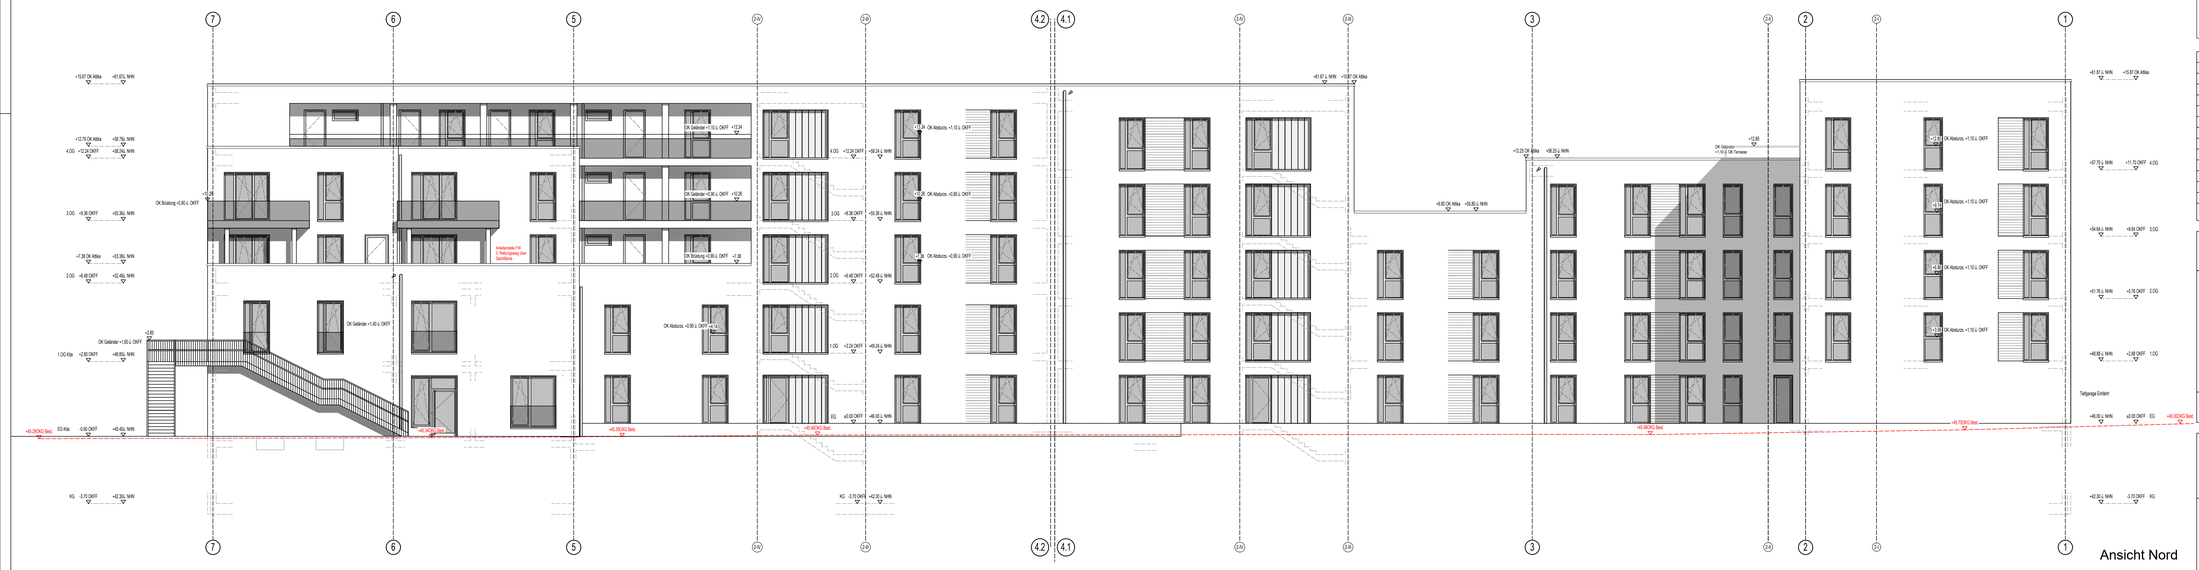

HER 2410-AR-GP-AN-BFA-AN-001

Legende

Wohnungsbezeichnung: Bsp. C02-A1-46

Baufeld	Bauabsch.	Haus	Geschoss	Wohnung
C	02	A	1	46

Brandschutzanforderungen:

- F30 feuerhemmend
- F90 feuerbeständig
- BW Brandwand
- DS Tür dichtschliessend
- DSS Tür dicht-selbstschliessend
- T30 Tür feuerhemmend
- T90 Tür feuerbeständig
- RS Rauchschutztür
- RW Rettungsweg
- WD Wandhydrant
- LE Löschwasserentnahmeeinrichtung
- n.b. nicht brennbar
- AB in wesentlichen Teilen aus nicht brennbaren Baustoffen
- FSD Feuerwehrschlüsseldepot

Maßbezug:

- OK Oberkante
- OKFF Oberkante Fertigfussboden
- OKRD Oberkante Rohdecke
- ü.NHN über Normalhöhennull
- OKG Oberkante Gelände

Abkürzungen allgemein:

- AD Abhangdecke
- DL Oberlicht
- LK Lichtkuppel
- UZ Unterzug
- i.L. im Lichten

Raumstempel:

Nutzung/Raumbezeichnung
NF = Nettogrundfläche

Höhenkoten:

in Schnitt und Ansicht: OKFF / OKRD

im Grundriss: OKFF / OKRD

INDEX:	BEMERKUNG	DATUM	NAME

PLANÄNDERUNGSLISTE

PROJEKT

Errichtung eines Sonderbaus (Baufeld A) mit 56 Wohneinheiten, fünfzügiger Kita und Tiefgarage
Herler Strasse, 51067 Köln

ÜBERSICHTSPLAN

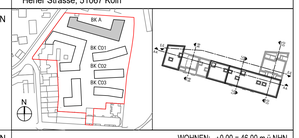

BEZUGSHÖHEN

WOHNEN: ±0,00 = 46,00 m ü.NHN
KITA: -0,60 = 45,40 m ü.NHN

BAUHERR

Wolfgang von Moers
c/o WvM Immobilien + Projektentwicklung GmbH
Saalweiming 83
D- 50677 Köln
Tel.: +49 (0)221 931290-0
Fax: +49 (0)221 931290-90
Erika Wiermes
koeln@wvm.de

ARCHITEKT

3pass
Architekten Stadtplaner Part mbB
Kusch Mayerle BDA
Krefelder Straße 36
50670 Köln
Telefon +49 (0)2 21 - 130 567 0
Telefax +49 (0)2 21 - 130 567 33
E-Mail buero@3pass.de
www.3pass.de

Köln, den 24.09.2018
Unterschrift Architekt

PLANUNGSPHASE G Genehmigungsplanung

STATUS

PLANINHALT Ansicht Süd + Nord
Baufeld A

PLANDATEN	MASZSTAB	ERSTELLUNGSDATUM	BEARBEITER	FORMAT
	1:100	11.04.2018	bv	DIN A0

ZEICHNUNGS-NUMMER	INDEX	PLANNR
2410-AR-GP-AN-BFA-AN-001		4700

H/B = 841 / 1189 (1.00m²)