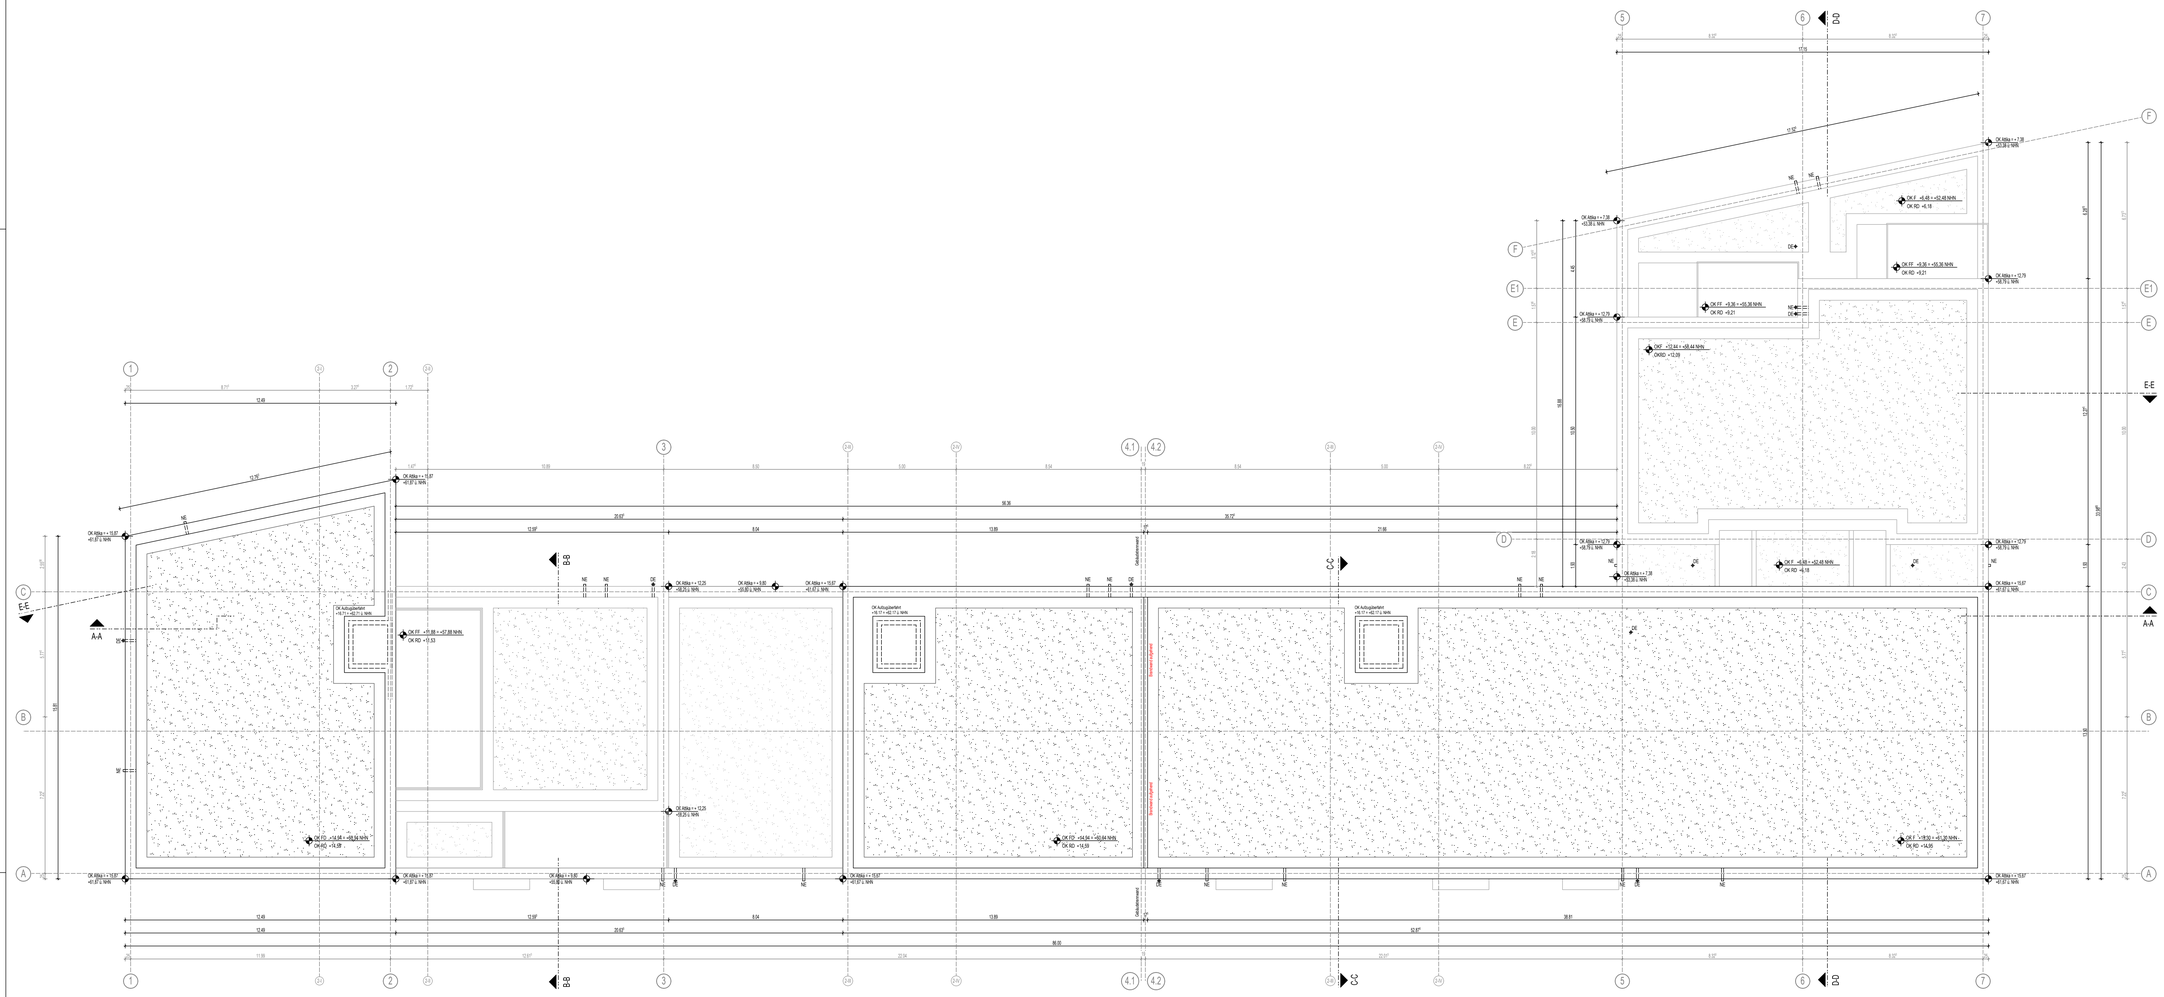

HER 2410-AR-GP-GR-BFA-DA-000

Legende

Wohnungsbezeichnung: Bsp. C02-A1-46

Baufeld	Baukörper	Haus	Geschoss	Wohnung
C	02	A	1	46

Brandschutzanforderungen:

F30 feuerhemmend
F90 feuerbeständig
BW Brandwand
DS Tür dichtschliessend
DSS Tür dicht-/selbstschliessend
T30 Tür feuerhemmend
T90 Tür feuerbeständig
RS Rauchschutztür
RW Rettungsweg
WH Wandhydrant
LE Löschwasserentspeseeinrichtung
A nicht brennbar
AB in wesentlichen Teilen aus nicht brennbaren Baustoffen
FSD Feuerwehrschlüsseldepot

Maßbezug:

OK Oberkante
OKFF Oberkante Fertigfussboden
OKRD Oberkante Rohdecke
ü.NHN über Normalhöhennull
OKG Oberkante Gelände

Abkürzungen allgemein:

AD Abhangdecke
OL Oberlicht
LK Lichtkuppel
UZ Unterzug
LL im Lichten

Raumstempel:

Nutzung/Raumbezeichung
NF = Nettogrundfläche

Höhenkoten:

in Schnitt und Ansicht:

OKFF
OKRD

im Grundriss:

OKFF
OKRD

INDEX:	BEMERKUNG	DATUM	NAME

PLANÄNDERUNGSLISTE

PROJEKT

Errichtung eines Sonderbaus (Baufeld A) mit 56 Wohneinheiten, fünfzügiger Kita und Tiefgarage
Herler Strasse, 51067 Köln

ÜBERSICHTSPLAN

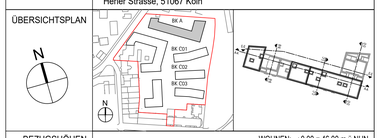

BEZUGSHÖHEN

WOHNEN: ±0,00 = 46,00 m ü.NHN
KITA: -0,60 = 45,40 m ü.NHN

BAUHERR

Wolfgang von Moers
c/o WvM Immobilien + Projektentwicklung GmbH
Siegfriedstrasse 93
D- 50677 Köln
Tel.: +49 (0)221 931290-0
Fax: +49 (0)221 931290-90
Erika Wiernes
koeln@wvm.de

ARCHITEKT

3pass
Architekten Stadtplaner Part mbB
Kusch Mayerle BDA
Krefelder Straße 36
50670 Köln
Telefon: +49 (0)2 21 - 130 567 0
Telefax +49 (0)2 21 - 130 567 33
E-Mail:buero@3pass.de
www.3pass.de

Köln, den 24.09.2018
Unterschrift Architekt

PLANUNGSPHASE

G Genehmigungsplanung

STATUS

PLANINHALT

Dachaufsicht
Baufeld A

PLANDATEN

MASZSTAB		ERSTELLUNGSDATUM	BEARBEITER	FORMAT
1:100		11.04.2018	bv/mk	DIN A0

ZEICHNUNGS-NUMMER: 2410-AR-GP-GR-BFA-DA-000

INDEX	PLANNR
	4606

H/B = 841 / 1189 (1.00m²)