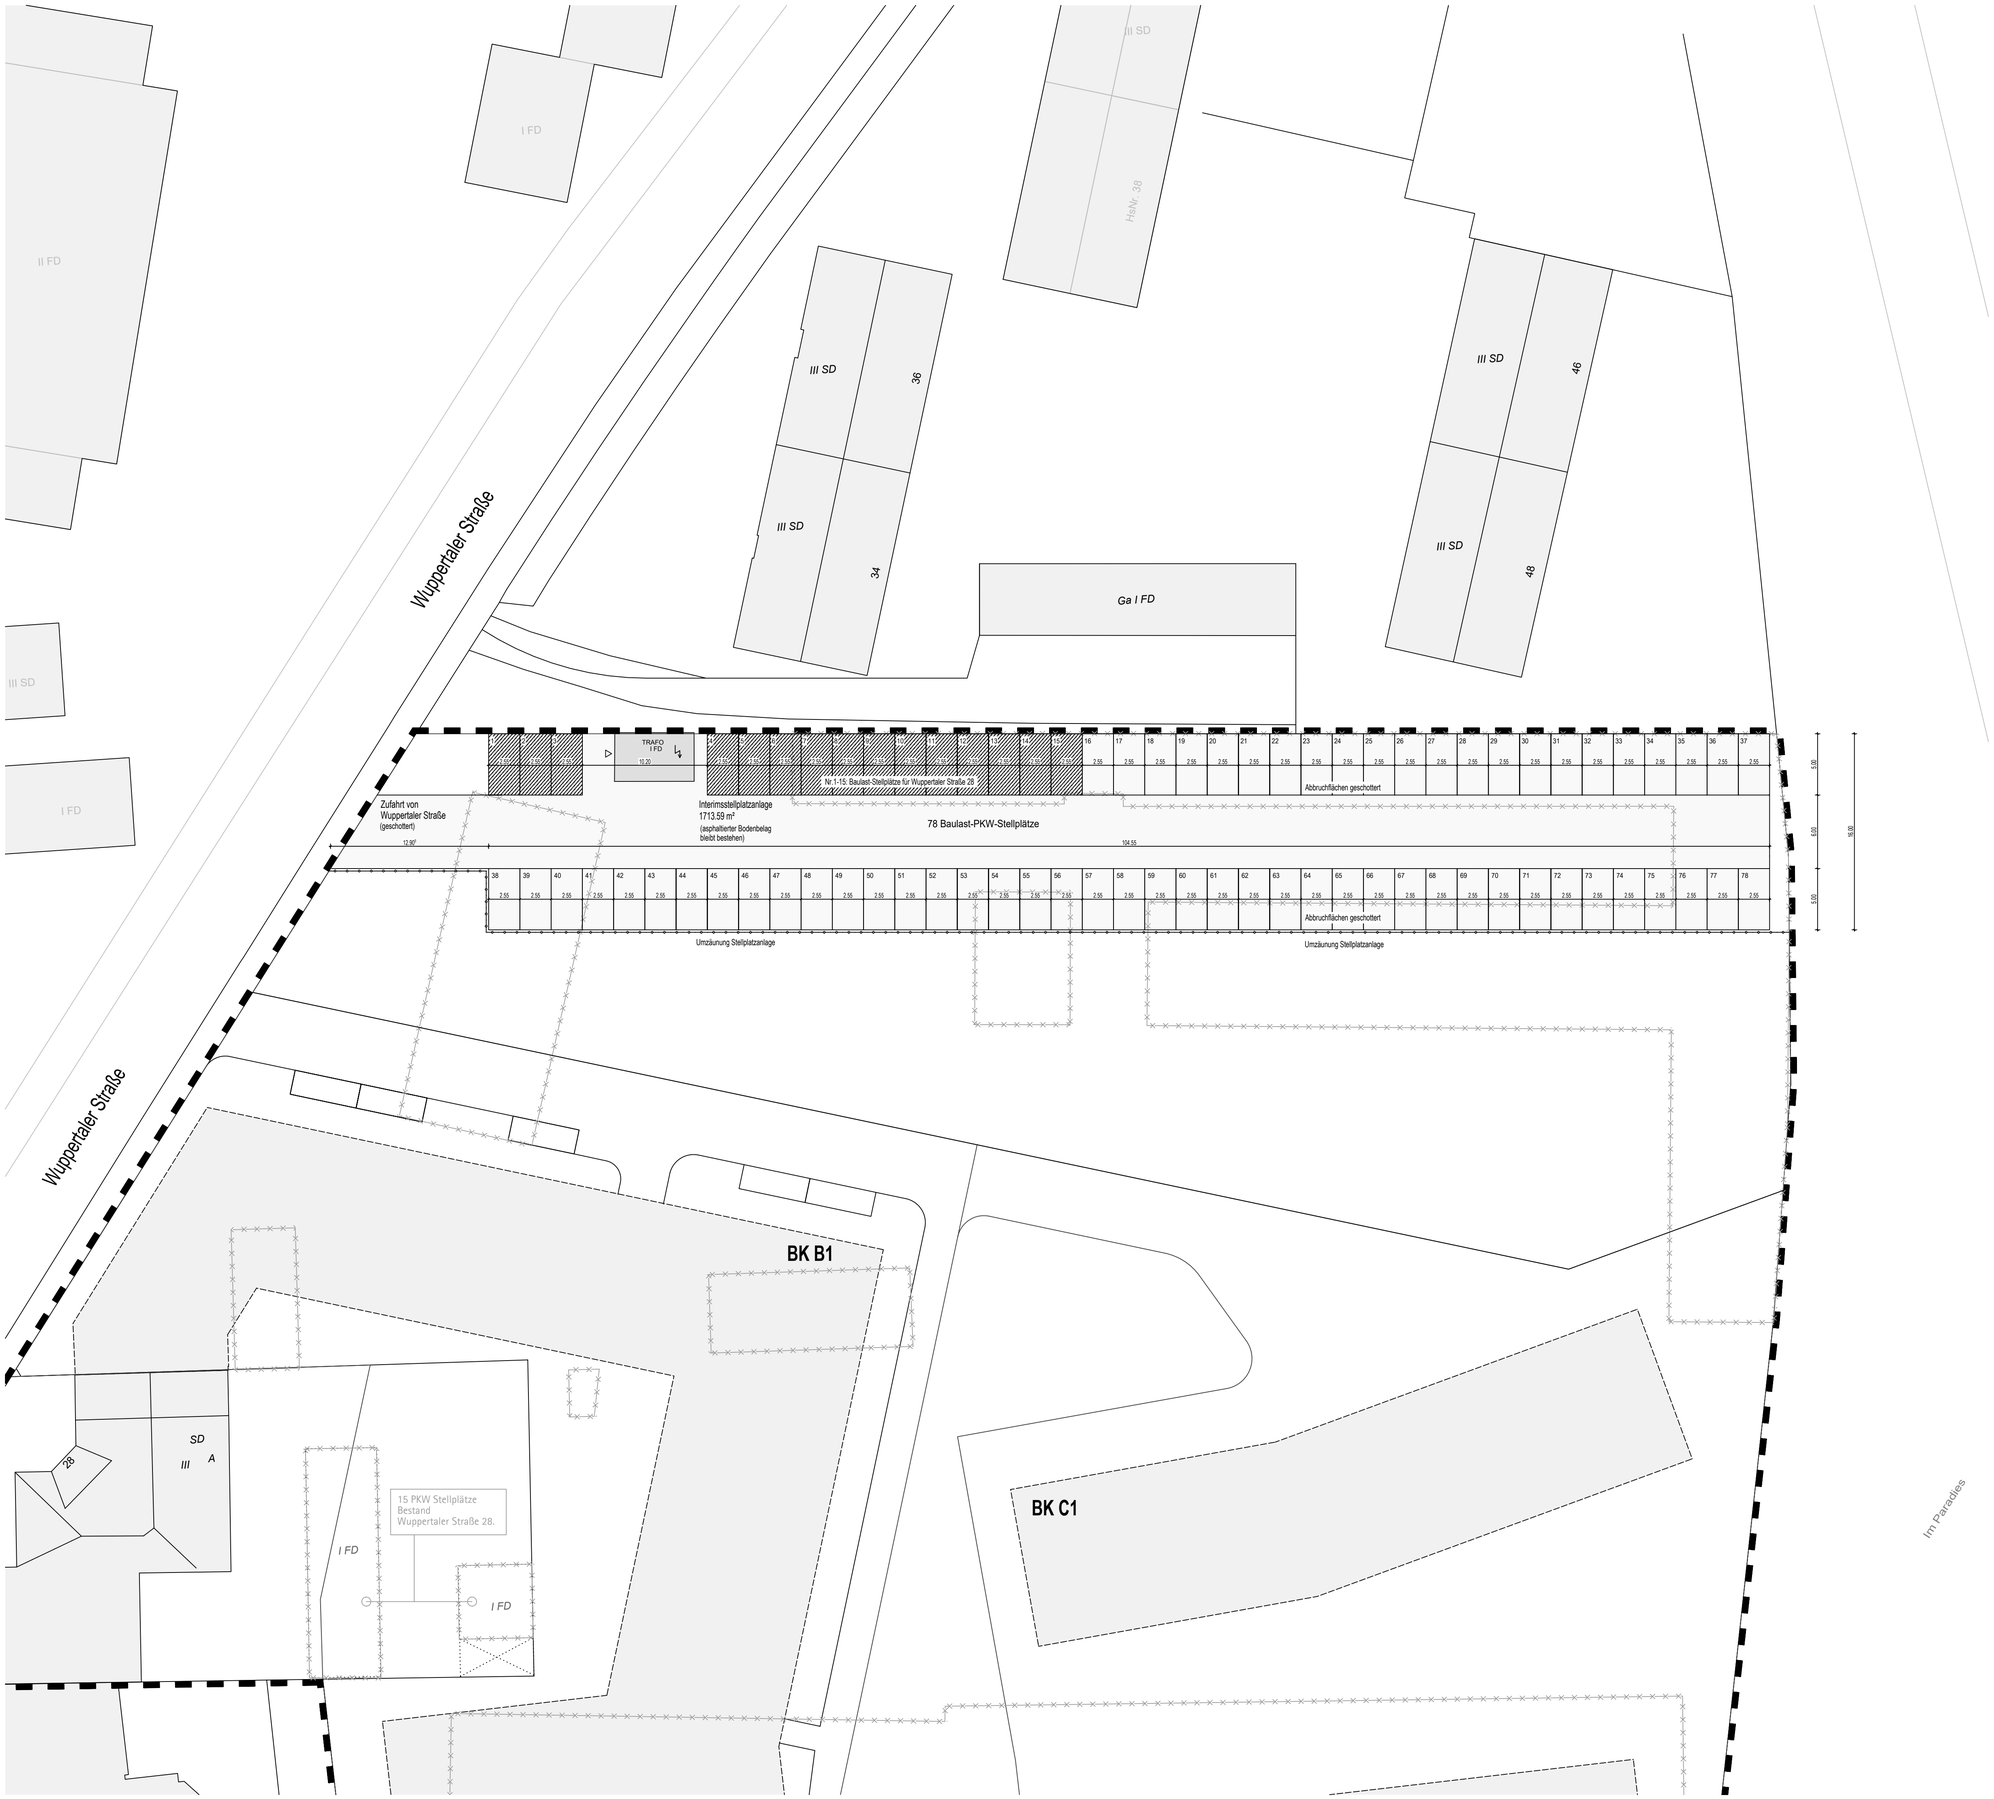

HER 2410-AR-GP-LP-BFA-XX-000

Legende

Wohnungsbezeichnung: **Bsp. C02-A1-46**

Baufeld	Baukörper	Haus	Geschoss	Wohnung
C	02	A	1	46

Brandschutzanforderungen:

F30	feuerhemmend
F90	feuerbeständig
BW	Brandwand
DS	Tür dichtschliessend
DSS	Tür dicht-/selbstschliessend
T30	Tür feuerhemmend
T90	Tür feuerbeständig
RS	Rauchschutztür
RW	Rettungsweg
WH	Wandhydrant
LE	Löschwassereinspeiseeinrichtung
A	nicht brennbar
AB	in wesentlichen Teilen aus nicht brennbaren Baustoffen
FSD	Feuerwehrschlüsseldepot

Maßbezug:

OK	Oberkante
OKFF	Oberkante Fertigfussboden
OKRD	Oberkante Rohdecke
ü.NHN	über Normalhöhennull
OKG	Oberkante Gelände

Abkürzungen allgemein:

AD	Abhangdecke
OL	Oberlicht
LK	Lichtkuppel
UZ	Unterzug
i.L.	im Lichten

Raumstempel:

Nutzung/Raumbezeichung
NF = Nettogrundfläche

Höhenkoten:
in Schnitt und Ansicht:

OKFF
OKRD

im Grundriss:

OKFF
OKRD

INDEX: BEMERKUNG	DATUM	NAME

PLANÄNDERUNGSLISTE

PROJEKT	Errichtung einer Interimsstellplatz (Baufeld A) mit 78 Stellplätze, Herler Strasse, 51067 Köln
ÜBERSICHTSPLAN	N 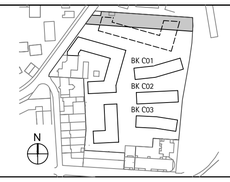
BEZUGSHÖHEN	

BAUHERR

Herler Str. 111 GmbH & Co. KG
c/o WvM Immobilien + Projektentwicklung GmbH
Sachsenring 83
50677 Köln
Tel.: 0221 931290-0
Fax: 0221 931290-90
Erika Werres
koeln@wvm.de

ARCHITEKT

3pass
Architekten Stadtplaner Part mbB
Kusch Mayerle BDA
Krefelder Straße 36
50670 Köln
Telefon +49 (0)2 21 - 130 567 0
Telefax +49 (0)2 21 - 130 567 33
E-Mail buero@3pass.de
www.3pass.de

Köln, den 07.05.2018
Unterschrift Architekt

PLANUNGSPHASE	G Genehmigungsplanung
STATUS	
PLANINHALT	Interimsstellplatzanlage

PLANDATEN	MASZSTAB		ERSTELLUNGSDATUM	BEARBEITER	FORMAT
	1:250		11.04.2018	as	DIN A1
ZEICHNUNGS-NUMMER	2410-AR-GP-LP-BFA-XX-000			INDEX	PLANNR 4509