


| Legende   |                               |
|---|-------------------------------|
| <b>Brandschutzanforderungen:</b>                          | <b>Maßbezug:</b>              |
| F 30 feuerhemmend   | OK Oberkante                  |
| F90 feuerbeständig  | OKFF Oberkante Fertigfußboden |
| BW Brandwand  | OKRD Oberkante Rohdecke       |
| BA BW Bauart Brandwand                                    | OKR Oberkante Roh             |
| ds Tür dichtschliessend                                   | OKFT Oberkante Fertigteil     |
| T30 Tür feuerhemmend                                      | AK Aussenkante                |
| RS Rauchschutztür   | VK Vorderkante                |
| RW Rettungsweg  | UK Unterkante                 |
| WH Wandhydrant  | UKD Unterkante Decke          |
| F Feuerlöschrichtung                                      | OKG Oberkante Gelände         |
| A nicht brennbar  |                               |
| AB in wesentlichen Teilen aus nicht brennbaren Baustoffen |                               |

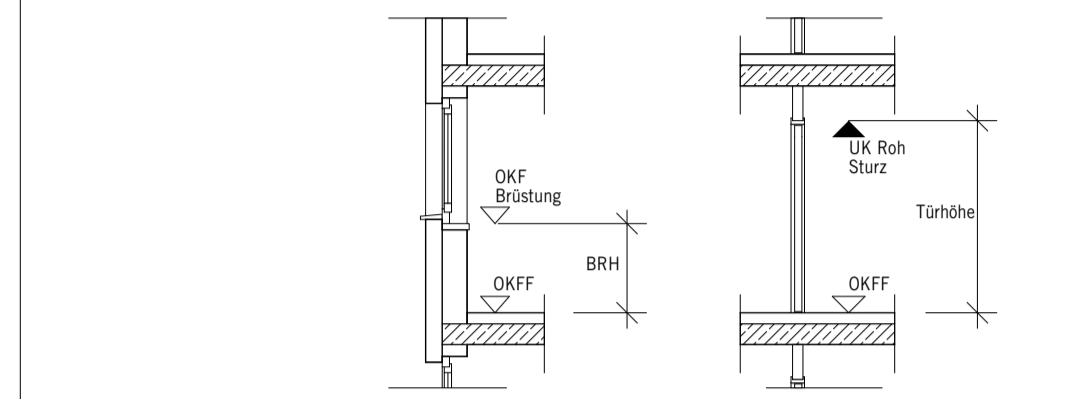

Auftraggeber

**Herler Str. 111 GmbH & Co. KG**  
**c/o WvM Immobilien + Projektentwicklung GmbH**

Sachsenring 83  
 D- 50677 Köln  
 Fon +49 (0)221 - 931290-0  
 Fax +49 (0)221 - 931290-90  
 Nadja Wildner-Jaspers  
 koeln@wvm.de

Datum \_\_\_\_\_ Unterschrift \_\_\_\_\_

Entwurfsverfasser \_\_\_\_\_



**ASTOC**  
**ARCHITECTS AND PLANNERS GmbH**

Maria-Hilf-Straße 15  
 50677 Köln  
 Fon +49 (0)221 - 271 806 0  
 Fax +49 (0)221 - 3100833  
 www.astoc.de info@astoc.de

Datum \_\_\_\_\_ Unterschrift \_\_\_\_\_

Projekt \_\_\_\_\_

**1622 Köln, Herler Straße**

**Übersicht**  
 Kurzbeschreibung:  
 Wohnquartier Herler Straße  
 Bauteil B1



Projektadresse  
 Herler Straße 51067 Köln

Höhenlage  
 ± 0,00 = 46,50m NHN

Planstand  
 Datum erstellt / Kürzel  
 Datum geändert / Kürzel

Bauantrag  
 16.02.2018 /tb  
 28.02.2018 /tb

Planinhalt  
 Schnittr AA B1  
 Plannummer (Projektnummer-Planer-LPH-Bauteil-Planart-Nummer-Index)  
 2410-AR-GP-SC-B01-AA-000-F

Plangröße mm:  
 900/420  
 Maßstab:  
 1:100