

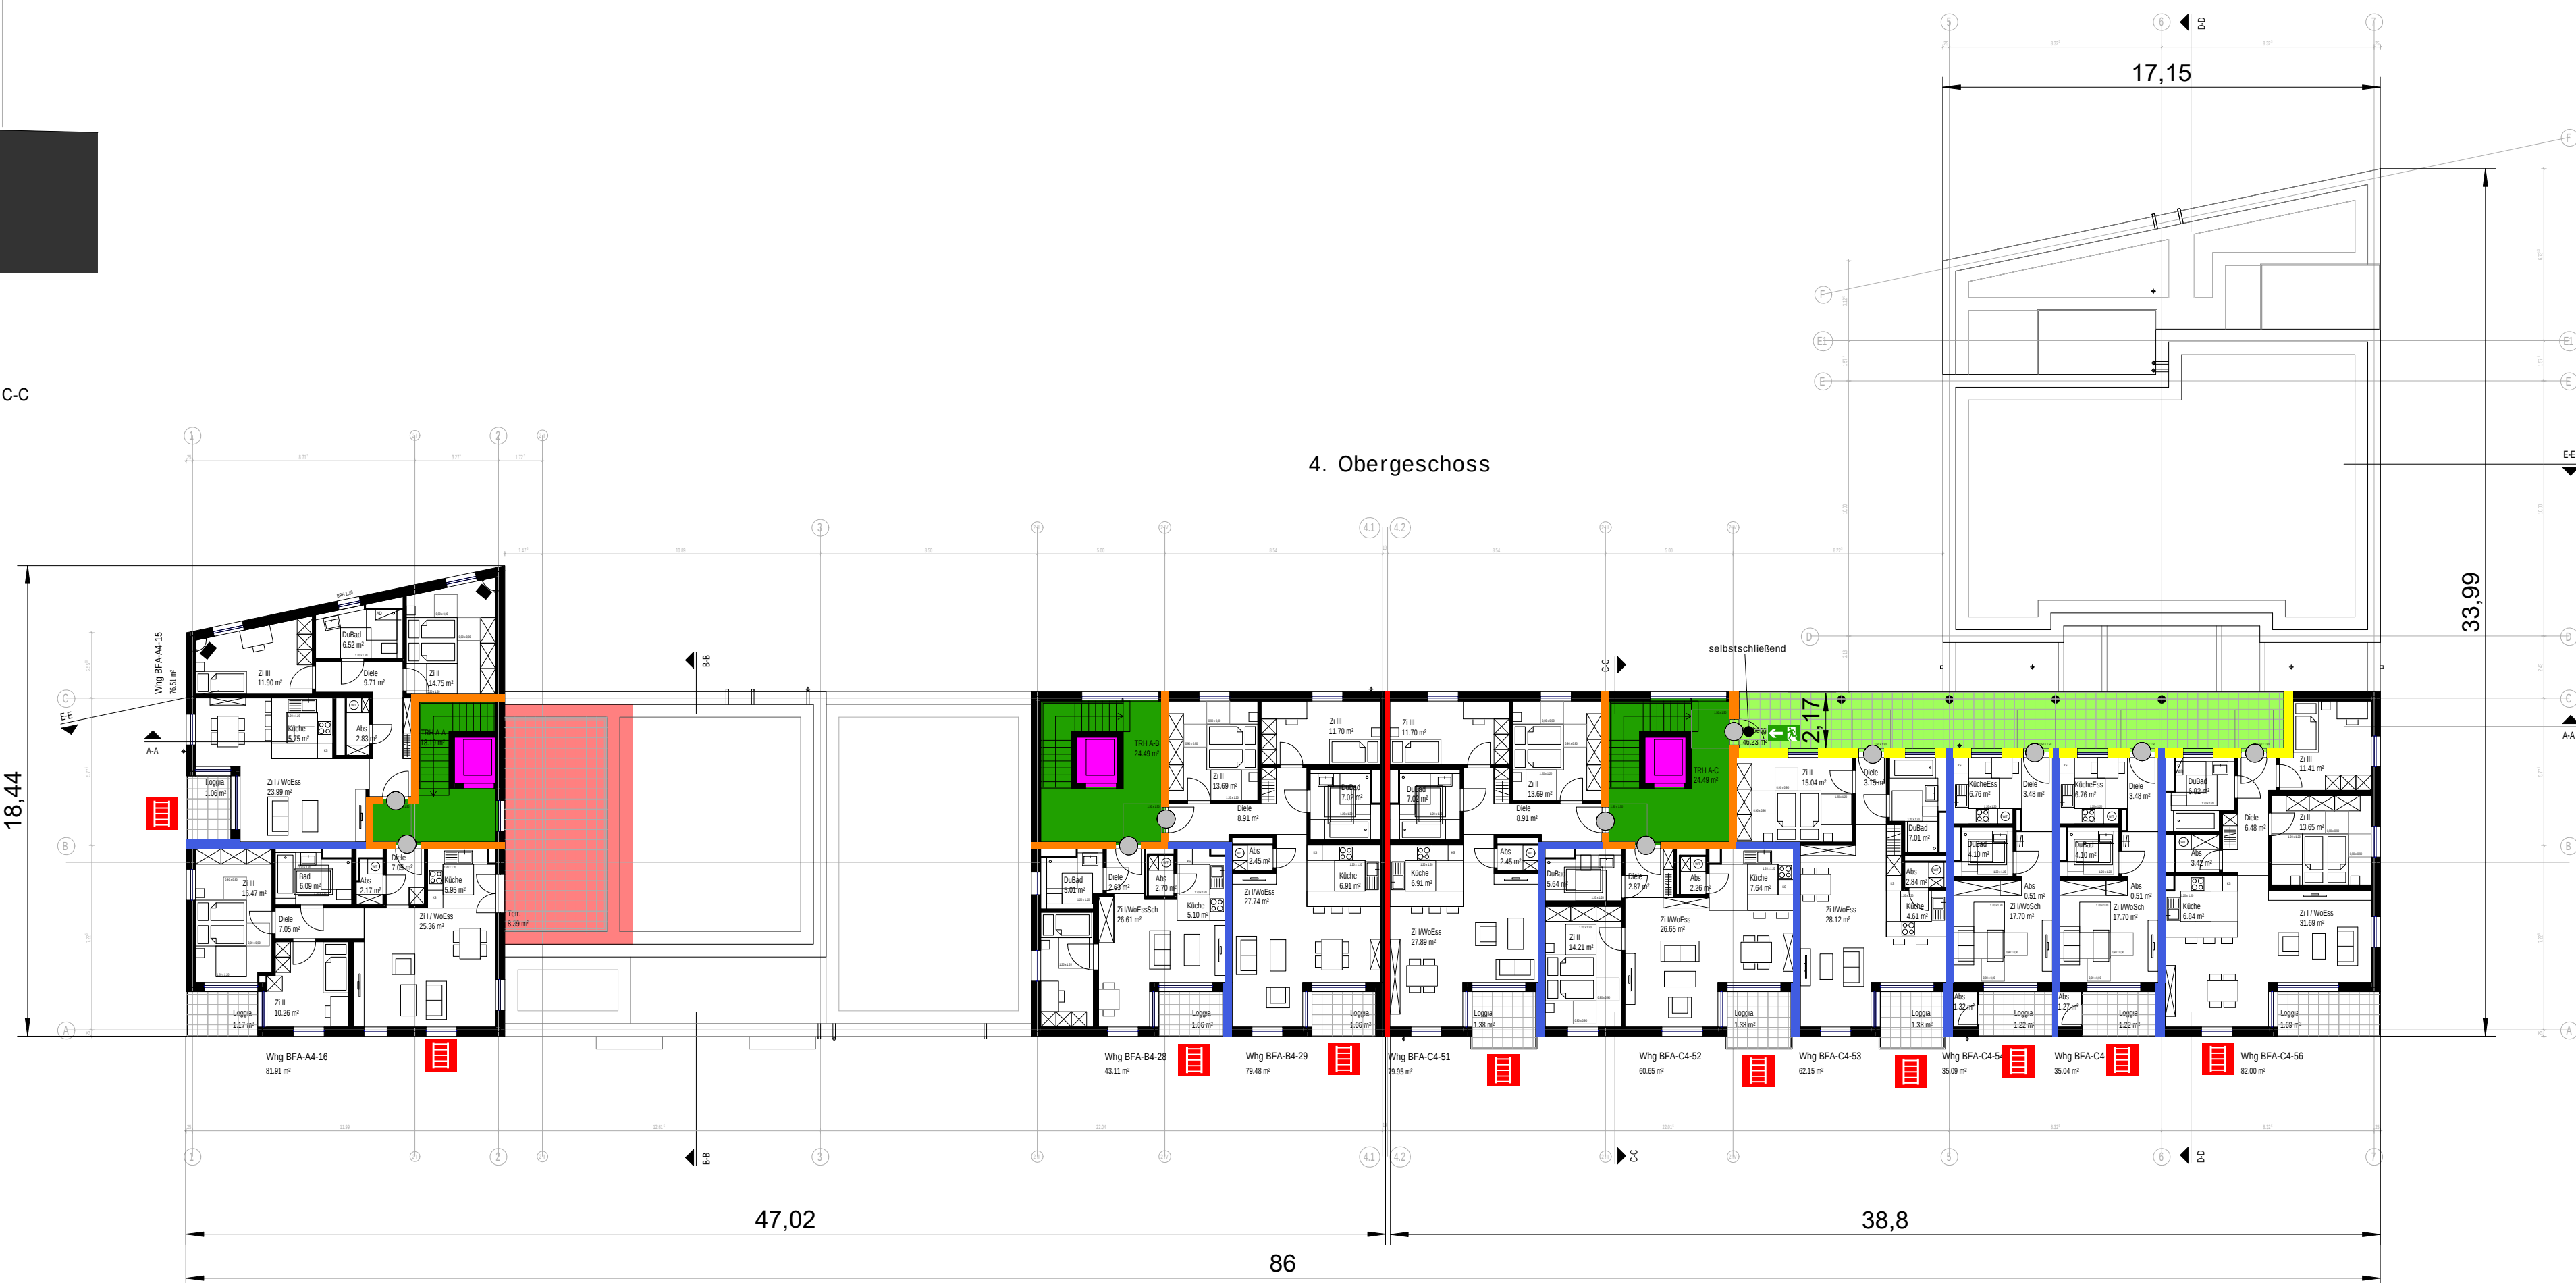
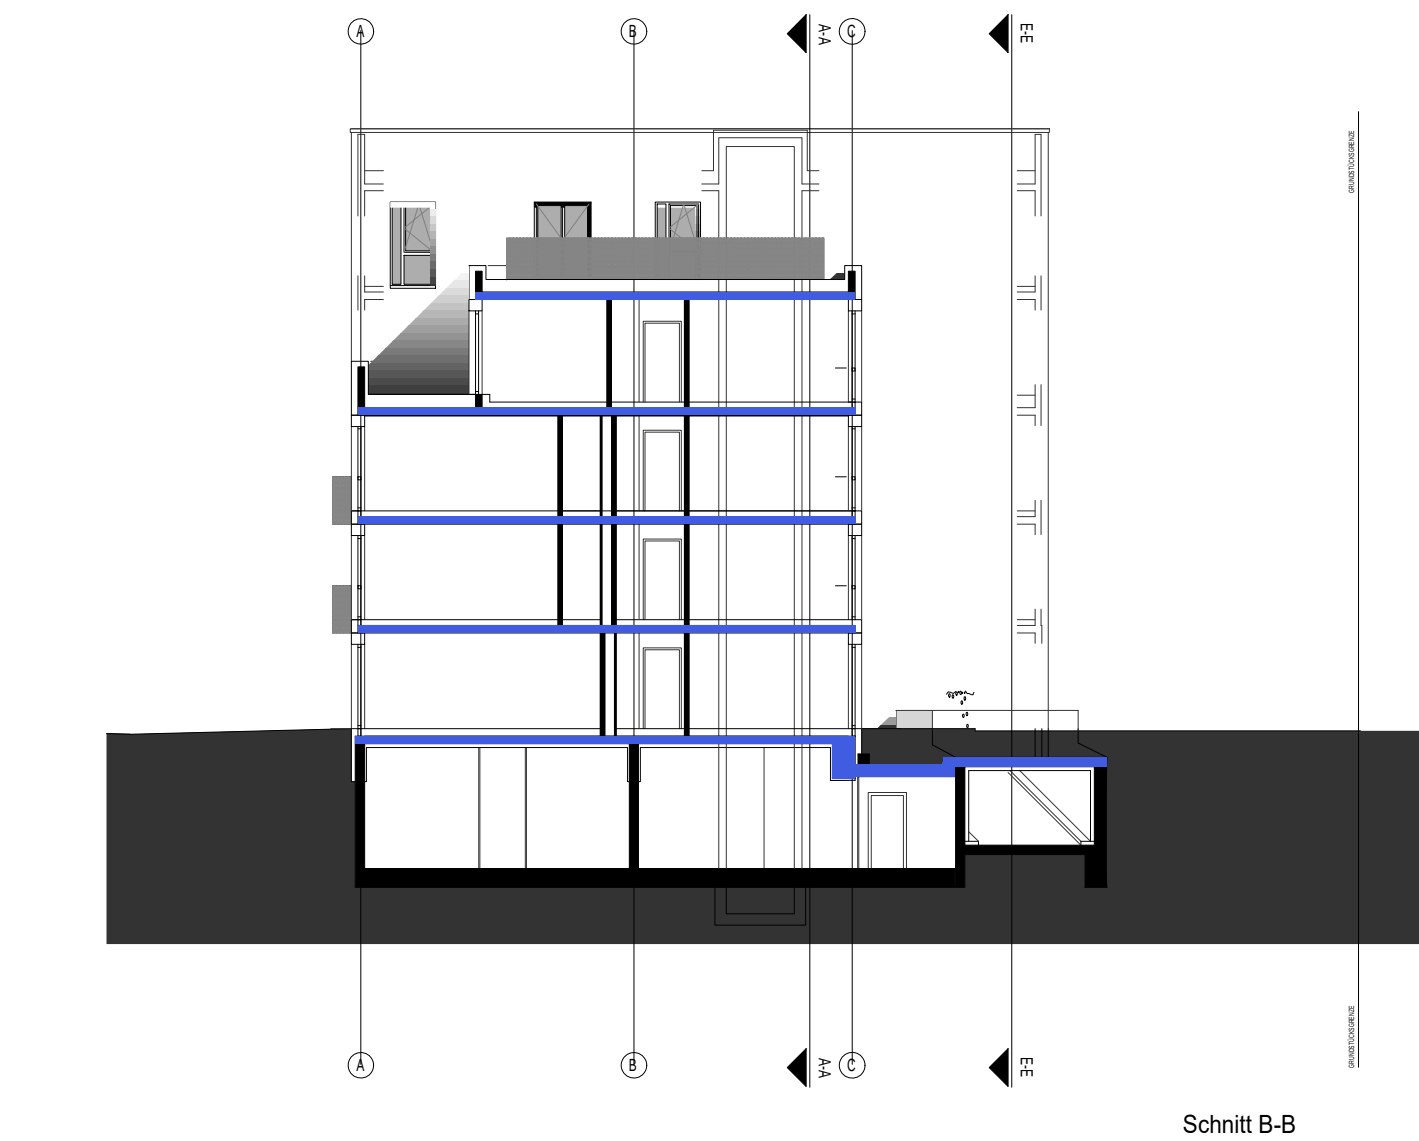
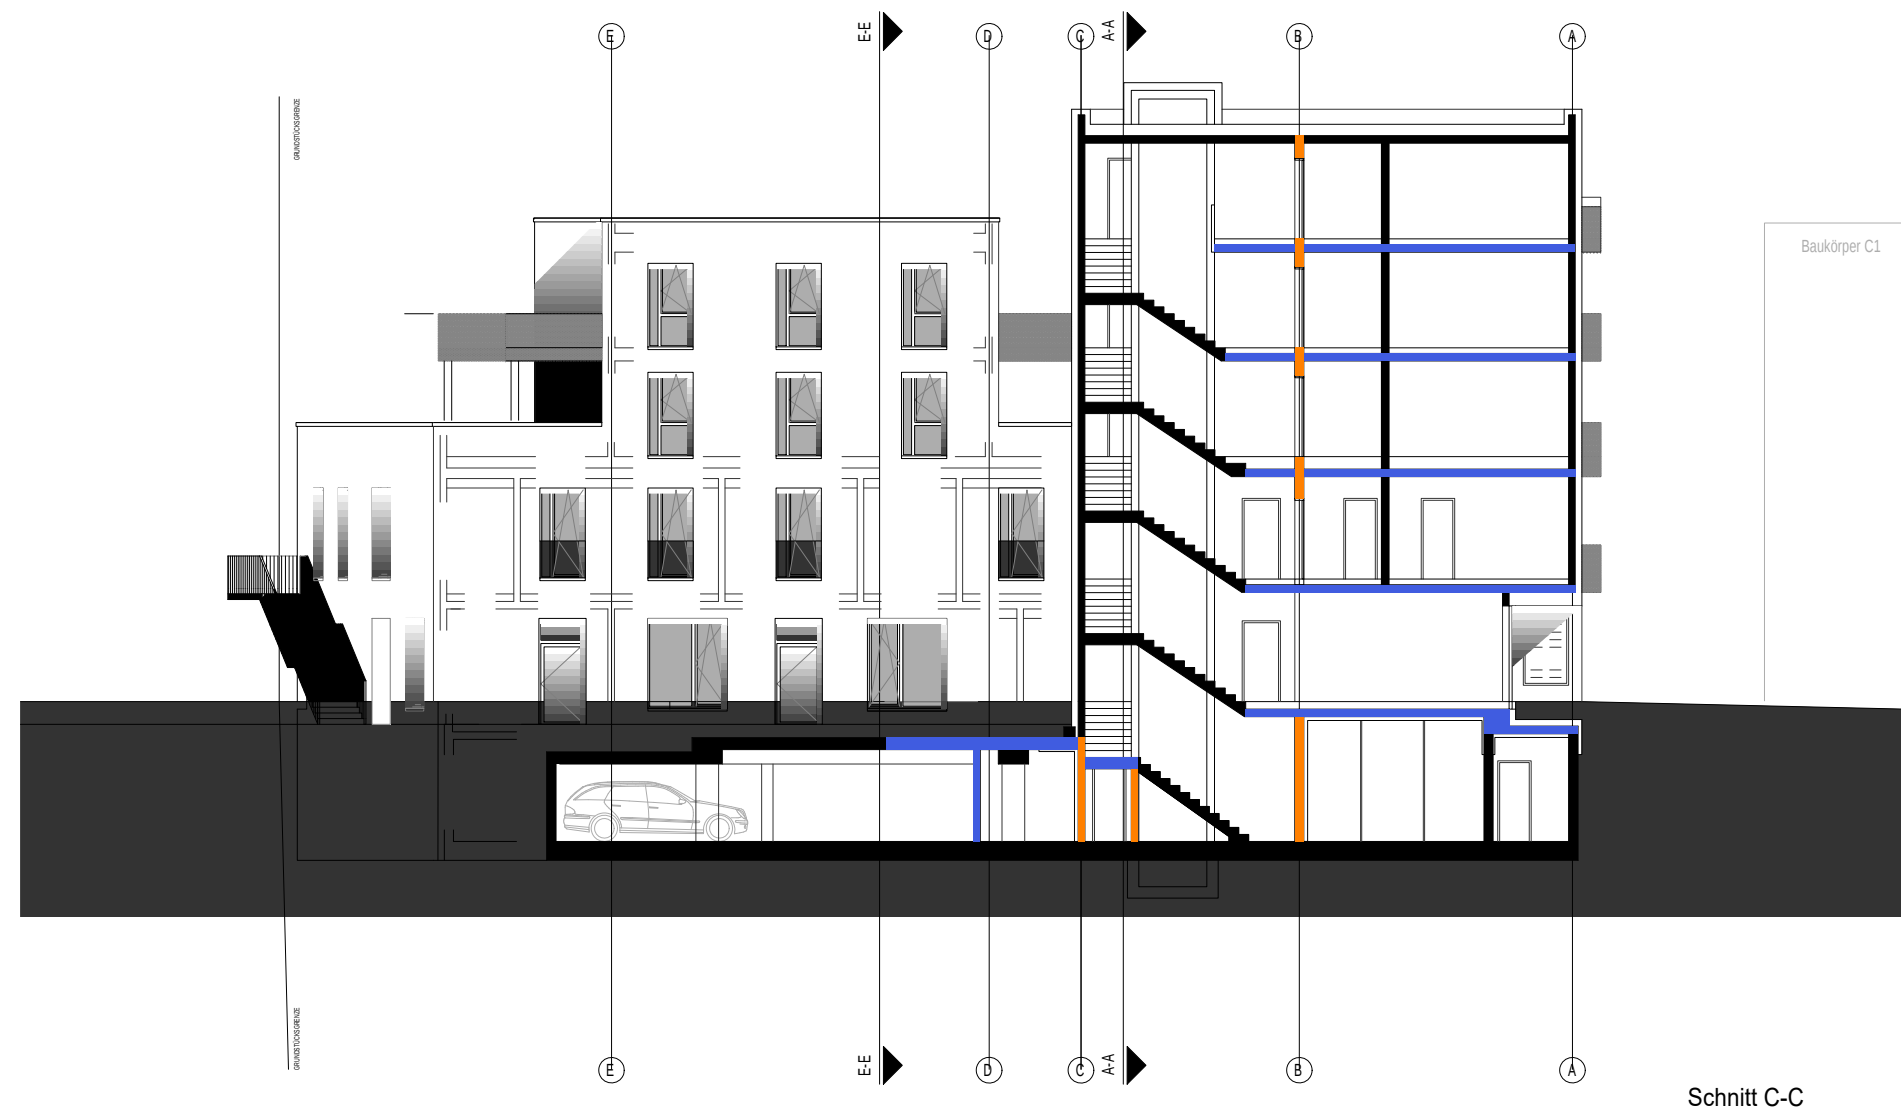


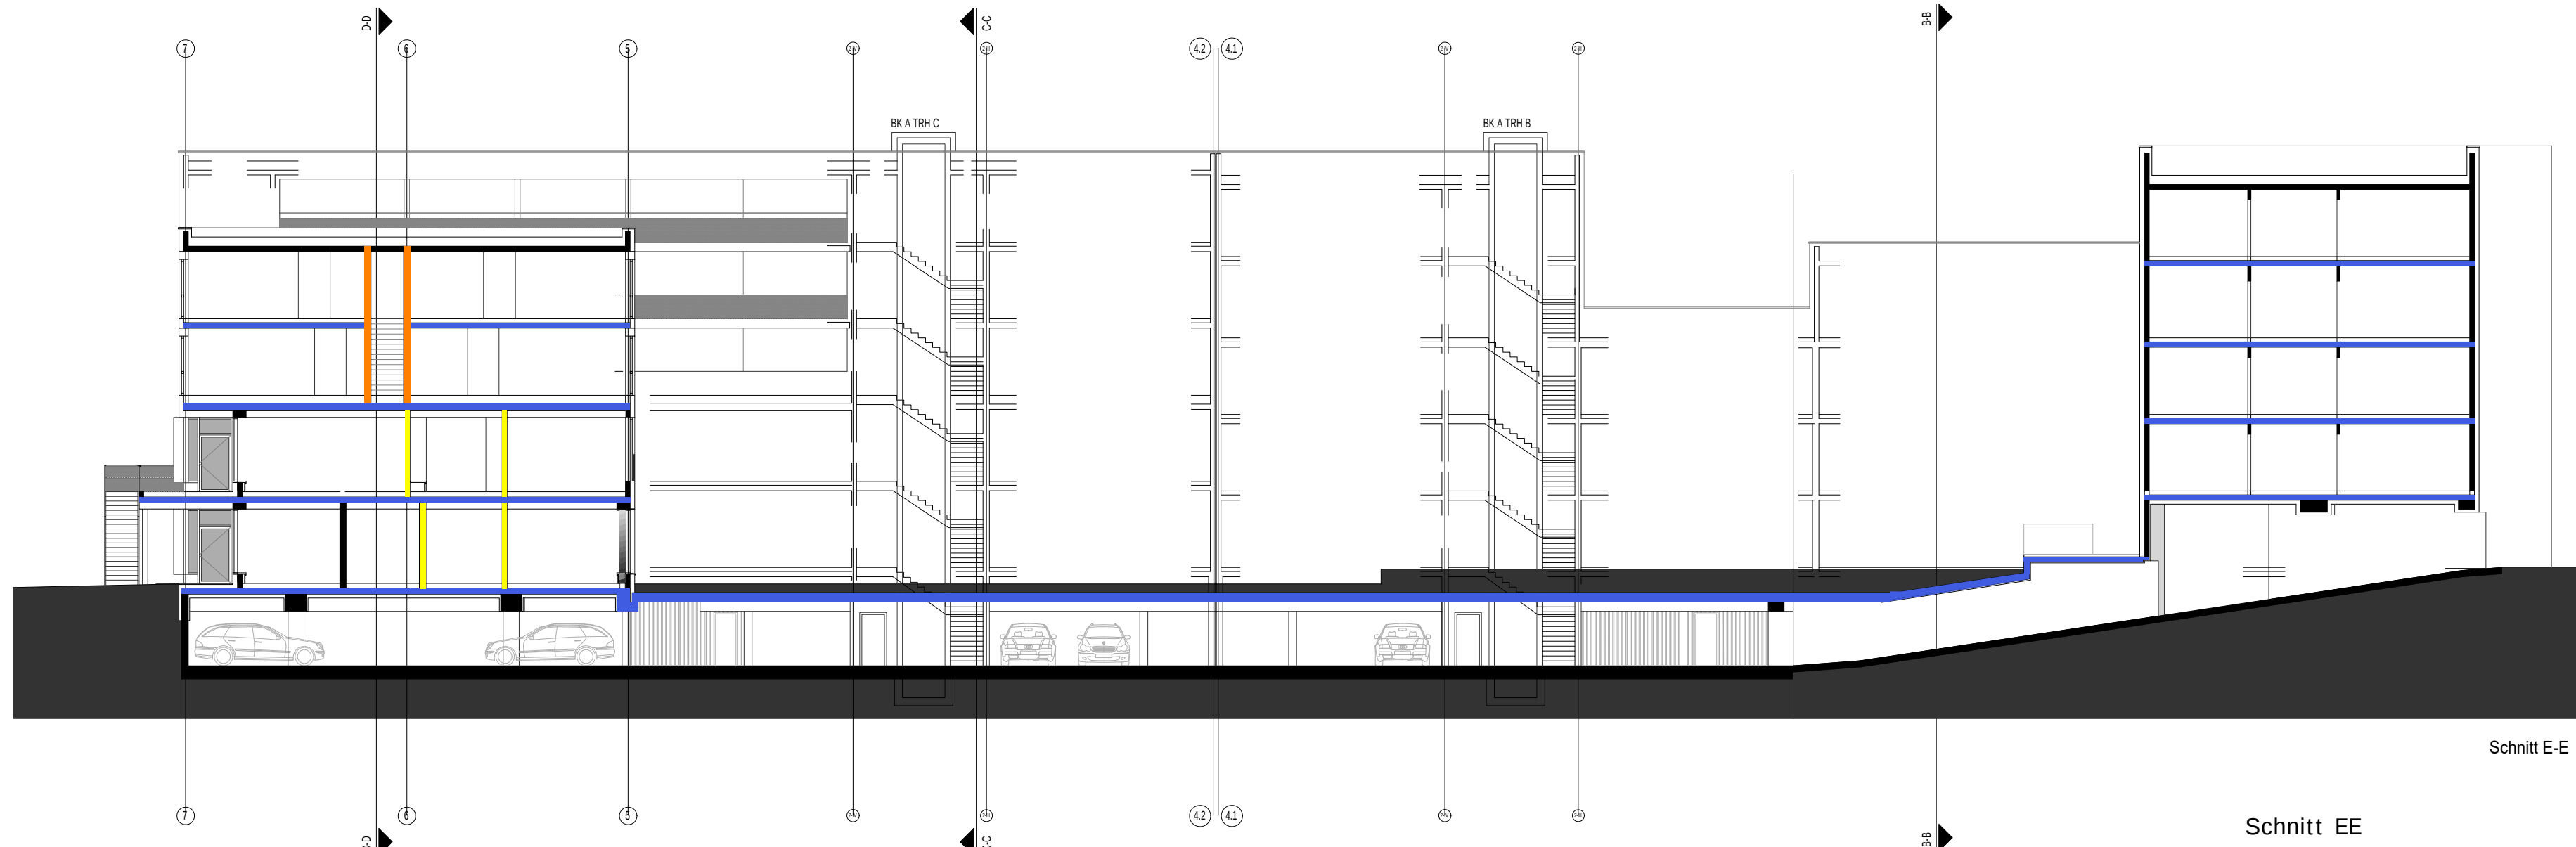

- Brandwand
Bauart Brandwand
feuerbeständige Wand/Decke
F 90 AB nach DIN 4102
feuerhemmende Wand F 30
nach DIN 4102
Tür ds dicht schließend
Tür / Tor T 30 nach DIN 4102
Tür / Tor T 30 RS nach DIN
4102 und 18095
Tür RS nach DIN 18095
notwendiger Flur / Schleuse
notwendige Treppe /
Treppenraum
Aufzug
Dachfläche F 90 vor
Entflammen geschützt
Rettungsweg / Notausgang
Anleiterstelle
Löschwasser
Einspeiseeinrichtung

Installationen brandschutztechnisch
in den Decken geschottet in F 90 nach
DIN 4102 (Schottlösung nach LAR NRW)

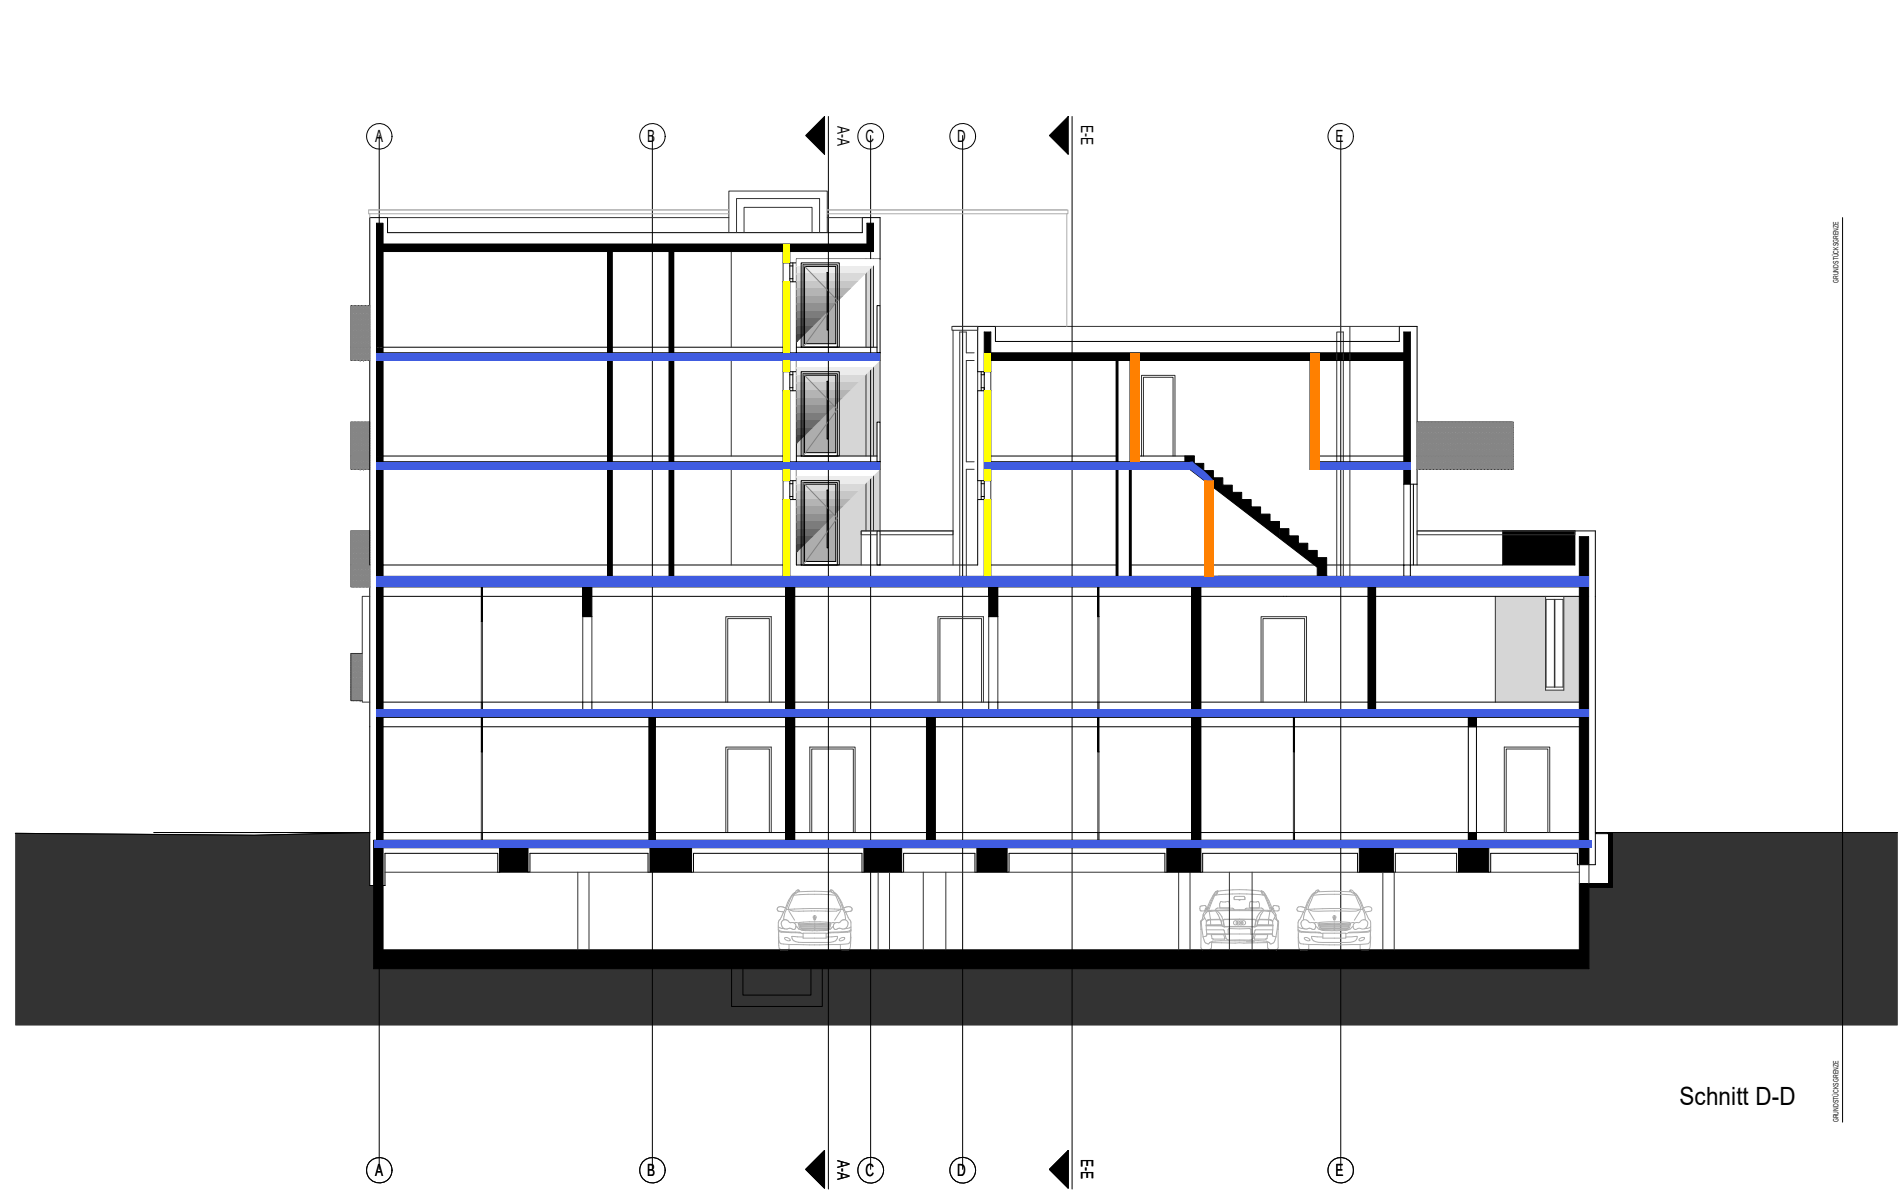

Objekt:	Bauteil A	
Gebäude:	Wohnen und Garage	Geschoss: 4. OG / Schnitt
Stand:	14.09.18	Plan-Nr.: 1111-BTC1-BSP-DINA1-4OG_SN-I02
Plansteller:	CU	
Maßstab:	1:200	