
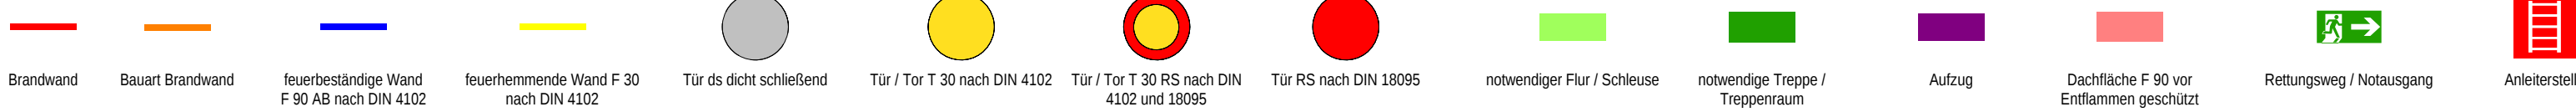


In der Garage Brandmeldeanlage
nach DIN 14675 mit Aufschaltung

Installationen brandschutztechnisch
in den Decken geschottet in F 90 nach
DIN 4102 (Schottlösung nach LAR NRW)

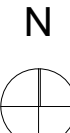

Objekt:	Bauteil C Herler Straße, Köln	Geschoss:	Untergeschoss
Gebäude:	Wohnen und Garage	Stand:	25.10.18
Plan-Nr.:	1111-BTC-BSP-DINA1-UG-104	Planer:	
Maßstab:	1:200	CU	