


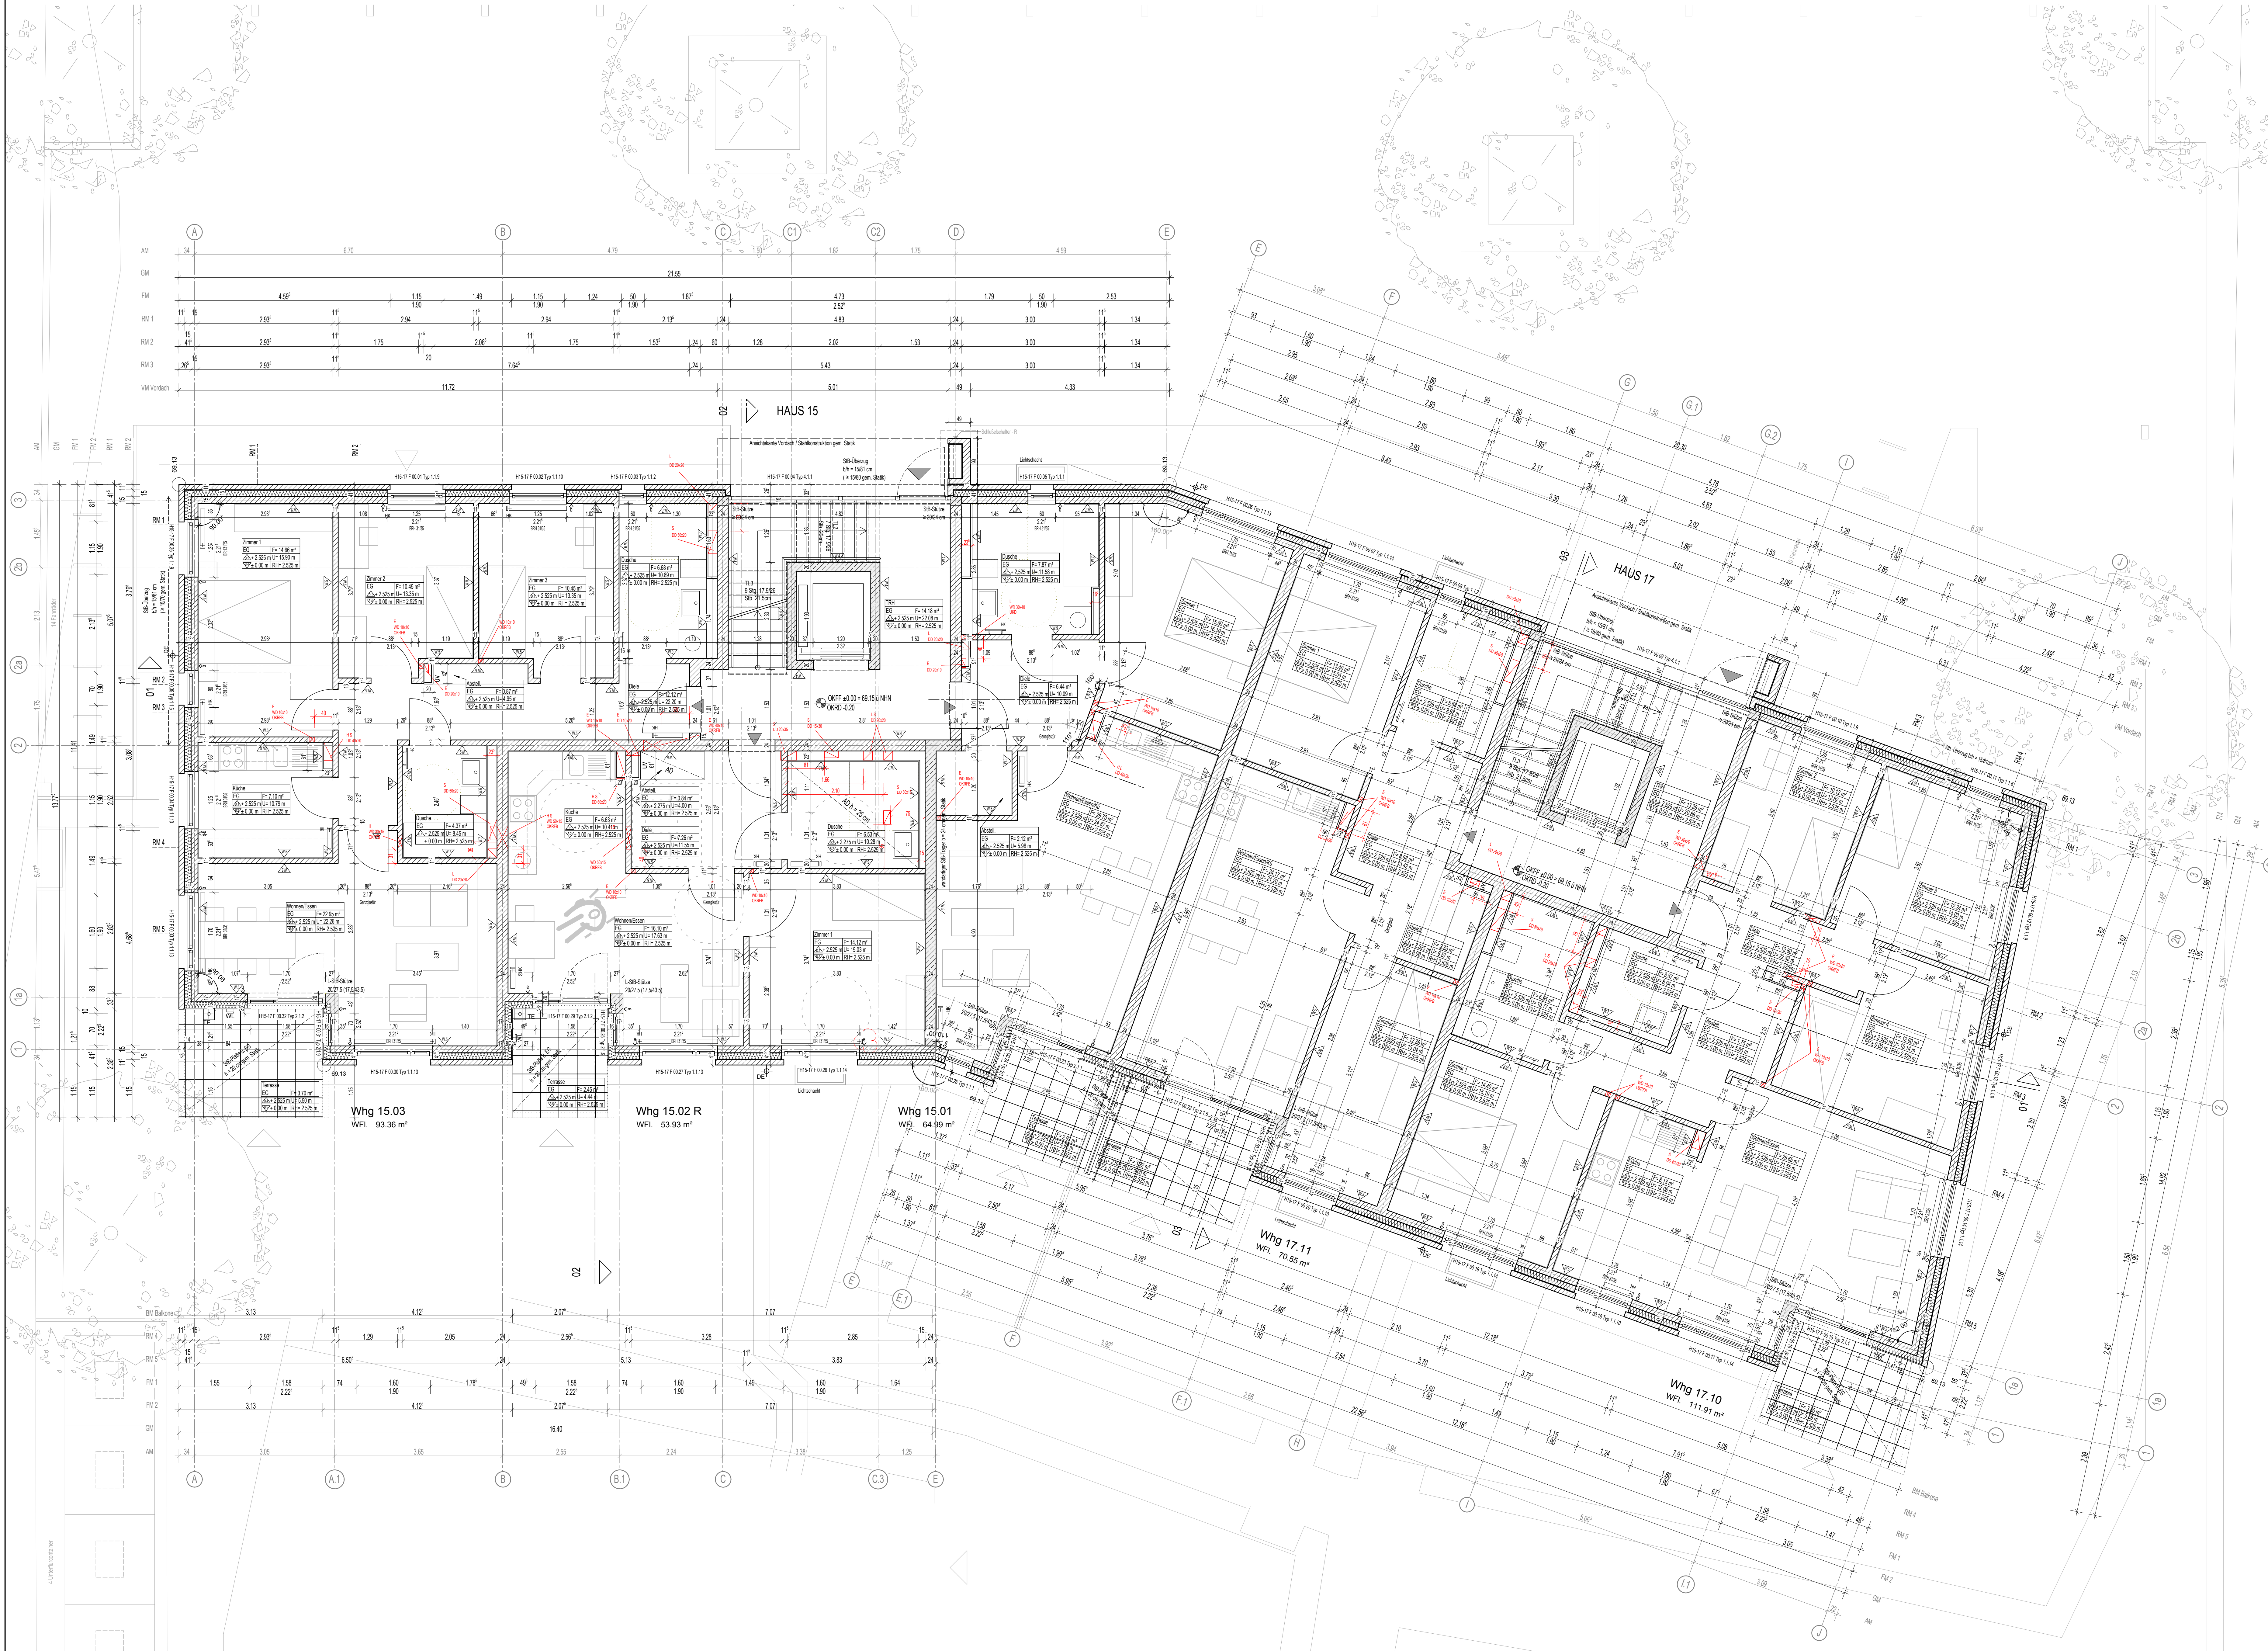

GRUNDRISS ERDGESCHOSS

Legende

Deckenausbildung

STB Decken Fertigplatte, Stöße gespachtelt, weißer Strukturstrich

Abhangende Gipskarton min. 12,5 mm, Rauten

Versp. min. "C2", Tellerungunderung, Kellerschicht, Rauten weiß

Verfüllung überstreicht

Putzträgerplatte, weißer Dispersionsfarbanstrich (Loggia 2 OG)

Sichtbeton (Balkone)

Bodenausbildung

schw. Estrich, Betonwerkstein (Treppenhäuser)

schw. Estrich, Fliesen R10 (Küche, Böden)

Zementestrich, Anstrich Beschichtung grau (Keller)

Vinylbeläge auf Schwimmestrich (Z, Dielen, Flure)

Plattenbelag nach Bemusterung (Ter., Bal., Loggia)

Wandausbildung

Stahlbeton gespachtelt, weißer Dispersionsfarbanstrich (Keller)

Mauwerk gespachtelt, weißer Dispersionsfarbanstrich (Keller)

Innenwand mit GKB-Platten (Keller)

Anstrich Latex, Latexelastik oder Glasfaserplatte (Treppenh.)

Gipsputz, Materialstärke 1,5 cm (Wohnungen)

Fliesen, bis 1,25 m ü. OKFF (Bad)

Fliesen, raumhoch (Dusche)

75 cm Fliesen, ab 0,85 m ü. OKFF (Küche)

Kalkzementputz (Bad)

WDVS (Loggia, Dachterrassen)

Alle Maße sind geplante Maße und sind durch den AN eigenverantwortlich am Bau zu prüfen.
Zur Ausführung Positionspläne des Statikers beachten.
Dieser Plan gilt nur im Zusammenhang mit der statischen Berechnung und den dazugehörigen Plänen! dem Bodengutachten! Wärmeschutznachweise! Brandschutzkonzept.
Türhöhen (roh) und Fensterbrüstungen sind ab OKFF angegeben.

Legende

OK leichte Trennwand

Mauwerk (n. Angabe Statik)

Wärmedämmung

Gurtkasten Standard: 1,025 m

Gurtkasten Küche: 1,125 m

(Achs) ab OKFF

elektrischer Antrieb für Rollläden

Handkurbel

h = raumhoch

RH = Raumhöhe

Stahlbeton (n. Angabe Statik)

(ab OKFF bis OKRD)

Raumstempel

Raumnummer / Funktion

Fläche

OKFF Umfang

OKFF Bal.

DE/TE/BE Deck-, Terrassen- und Balkonentwässerung

FE/NE Fassade- und Notentwässerung

WL Wandleuchte

Hinweis:
Ausbildung von luftdichten Bauteilschlüssen (auch Fenster) gemäß EN 12195-7
Fensteranschluss (nach RAL) innen: dampf dicht, aussen: winddicht und dampfdiffusionsdicht
Außenmauerwerk: Innenputz entsprechend der Kalksandstein-Fachregeln (auch oberhalb der abgeh. Decken)
Brandschutz: nach Angabe der Fachplanung
Öffnungsrichtungen der Türen im KG nach Abstimmung Brandschutz. (Baugenehmigung)
Freie Lüftungsquerschnitte im KG nach Angaben TGA Planung und Abstimmung Statik.

Hinweis:
- Außenanlage nach Fachplanung
- Bopl./ Fundamentdurchgänge/ Grundleitungen/ Revisionsschächte nach Fachplanung

Hinweis Dach:
- harte Bedachung n. DIN 4102
- unbelüftete Dachkonstruktion n. DIN 4108 Teil 3
- Abdichtung und Anschlüsse gem.:
- Flachdachrichtlinie/ DIN 18195/ DIN 18531

Hinweis Abdichtung:
- DIN 18195-4 Abdichtung gegen Bodenfeuchte
- DIN 18195-6 Abdichtung gegen drückendes Wasser
- DIN 18195-8 Abdichtung über Bewegungsfugen
- DIN 18195-9 Durchdringungen, Übergänge, Abschlüsse
- DIN 18195-10 Schutzschichten und Schutzmaßnahmen

WD200/100/Wanddurchbruch Breite/Höhe

BD/DD Boden- o. Deckendurchbruch

Maßgebend für die Ausführung der Wand und Deckendurchbrüche ist der S-D Plan des Fachplaners.
Wanddurchbrüche OK-UK Rohdecke falls nicht anders angegeben.

b	Position Balkenentwässerung	28.6.16	bv
a	Position Balkenentwässerung, Planfortschreibung	30.05.2016	za/bv
INDEX:	BEMERKUNG	DATUM	NAME

PLANÄNDERUNGSLISTE

PROJEKT

Neubau von Eigentumswohnungen
Anheimweg 15-19
48161 Münster-Gievenbeck

Haus 15-19 (Mietwohnungen)

Das Brandverhalten der Bauteile und die Feuerwiderstandsdauer der Bauteile sind dem beizulegenden Brandschutzkonzept zu entnehmen.
Alle Maße sind geplante Maße und sind abzutragen.
Zur Ausführung Positionspläne des Statikers beachten. Finnerzeichnungen gelten nur mit Genehmigung des Architekten.

ÜBERSICHTSPLAN

N

HOHEN

H15-17

GR.00 OKFF EG ± 0.00 = 69.15 m ü.NHN

BAUHERR

Wohn-Stadtbau
Wohnungsunternehmen der Stadt Münster
Steinfurter Straße 60 48149 Münster
Tel. 0251 7068-0 Fax: 0251 7068-300
E-Mail: info@wohnstadtbau.de

Münster, den 28.06.2016
Unterschrift Bauherr

ARCHITEKT

3pass
Architektinnen Stadtplanerinnen
Kath. Meyer, EGA
Kreider Straße 36
59075 Köln
Telefon +49 (0)221 - 130 967 0
Telefax +49 (0)221 - 130 967 33
E-Mail: bur@3pass.de
www.3pass.de

Köln, den 28.06.2016
Unterschrift Architekt

PLANUNGSPHASE

A AUSFÜHRUNGSPLANUNG

STATUS

PLANINHALT

GRUNDRISS ERDGESCHOSS

PLANDATEN

MASZSTAB 1:50

ERSTDATUM 14.12.2015

ERSTELLUNGSDATUM 28.06.2016

BEARBEITER za/bv

FORMAT DIN A0

ZEICHNUNGS-NUMMER

A H15-17 GR.00

INDEX b

PLANNR 4090

HB = 841 / 1189 (1.00m²)