

Legende					
	GK leichte Trennwand	rh	= raumhoch	BRH 4650	= Brüstungshöhe
	Mauerwerk (n. Angabe Statik)	RH	= Raumhöhe	(Rohmaß) als OFF	(Feingmaß) als KOFF
	Stahlbeton (n. Angabe Statik)				
	Wärmedämmung				
	Curfusen Standard: 1,025 m (Achs) als KOFF				
	Curfusen Gaskan: 1,125 m (Achs) als KOFF				
	elektrischer Antrieb für Rolläden Handkurbel				

Hinweis: - Außenanlage nach Fachplanung - Bopl.-/ Fundamentdurchgänge/ Grundleitungen/ Revisionsschächte nach Fachplanung	Hinweis Putz (innen/ außen), Trockenbau: - DIN 18550 Putz und Putzsysteme - Außenecken mit Randprofilen - "offene" Plattenenden mit Abschlussprofilen - "offene" Putzkanten mit Abschlussprofilen
--	---

Hinweis Dach: - harte Bedachung n. DIN 4102 - unbelüftete Dachkonstruktion n. DIN 4108 Teil 3 - Abdichtung und Anschlüsse gem.: Flachdachrichtlinie/ DIN 18195/ DIN 18531	Hinweis Dachentwässerung: - Bemessung RR nach Angaben der Fachplanung
---	--

Hinweis Abdichtung:

- DIN 18195-4 Abdichtung gegen Bodenfeuchte
- DIN 18195-6 Abdichtung gegen drückendes Wasser
- DIN 18195-8 Abdichtung über Bewegungsfugen
- DIN 18195-9 Durchdringungen, Übergänge, Abschlüsse
- DIN 18195-10 Schutzschichten und Schutzmaßnahmen

Maßgebend für die Ausführung der Wand und Deckendurchbrüche ist der S+D Plan des Fachplaners.
Wanddurchbrüche OK=UK Rohdecke falls nicht anders angegeben.

b	Position Balkenentwässerung	28.6.16	bv
a	TRHs Breite TL 4, Beschr. TL3; Position Balkenentwässerung; Planform	30.06.2016	bv
INDEX:	BEMERKUNG	DATUM	NAME
PLANÄNDERUNGSLISTE			

PROJEKT	Neubau von Eigentumswohnungen Arnheimweg 15-19 48161 Münster-Gievenbeck Haus 15-19 (Mietwohnungen)
---------	---

Das Brandverhalten der Baustoffe und die Feuerwiderstandsdauer der Bauteile sind dem beiliegendem Brandschutzkonzept zu entnehmen.

Alle Maße sind geplante Maße und örtlich abzugleichen.

Zur Ausführung Positionspläne des Statikers beachten. Firmenzeichnungen gelten nur mit Genehmigung des Architekten.

ÜBERSICHTSPLAN

N



BAUHERR	 Wohn+Stadtbau Wohnungsunternehmen der Stadt Münster	Steinunter Straße 60 48149 Münster Tel. 0251/7008-0 Fax. 0251/7008-300 E-Mail: info@wohnstadtbau.de	Münster, den 28.06.2016 Unterschrift Bauherr
-----------------------	---	--	--

ARCHITEKT

3pass

Architektinnen Stadtplanerinnen
Kusch Mayerle BDA
Krefelder Straße 36
50870 Köln
Telefon +49 (0)2 21 - 130 567 0
Telefax +49 (0)2 21 - 130 567 33
E-Mail buero@3pass.de
www.3pass.de


Köln, den 28.06.2016
Unterschrift Architekt

PLANUNGSPHASE	A AUSFÜHRUNGSPLANUNG
---------------	----------------------

STATUS	
--------	--

PLANINHALT	GRUNDRISS 1.OBERGESCHOSS
------------	--------------------------

PLANDATEN	MASZSTAB 1:50	ERSTDATUM 14.12.2015	ERSTELLUNGSDATUM 28.06.2016	BEARBEITER za/bv	FORMAT DIN A0
ZEICHNUNGS- NUMMER	A H15-17 GR.01			INDEX b	PLANNR 4091

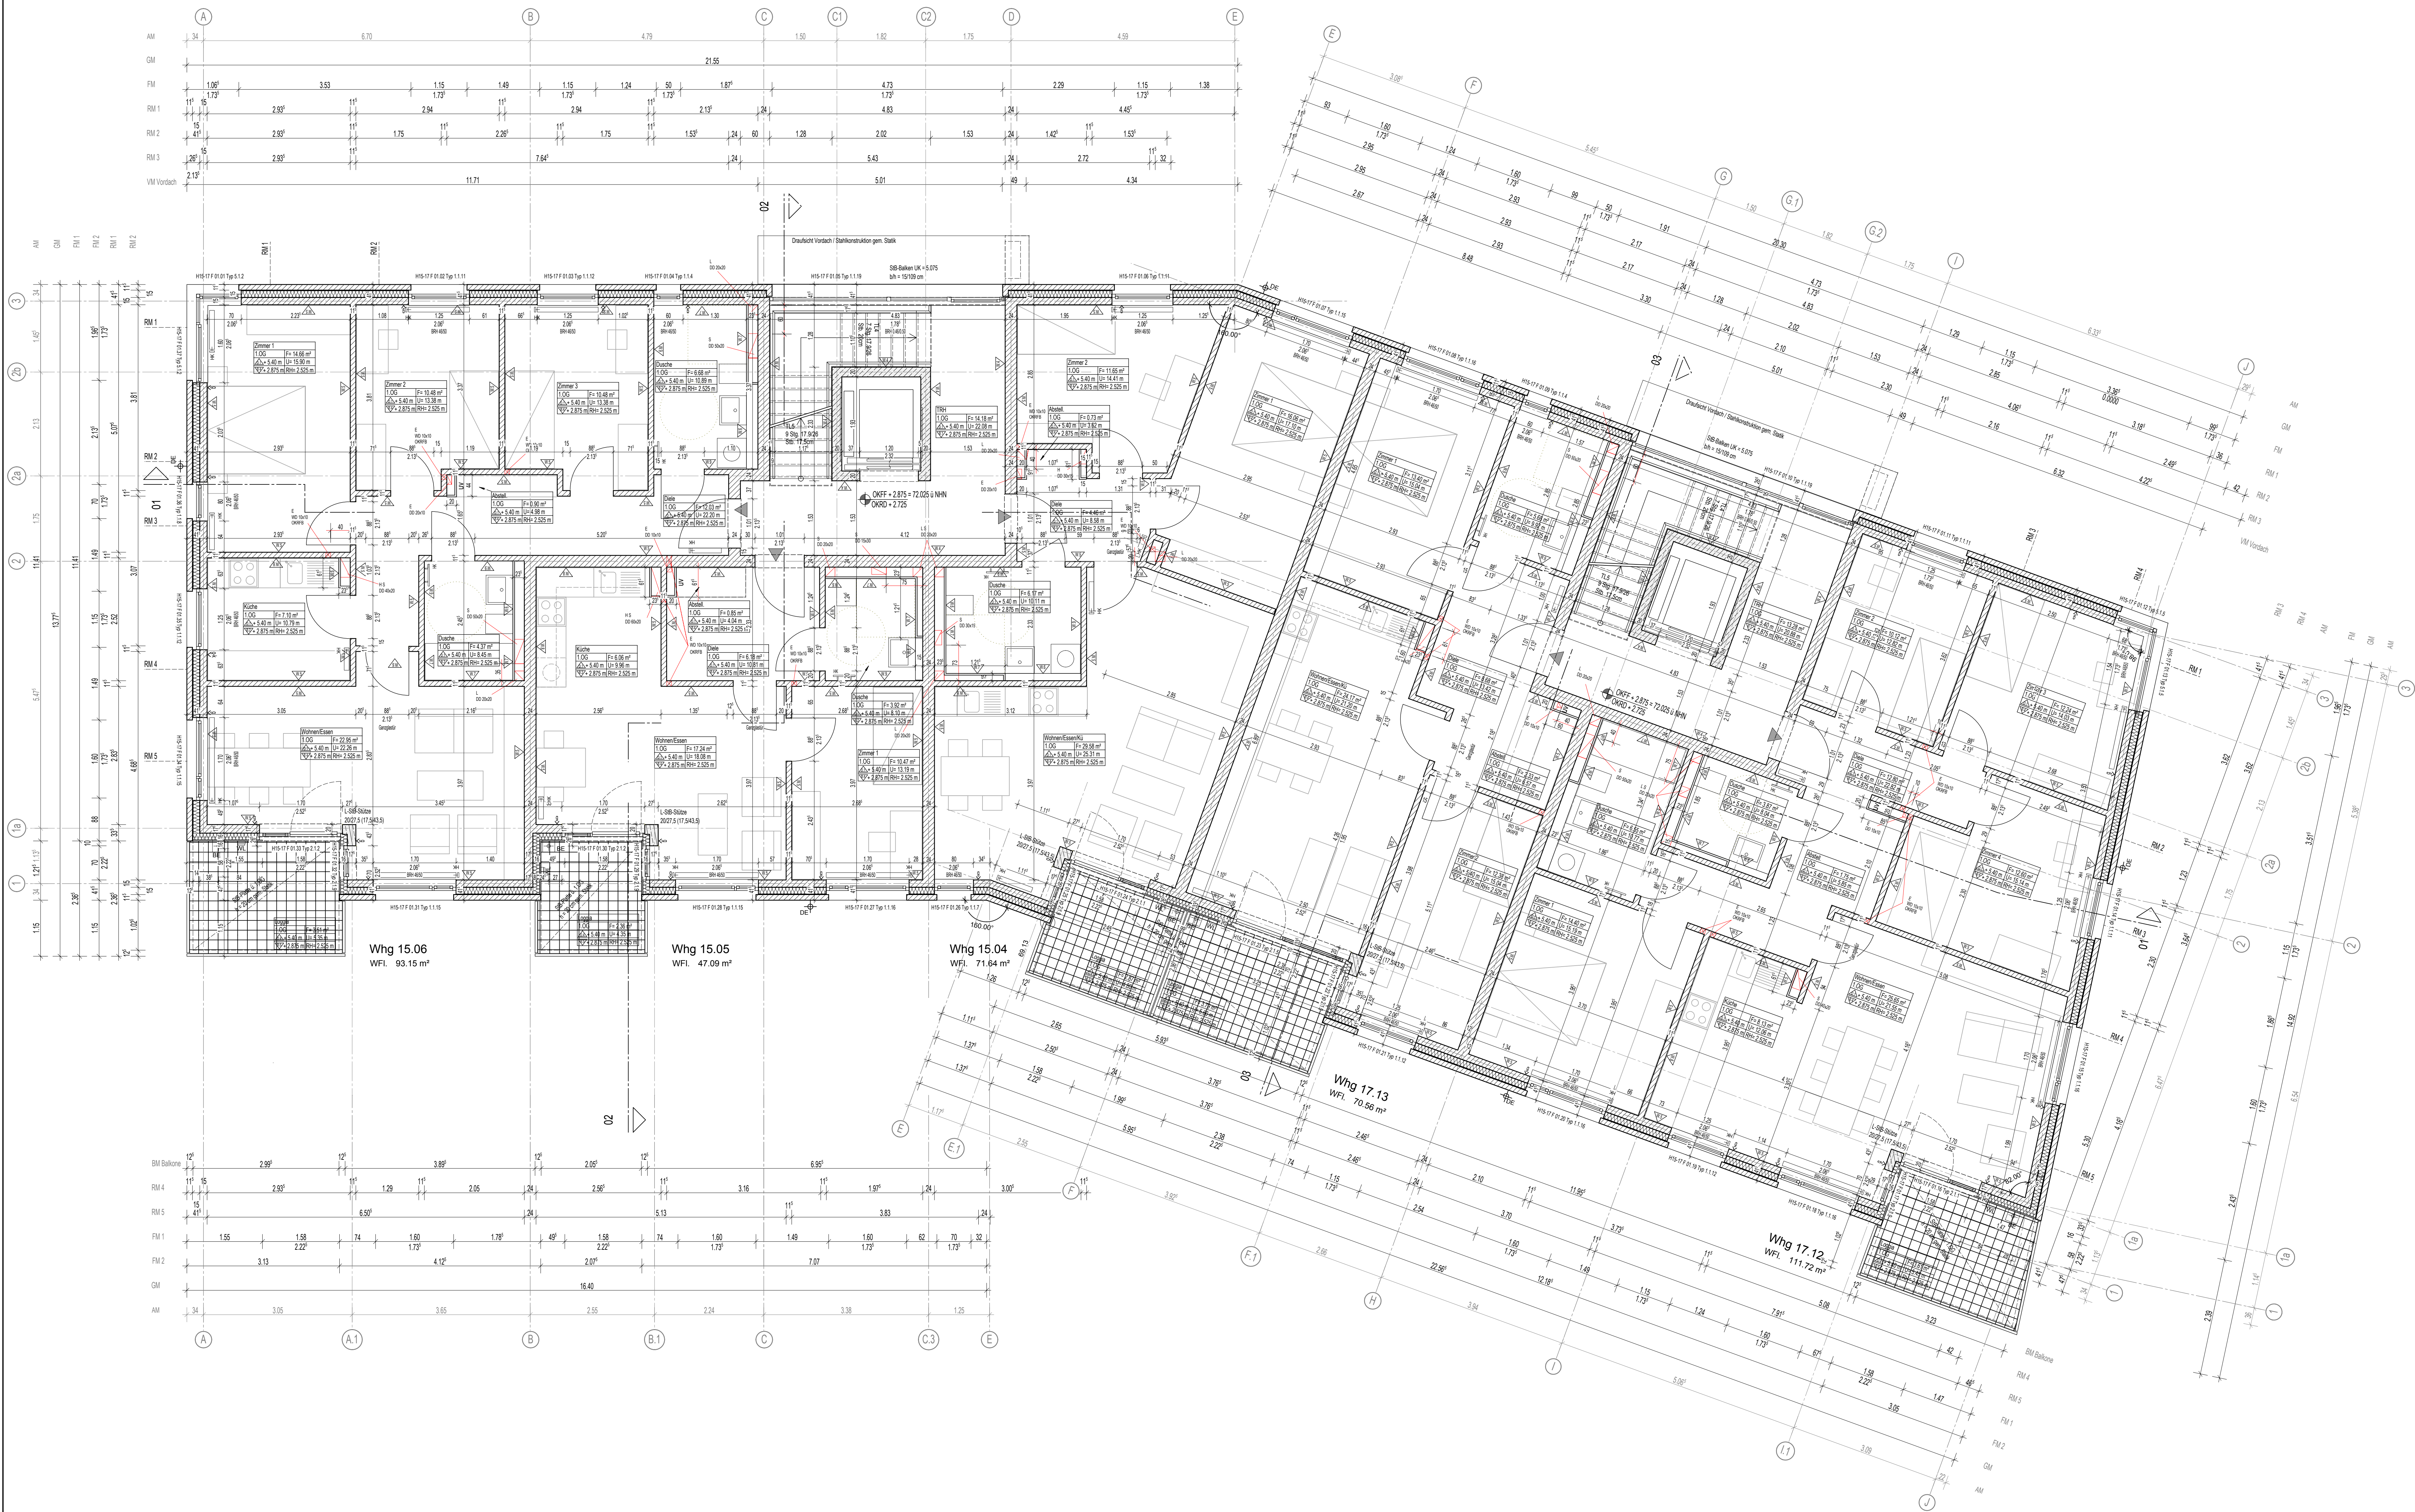

GRUNDRISS 1. OBERGESCHOSS