


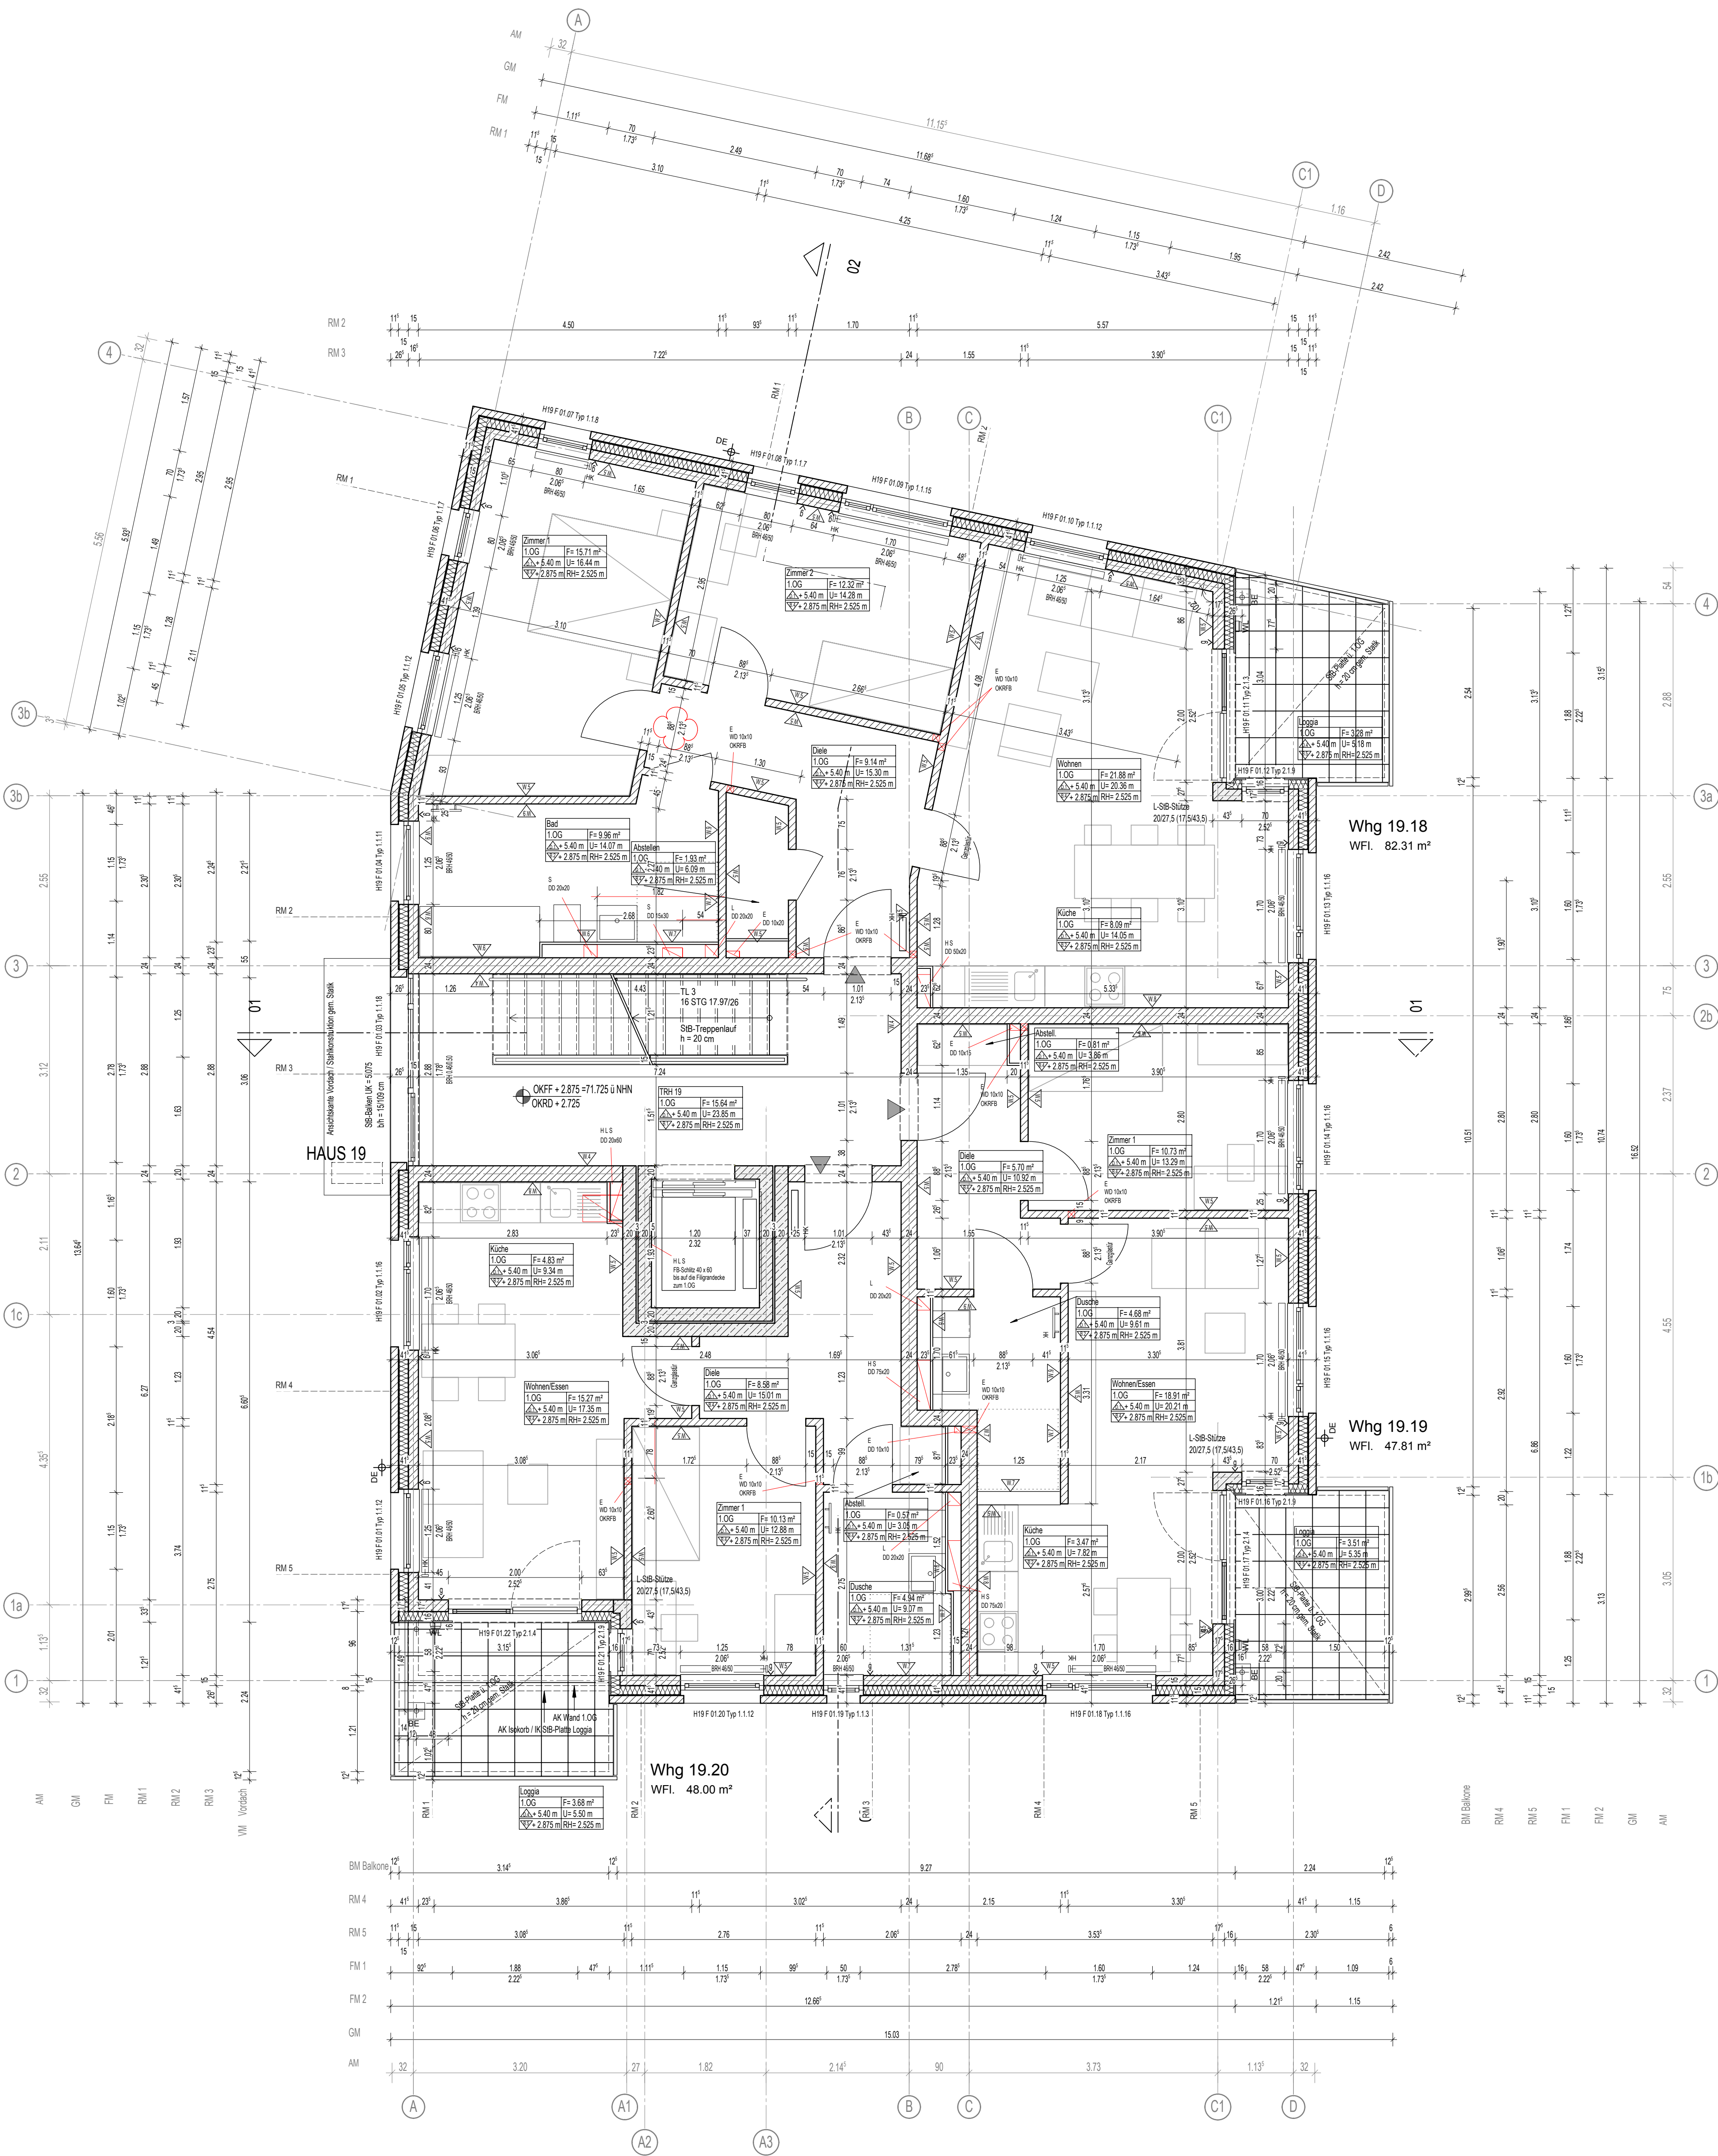

GRUNDRISS 1. OBERGESCHOSS

Legende	
Deckenausbildung	Bodenausbildung
STB-Decken Fertigteil, Stöße geschaltelt, weißer Strukturanstrich	schw. Estrich, Betonwerkstein (Treppenhäuser)
Abhangsdecke Gipskarton min. 12,5 mm, Raufaser, Verspa. min. "02", Tiefengrundierung, Kellenschmitt, Raufaser weiß, Verfübung überstreichtbar	schw. Estrich, Fliesen R10 (Küche, Bäder)
Putzträgerplatte, weißer Dispersionsfarbanstrich (Loggia 2.OG)	Zementestrich, Anstrich/ Beschichtung grau (Keller)
Sichtbeton (Balkone)	Vinylbeläge auf Schwimmestrich (Zi., Dielen, Flure)
	Plattenbelag nach Bemusterung (Ter., Balk., Loggia)
Wandausbildung	
Stahlbeton gespachtelt, weißer Dispersionsfarbanstrich (Keller)	Fliesen, raumhoch (Dusche)
Mauerwerk gespachtelt, weißer Dispersionsfarbanstrich (Keller)	75 cm Fliesen, ab 0,85 m ü. OKFF (Küche)
Innendämmung mit GKB-Platten (Keller)	Kalkzementputz (Bad)
Anstrich Latex, Latexplastik oder Glasfasertapete (Treppenh.)	WDVS (Loggia, Dachterrassen)
Gipsputz, Materialstärke 1,5 cm (Wohnungen)	
Fliesen, bis 1,25 m ü. OKFF (Bad)	

Alle Maße sind geplante Maße und sind durch den AN eigenverantwortlich am Bau zu prüfen.
Zur Ausführung Positionspläne des Statikers beachten.
Dieser Plan gilt nur im Zusammenhang mit der statischen Berechnung und den dazugehörigen Plänen/ dem Bodengutachten/ Wärmeschutznachweis/ Brandschutzkonzept.
Türhöhen (roh) und Fensterbrüstungen sind ab OKFF angegeben.

Legende	
GK leichte Trennwand	Raumnummer / Funktion
Mauerwerk (n. Angabe Statik)	Fläche
Stahlbeton (n. Angabe Statik)	UKFD Umfang
Wärmedämmung	OKFF RH
Gurtkasten Standard, 1,025 m (Achse) ab OKFF	Gurtkasten Küchen: 1,125 m (Achse) ab OKFF
Gurtkasten Küchen: 1,125 m (Achse) ab OKFF	elektrischer Antrieb für Rollläden
Handkurbel	Handkurbel

rh = raumhoch
RH = Raumhöhe
(ab OKFF bis UKRD)

BRH 46/50 = Brüstungshöhe
(Rohmaß) ab OKFF /
(Fertigmaß) ab OKFF

Raumstempel

Raumnummer / Funktion	Fläche	Deckenausbildung
UKFD Umfang	UKFD Umfang	Bodenausbildung
OKFF RH	OKFF RH	Wandausbildung

DE/ TE/ BE Dach-, Terrassen- und Balkonentwässerung
FE/ NE Fassaden- und Notentwässerung
WL Wandleuchte

Hinweis:
Ausbildung von luftdichten Bauteilanschlüssen (auch Fenster) gemäß EnEV/ DIN 4108-7
Fensteranschluss (nach RAL) innen: dampfdicht; aussen: winddicht und dampfdiffusionsdicht
Außenmauerwerk: Innenputz entsprechend der Kalksandstein-Fachregeln (auch oberhalb der abgeh. Decken)
Brandschutz: nach Angabe der Fachplanung
Öffnungsrichtungen der Türen im KG nach Abstimmung Brandschutz. (Baugenehmigung)
Freie Lüftungsquerschnitte im KG nach Angaben TGA Planung und Abstimmung Statik.

Hinweis:
- Außenanlage nach Fachplanung
- Bopl.-/ Fundamentsdurchgänge/ Grundleitungen/ Revisionsschächte nach Fachplanung

Hinweis Putz (innen/ außen), Trockenbau:
- DIN 18550 Putz und Putzsysteme
- Außenecken mit Randprofilen
- "offene" Plattenenden mit Abschlussprofilen
- "offene" Putzanten mit Abschlussprofilen

Hinweis Dach:
- harte Bedachung n. DIN 4102
- unbelüftete Dachkonstruktion n. DIN 4108 Teil 3
- Abdichtung und Anschlüsse gem.: Flachdachrichtlinie/ DIN 18195/ DIN 18531

Hinweis Dachentwässerung:
- Bemessung RR nach Angaben der Fachplanung

Hinweis Abdichtung:
- DIN 18195-4 Abdichtung gegen Bodenfeuchte
- DIN 18195-6 Abdichtung gegen drückendes Wasser
- DIN 18195-8 Abdichtung über Bewegungsfugen
- DIN 18195-9 Durchdringungen, Übergänge, Abschlüsse
- DIN 18195-10 Schutzschichten und Schutzmaßnahmen

WD200/100=Wanddurchbruch Breite/Höhe BD/DD Boden- o. Deckendurchbruch
Maßgebend für die Ausführung der Wand und Deckendurchbrüche ist der S+D Plan des Fachplaners.
Wanddurchbrüche OK=UK Rohdecke falls nicht anders angegeben.

b	Position Balkonentwässerung	28.6.16	bv
a	Position Balkonentwässerung; Planfortschreibung	30.05.2016	za/bv
INDEX:	BEMERKUNG	DATUM	NAME
PLANÄNDERUNGSLISTE			

BAUHERR	 Wohnungsunternehmen der Stadt Münster Steinfurter Straße 60 48149 Münster Tel. 0251/7008-01 Fax. 0251/7008-300 E-Mail: info@wohnstadt.de Münster, den 28.06.2016 Unterschrift Bauherr		
ARCHITEKT	 Architektinnen StadtplanerInnen Kusch Mayerle BDA Kneifer Straße 36 50670 Köln Telefon +49 (0)2 21 - 130 567 0 Telefax +49 (0)2 21 - 130 567 33 E-Mail: buero@3pass.de www.3pass.de Köln, den 28.06.2016 Unterschrift Architekt		
PLANUNGSPHASE	A AUSFÜHRUNGSPLANUNG		
STATUS			
PLANINHALT	GRUNDRISS 1.OBERGESCHOSS		
PLANDATEN	MASZSTAB 1:50	ERSTELLUNGSDATUM 15.12.2015	BEARBEITER za/bv
ZEICHNUNGS- NUMMER	A H19 GR.01		INDEX b
			FORMAT DIN A0
			PLANNR 4191