


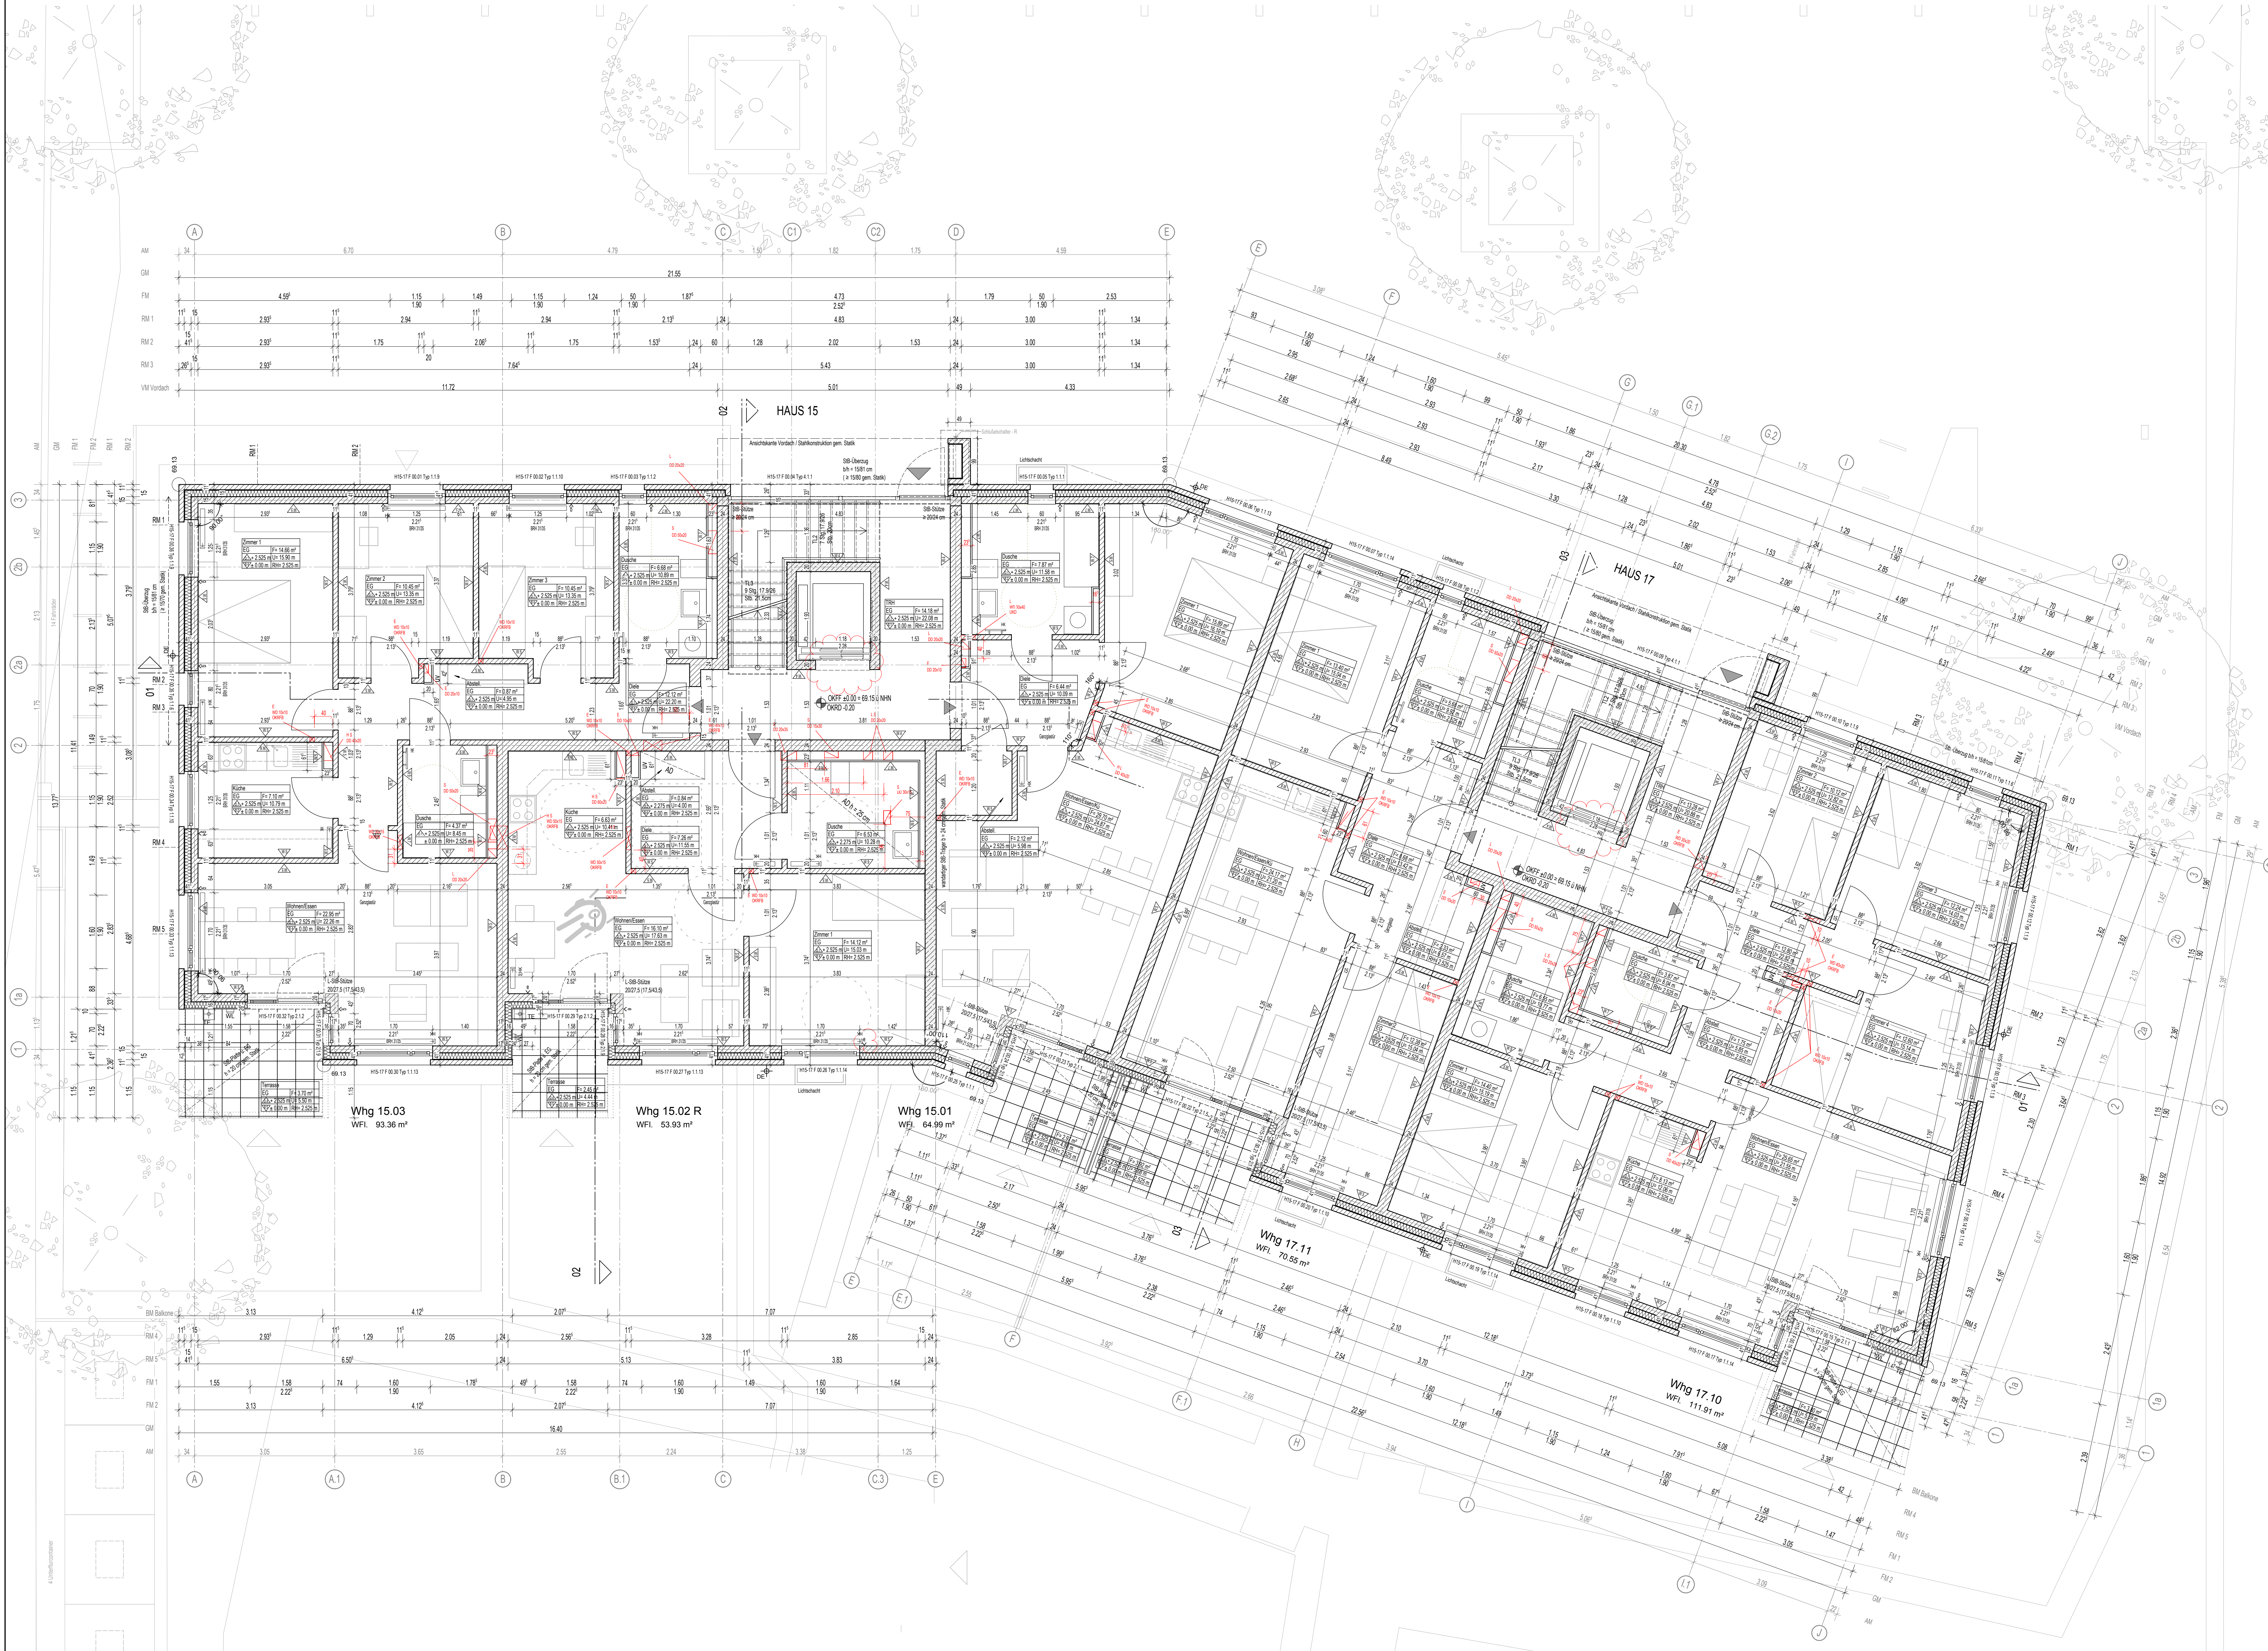

GRUNDRISS ERDGESCHOSS

Legende	
Deckenausbildung	Bodenausbildung
STB-Decken Fertiggle, Stöße gespachtelt, weißer Strukturstrich	schw. Estrich, Betonwerkstein (Treppenhäuser)
Abhängeleuchte Gipskarton min. 12,5 mm, Rauten	schw. Estrich, Fliesen R10 (Küche, Bäder)
Verspa. min. 12,5 mm, Teilungsrundung, Kellerschicht, Rauten weiß	Zementestrich, Anstrich Beschichtung grau (Keller)
Verfüllung überstreicht	Vinylbeläge auf Schwimmstrich (Z., Dielen, Flure)
Putzträgerplatte, weißer Dispersionsfarbstrich (Loggia 2 OG)	Plattenbelag nach Bemusterung (Ter., Balk., Loggia)
Sichtbeton (Balkone)	

Legende	
Wandausbildung	
Stahlbeton gespachtelt, weißer Dispersionsfarbstrich (Keller)	Fliesen, raumhoch (Dusche)
Mauerwerk gespachtelt, weißer Dispersionsfarbstrich (Keller)	75 cm Fliesen, ab 0,85 m ü. OKFF (Küche)
Innendämmung mit GKG-Platten (Keller)	Kalkzementputz (Bad)
Anstrich Latex, Latexelastik oder Glasfaserlapp (Treppenh.)	WDVS (Loggia, Dachterrassen)
Gipsputz, Materialstärke 1,5 cm (Wohnungen)	
Fliesen, bis 1,25 m ü. OKFF (Bad)	

Alle Maße sind geplante Maße und sind durch den AN eigenverantwortlich am Bau zu prüfen.
Zur Ausführung Positionspläne des Statikers beachten.
Dieser Plan gilt nur im Zusammenhang mit der statischen Berechnung und den dazugehörigen Plänen! dem Bodengutachten! Wärmeschutznachweis! Brandschutzkonzept.
Türhöhen (roh) und Fensterbrüstungen sind ab OKFF angegeben.

Legende	
GK leichte Trennwand	Raumhöhe (n. Angabe Statik)
Mauerwerk (n. Angabe Statik)	Stahlbeton (n. Angabe Statik)
Wärmedämmung	Gurtkasten Standard: 1,025 m
Gurtkasten ab OKFF	Gurtkasten Küchen: 1,125 m
Gurtkasten ab OKFF	elektrischer Antrieb für Rollläden
Handkurbel	

Hinweis:
Ausbildung von luftdichten Bauteilschlüssen (auch Fenster) gemäß EN 12195-7
Fensteranschluss (nach RAL) innen: dampfticht, aussen: winddicht und dampfdiffusionsdicht
Außenmauerwerk: Innenputz entsprechend der Kalksandstein-Fachregeln (auch oberhalb der abgeh. Decken)
Brandschutz: nach Angabe der Fachplanung
Öffnungsrichtungen der Türen im KG nach Abstimmung Brandschutz. (Baugenehmigung)
Freie Lüftungsquerschnitte im KG nach Angaben TGA Planung und Abstimmung Statik.

Hinweis:
- Außenanlage nach Fachplanung
- Bopl./ Fundamentdurchgänge/ Grundleitungen/
Revisionsöffnungen nach Fachplanung


Hinweis Dach:
- harte Bedachung n. DIN 4102
- unbelüftete Dachkonstruktion n. DIN 4108 Teil 3
- Abdichtung und Anschlüsse gem.:
Flachdachrichtlinie/ DIN 18195/ DIN 18531

Hinweis Abdichtung:
- DIN 18195-4 Abdichtung gegen Bodenfeuchte
- DIN 18195-6 Abdichtung gegen drückendes Wasser
- DIN 18195-8 Abdichtung über Bewegungsfugen
- DIN 18195-9 Durchdringungen, Übergänge, Abschlüsse
- DIN 18195-10 Schutzschichten und Schutzmaßnahmen

WD200/100=Wanddurchbruch Breite/Höhe BD/DD Boden- o. Deckendurchbruch
Maßgebend für die Ausführung der Wand und Deckendurchbrüche ist der S-D Plan des Fachplaners.
Wanddurchbrüche OK-UK Rohdecke falls nicht anders angegeben.

PLANÄNDERUNGSLISTE	
c	Änderung Aufzugtür
b	Position Balkenentwässerung
a	Position Balkenentwässerung, Planfortschreibung
INDEX:	BEMERKUNG
DATUM	NAME

PROJEKT
Neubau von Eigentumswohnungen
Anheimweg 15-19
48161 Münster-Gievenbeck
Haus 15-19 (Mietwohnungen)
Des Brandverhalten der Bauteile und die Feuerwiderstandsdauer der Bauteile sind dem beizulegenden Brandschutzkonzept zu entnehmen.
Alle Maße sind geplante Maße und ortslich abzugleichen.
Zur Ausführung Positionspläne des Statikers beachten. Finnerzeichnungen gelten nur mit Genehmigung des Architekten.

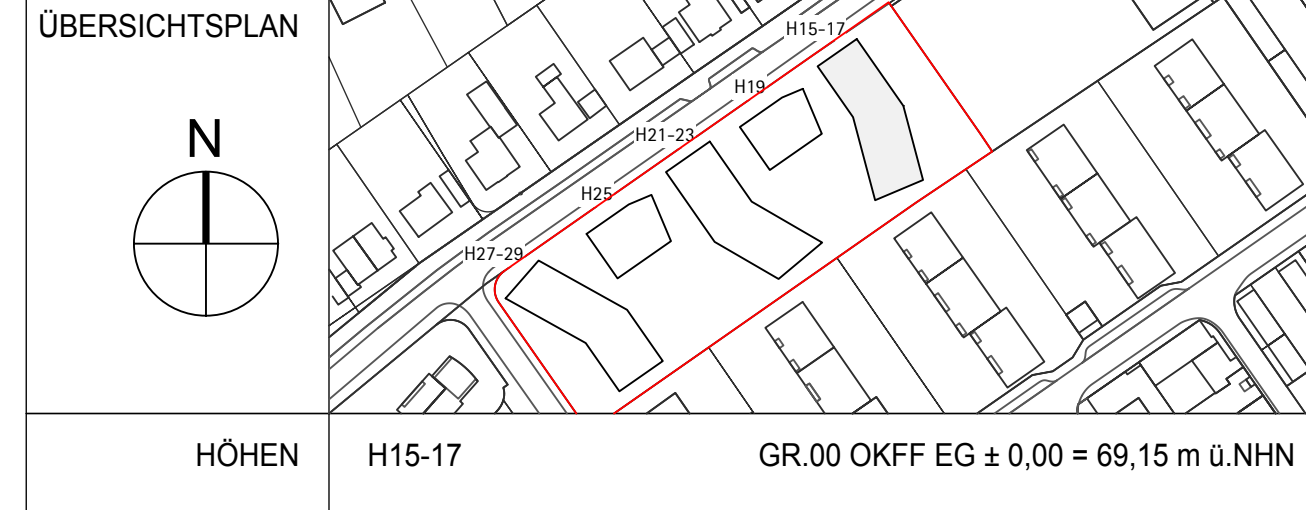

BAUHERR	Wohn-Stadtbau Wohnungsunternehmen der Stadt Münster Steinfurter Straße 60 48149 Münster Tel. 0251 7068-0 Fax: 0251 7068-350 E-Mail: info@wohnstadtbau.de
ARCHITEKT	3pass Architekten StadtplanerInnen Karlshof 100A Kreider Straße 36 50670 Köln Telefon +49 (0)221 130 967 0 Telefax +49 (0)221 130 967 33 E-Mail: bur@3pass.de www.3pass.de

PLANUNGSPHASE	A AUSFÜHRUNGSPLANUNG
STATUS	
PLANINHALT	GRUNDRISS ERDGESCHOSS
PLANDATEN	MASZSTAB 1:50 ERSTDATUM 14.12.2015 ERSTELLUNGSDATUM 11.08.2016 BEARBEITER za/bv FORMAT DIN A0
ZEICHNUNGS-NUMMER	A H15-17 GR.00 INDEX C PLANNR 4090