

Legende	
Deckenausbildung	Bodenausbildung
STB-Decken Fertiggle, Stöße gespachtelt, weißer Strukturstrich	schw. Estrich, Betonwerkstein (Treppenhäuser)
Abhängende Gipskarton min. 12,5 mm, Rautenr.	schw. Estrich, Fliesen R10 (Küche, Bäder)
Verspa. min. 12,5 mm, Teilungsrundung, Kellerschnitt, Rautenr. weiß	Zementestrich, Anstrich Beschichtung grau/weiß
Verfüllung überstreicher	Vinylbeläge auf Schwimmestrich (Zi., Dielen, Flure)
Putzträgerplatte, weißer Dispersionsfarbstrich (Loggia 2 OG)	Plattenbelag nach Bemusterung (Ter., Balk., Loggia)
Sichtbeton (Balkone)	
Wandausbildung	
Stahlbeton gespachtelt, weißer Dispersionsfarbstrich (Keller)	Fliesen, raumhoch (Dusche)
Mauerwerk gespachtelt, weißer Dispersionsfarbstrich (Keller)	75 cm Fliesen, ab 0,85 m ü. OKFF (Küche)
Innendämmung mit GKB-Platten (Keller)	Kalkzementputz (Bad)
Anstrich Latex, Latexelastik oder Glasfaserputz (Treppenh.)	WDVS (Loggia, Dachterrassen)
Gipsputz, Materialstärke 1,5 cm (Wohnungen)	Fliesen, bis 1,25 m ü. OKFF (Bad)

Alle Maße sind geplante Maße und sind durch den AN eigenverantwortlich am Bau zu prüfen.
Zur Ausführung Positionspläne des Statikers beachten.
Dieser Plan gilt nur im Zusammenhang mit der statischen Berechnung und den dazugehörigen Plänen! dem Bodengutachten/ Wärmeschutznachweis/ Brandschutzkonzept.
Türhöhen (roh) und Fensterbrüstungen sind ab OKFF anzugeben.

Legende	
	OK leichte Trennwand
	Mauerwerk (n. Angabe Statik)
	Stahlbeton (n. Angabe Statik)
	Wärmedämmung
	Gurtkasten Standard: 1,025 m (Achse) ab OKFF
	Gurtkasten Küche: 1,125 m (Achse) ab OKFF
	elektrischer Antrieb für Rollläden
	Handkurbel
Raumstempel	
	rh = raumhoch
	BRH 46/50 = Brüstungshöhe (Ruhmaß) ab OKFF / (Fertigmaß) ab OKFF
	Fläche
	OKFF Umfang
	OKFF Bel.
	DE/TE/BE Dach, Terrassen- und Balkonwasserung
	FE/NE Fassaden- und Noterwasserung
	WL Wandleuchte

Hinweis:
Ausbildung von luftdichten Bauteilschlüssen (auch Fenster) gemäß EnEV/DIN 4108-7
Fensteranschluss (nach RAL) innen: dampfticht, aussen: windsticht und dampfdiffusionssticht
Außenmauerwerk: Innenputz entsprechend der Kalksandstein-Fachregeln (auch oberhalb der abgeh. Decken)
Brandschutz: nach Angabe der Fachplanung
Öffnungsrichtungen der Türen im KG nach Abstimmung Brandschutz. (Baugenehmigung)
Freie Lüftungsquerschnitte im KG nach Angaben TGA Planung und Abstimmung Statik.

Hinweis:
- Außenanlage nach Fachplanung
- Bopl./ Fundamentdurchgänge/ Grundleitungen/ Revisionsöffnungen nach Fachplanung

Hinweis Putz (innen/außen), Trockenbau:
- DIN 18550 Putz und Putzsysteme
- Außenputz mit Randprofilen
- "offene" Plattenenden mit Abschlussprofilen
- "offene" Putzkanten mit Abschlussprofilen

Hinweis Dach:
- harte Bedachung n. DIN 4102
- unbelüftete Dachkonstruktion n. DIN 4108 Teil 3
- Abdichtung und Anschlüsse gem.: Flachdachrichtlinie/ DIN 18195/ DIN 18531

Hinweis Dachentwässerung:
- Bemessung RR nach Angaben der Fachplanung

Hinweis Abdichtung:
- DIN 18195-4 Abdichtung gegen Bodenfeuchte
- DIN 18195-6 Abdichtung gegen drückendes Wasser
- DIN 18195-8 Abdichtung über Bewegungsfugen
- DIN 18195-9 Durchdringungen, Übergänge, Abschlüsse
- DIN 18195-10 Schutzschichten und Schutzmaßnahmen


WD200/100=Wanddurchbruch Breite/Höhe BD/DD Boden- o. Deckendurchbruch
Maßgebend für die Ausführung der Wand- und Deckendurchbrüche ist der S+D Plan des Fachplaners.
Wanddurchbrüche OK-UK Rohdecke falls nicht anders angegeben.

e	Vermessung Dachentwässerung	18.11.16	zR
d	Flächeneintrag Küche	17.11.16	zR
c	Änderung Aufzugtür: Position Fenster TRH; S+D Beschriftung	9.8.16	mk/bv
b	Position Balkonentwässerung	28.6.16	bv
a	TRH in Breite TL 6, Beschr. TL5, Position Balkonentwässerung, Planfortschritt 2016	bv	
INDEX:	BEMERKUNG	DATUM	NAME
PLANÄNDERUNGSLISTE			

PROJEKT	Neubau von Eigentumswohnungen Anheimweg 15-19 48161 Münster-Gievenbeck
Haus 15-19 (Mietwohnungen)	
Das Brandverhalten der Bauteile und die Feuerwiderstandsdauer der Bauteile sind dem beizulegenden Brandschutzkonzept zu entnehmen. Alle Maße sind geplante Maße und sind abzugeben. Zur Ausführung Positionspläne des Statikers beachten. Firmenzeichnungen gehen nur mit Genehmigung des Architekten.	

ÜBERSICHTSPLAN	
HÖHEN	H15-17 GR.00 OKFF EG ± 0,00 = 69,15 m ü.NHN

BAUHERR	Wohn-Stadtbau Wohnungsunternehmen der Stadt Münster Steinfurter Straße 60 48149 Münster Tel. 0251 7068-61 Fax. 0251 7068-300 E-Mail: info@wohnstadtbau.de
ARCHITEKT	3pass Architektinnen Stadtplanerinnen Kath. Meyer, BDA Kreider Straße 26 59075 Köln Telefon +49 (0)21 1 130 987 0 Telefax +49 (0)21 1 130 987 33 E-Mail: buro@3pass.de www.3pass.de
PLANUNGSPHASE	A AUSFÜHRUNGSPLANUNG
STATUS	
PLANINHALT	GRUNDRISS 2.OBERGESCHOSS
PLANDATEN	MASZSTAB 1:50 ERSTDATUM 14.12.2015 ERSTELLDATUM 18.11.2016 BEARBEITER za/bv FORMAT DIN A0
ZEICHNUNGSNUMMER	A H15-17 GR.02 INDEX e PLANNR 4092

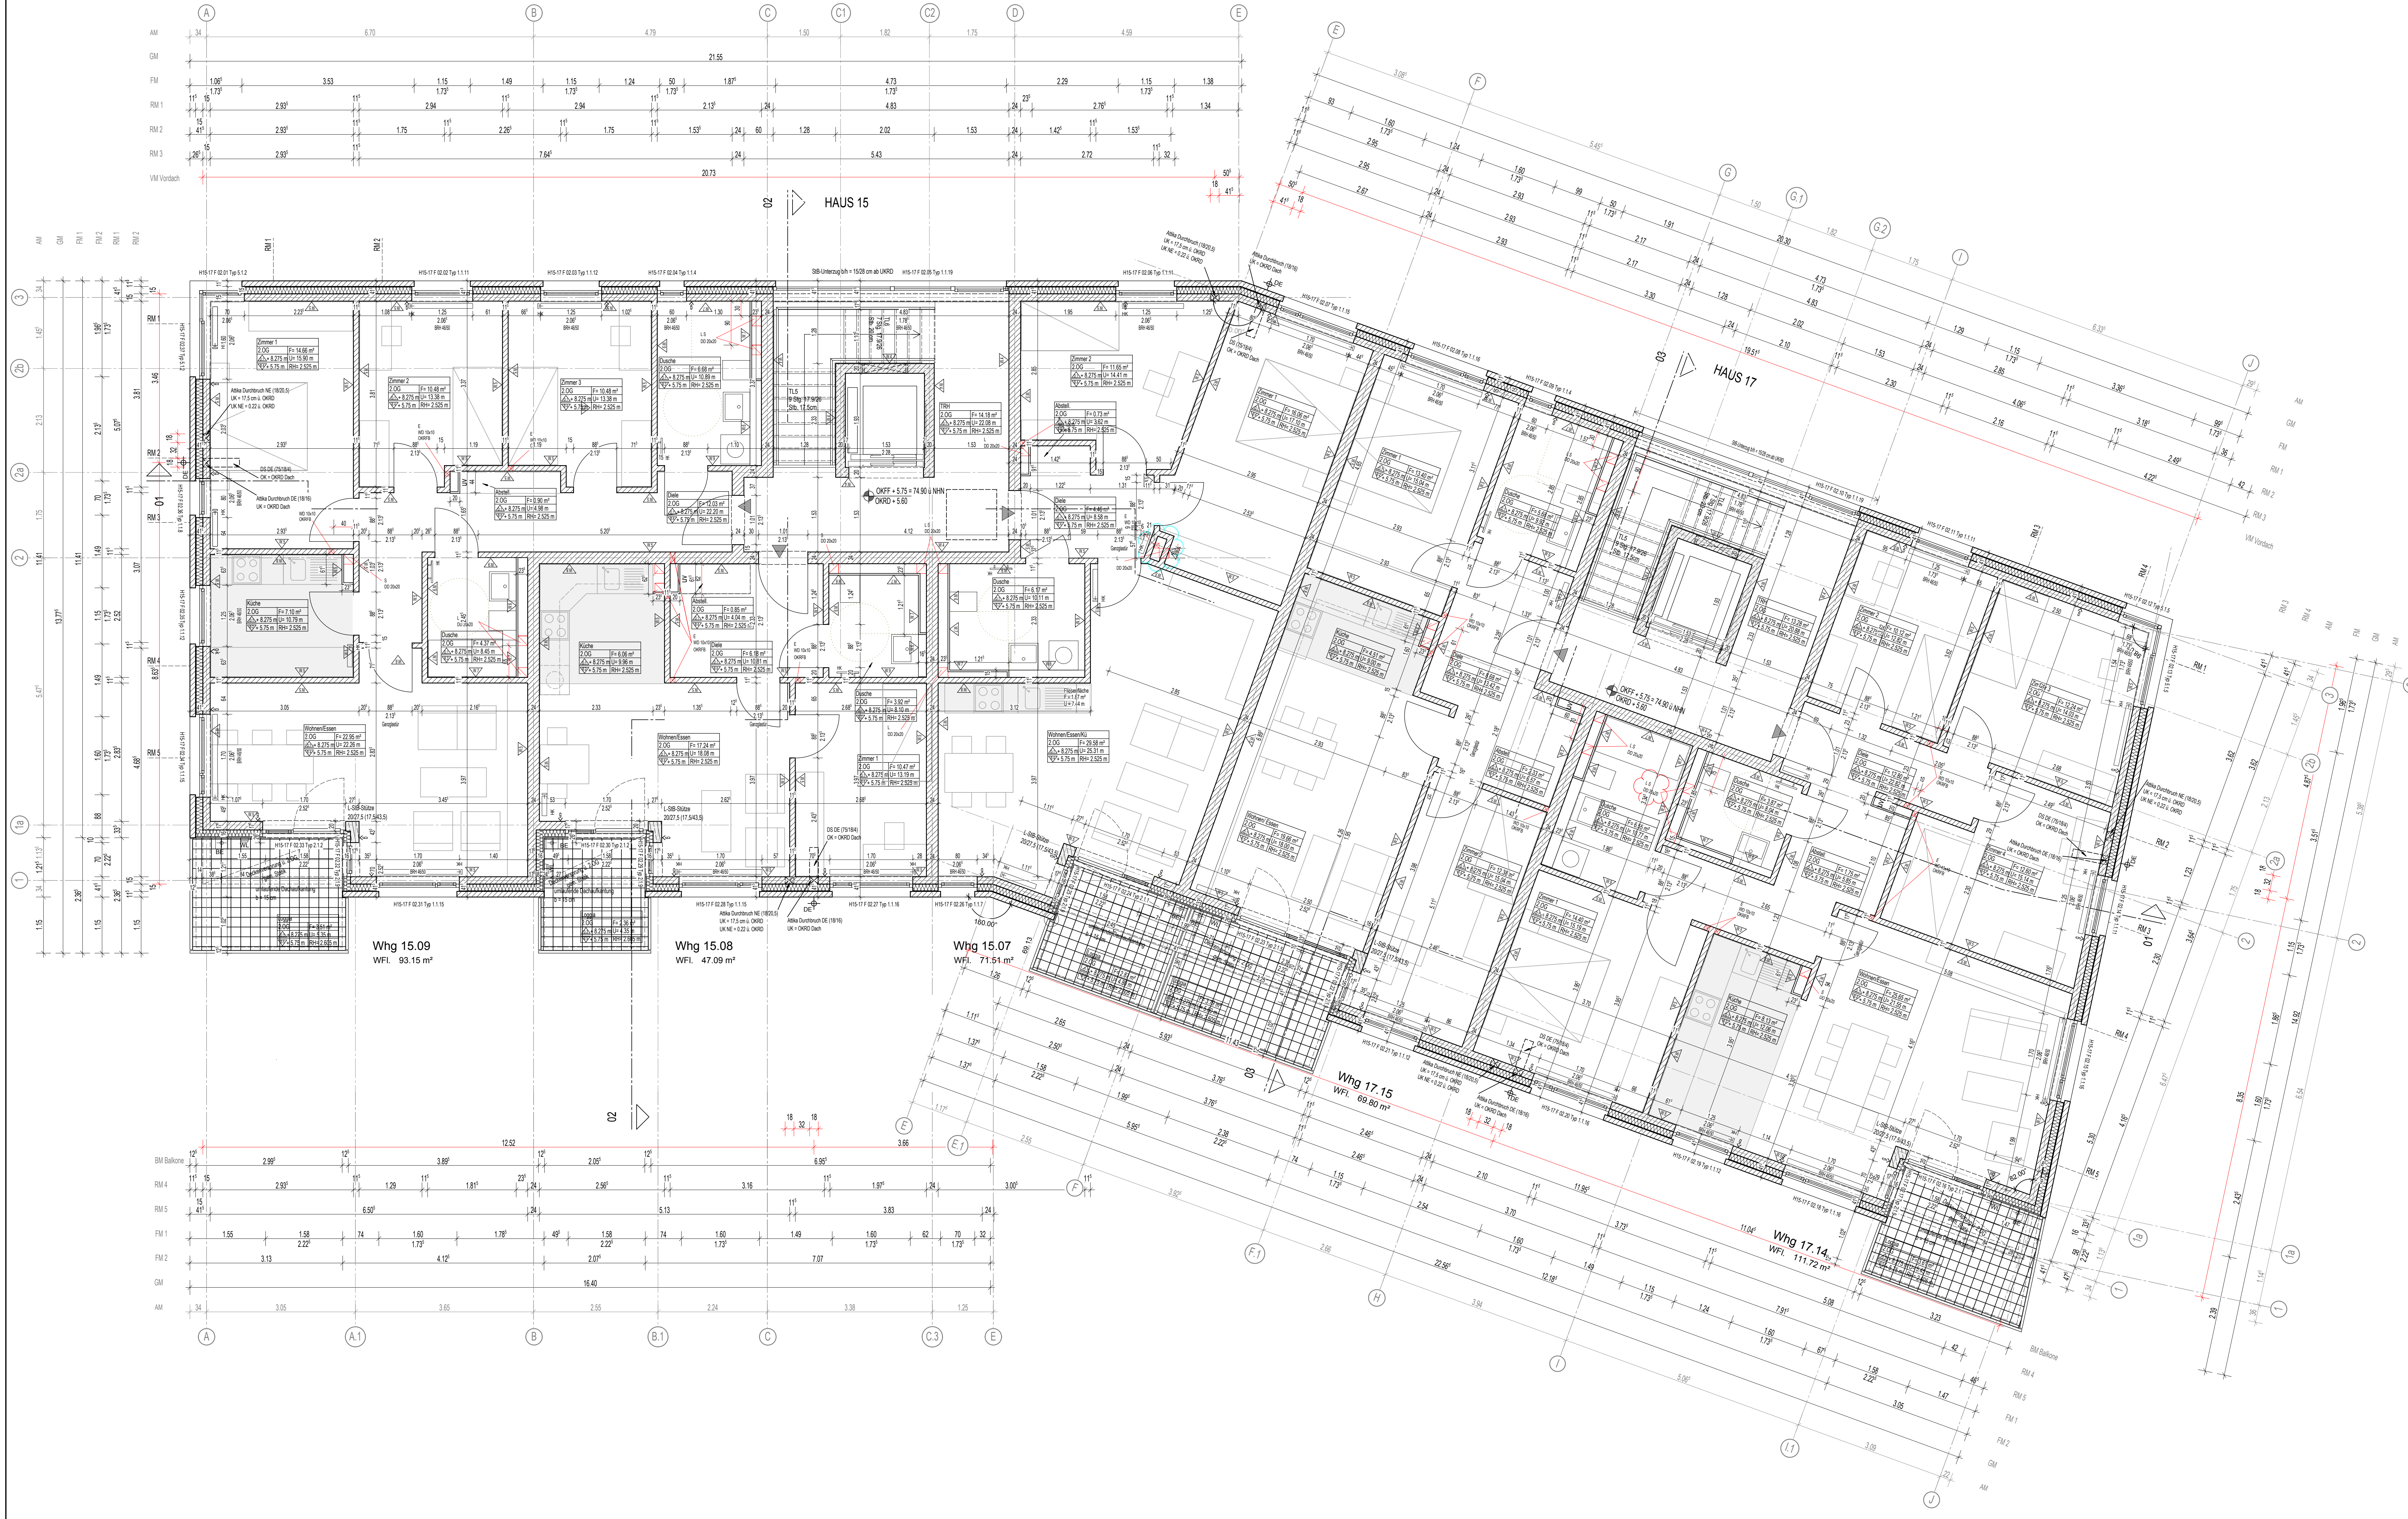

GRUNDRISS 2. OBERGESCHOSS