











Alle Maße sind geplante Maße und sind durch den AN eigenverantwortlich am Bau zu prüfen.
Zur Ausführung Positionspläne des Statikers beachten.
Dieser Plan gilt nur im Zusammenhang mit dem statischen Berechnung und den dazugehörigen
Plänen) dem Bodengutachten/ Wärmeschutznachweis/ Brandschutzkonzept.
Türhöhen (roh) und Fensterbrüstungen sind ab OKFF angegeben.

Legende	 GK leichte Trennwand	 Mauerwerk (n. Angabe Statik)	 Stahlblech (n. Angabe Statik)	 Wärmedämmung	 Gurkistan Standard: 1,025 m	 (Achsle) auf KÜCHEN	 (Achsle) auf KÜCHEN: 1,125 m	 elektrischer Antrieb für Rollblenden	 Handbetriebl	 Gurkistan Bed. 1,32 m (Achsle) auf OFF	 rh = raumhoch rh = Raumböhe (Raumbreit) auf KÜCHEN (Feigstalt) auf OFF	 BRH 45/49 = Stützgröße	 (Feigstalt) auf KÜCHEN		
										Raumstempel  Baunummer / Funktion  Lüftung  Lärm  Wärm. Dämm.  OFF				 Deckenabdeckung  Bodenabdeckung  Wandabdeckung	
DE / TE / NE: Fass. Terrassen- und Balkonunterstützung										FE / NE: Fassaden- und Notabstimmung					

Hinweis:
 Ausbildung von luftdichten Bauteilanschlüssen (auch Fenster) gemäß EnEV/ DIN 4108-7
 Fensteranschluss (nach RAL) innen: dampfticht; aussen: windticht und dampfdiffusionsoffen
 Außenmauerwerk: Innenseite entsprechend der Kalksandstein-Fachregeln (auch oberhalb der abgeh. Decken
 Brandschutz: nach Angaben der Fachplanung
 Öffnungsrichtungen der Türen im KG nach Abstimmung Brandschutz. (Baueingemietung)
 Freie Lüftungsschnitte im KG nach Angaben TGA Planung und Abstimmung Statik.

Hinweis: - Außenanlage nach Fachplanung - Bopl./ Fundamentdurchgänge/ Grundleitungen/ Revisionsschächte nach Fachplanung	Hinweis Putz (innen/ außen), Trockenbau: - Außenecken mit Randprofilen - "offene" Plattenenden mit Abschlussprofilen - "offene" Putzkanten mit Abschlussprofilen
---	---

Hinweis Dach: - harte Bedachung n. DIN 4102 - unbelüftete Dachkonstruktion n. DIN 4108 Teil 3 - Abdichtung und Anschlüsse gem.: - Ausführung n. DIN 18533 Teil 1	Hinweis Dachentwässerung: - Bemessung RR nach Angaben der Fachplanung
--	--

Hinweis Abdichtung:

- DIN 18195-4 Abdichtung gegen Bodenfeuchte
- DIN 18195-6 Abdichtung gegen drückendes Wasser
- DIN 18195-8 Abdichtung über Bewegungsfugen
- DIN 18195-9 Durchdringungen, Übergänge, Abschlüsse
- DIN 18195-10 Schutzschichten und Schutzmaßnahmen

WD200/100=Wanddurchbruch Breite/Höhe BD/DD Boden- o. Deckendurchbruch

Maßgebend für die Ausführung der Wand und Deckendurchbrüche ist der S-D Plan des Fachplaners.
 Wänddurchbrüche OK=UK Rohdecke falls nicht anders angegeben.

INDEX: BEMERKUNG	DATUM	NAME
PLANÄNDERUNGSLISTE		


PROJEKT	Neubau von Eigentumswohnungen Amheimweg 21-29 48161 Münster-Gievenbeck Haus 27-29 (Eigentumswohnungen)
---------	---

Das Brandverhalten der Baustoffe und die Feuerwiderstandsdauer der Bauteile sind dem beiliegendem Brandschutzkonzept zu entnehmen.

Alle Maße sind geplante Maße und örtlich abzugleichen.

Zur Ausführung Positionspläne des Statikers beachten. Firmenzeichnungen gelten nur mit Genehmigung des Architekten.

ÜBERSICHTSPLAN

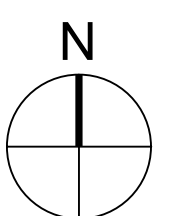

HÖHEN	H15-17	GR.00 OKFF EG $\pm 0,00 = 69,15 \text{ m ü.NHN}$
-------	--------	--

BAUHERR	<p>Wohn - Stadtbau Wohnungsunternehmen der Stadt Münster</p> <p>Steinfurher Straße 60 48149 Münster Tel. 0251/ 7008-01 Fax. 0251/ 7008-300 E-Mail: info@wohnstadtbau.de</p>	<p>Münster, den 04.04.2016</p> <p>Unterschrift Bauherr</p>
---------	---	--


ARCHITEKT **3pass**
 Architektinnen Stadtplanerinnen
 Kusch Mayerle BDA
 Kriebelers Straße 36
 50070 Köln
 Telefon +49 (0)2 21 - 130 567 0
 Telefax +49 (0)2 21 - 130 567 33
 E-Mail info@3pass.de
www.3pass.de

Köln, den 04.04.2016
 Unterschrift Architekt

PLANUNGSPHASE	A AUSFÜHRUNGSPLANUNG
---------------	----------------------

STATUS	ARN
PLANINHALT	Grundriss 2.OG

PLANDATEN	MASZSTAB 1:50	ERSTDATUM 14.12.2015	ERSTELLUNGSDATUM 04.04.2016	BEARBEITER za/bv	FORMAT DIN A0
ZEICHNUNGS- NUMMER	A H15-17 GR.02			INDEX	PLANNR 4092

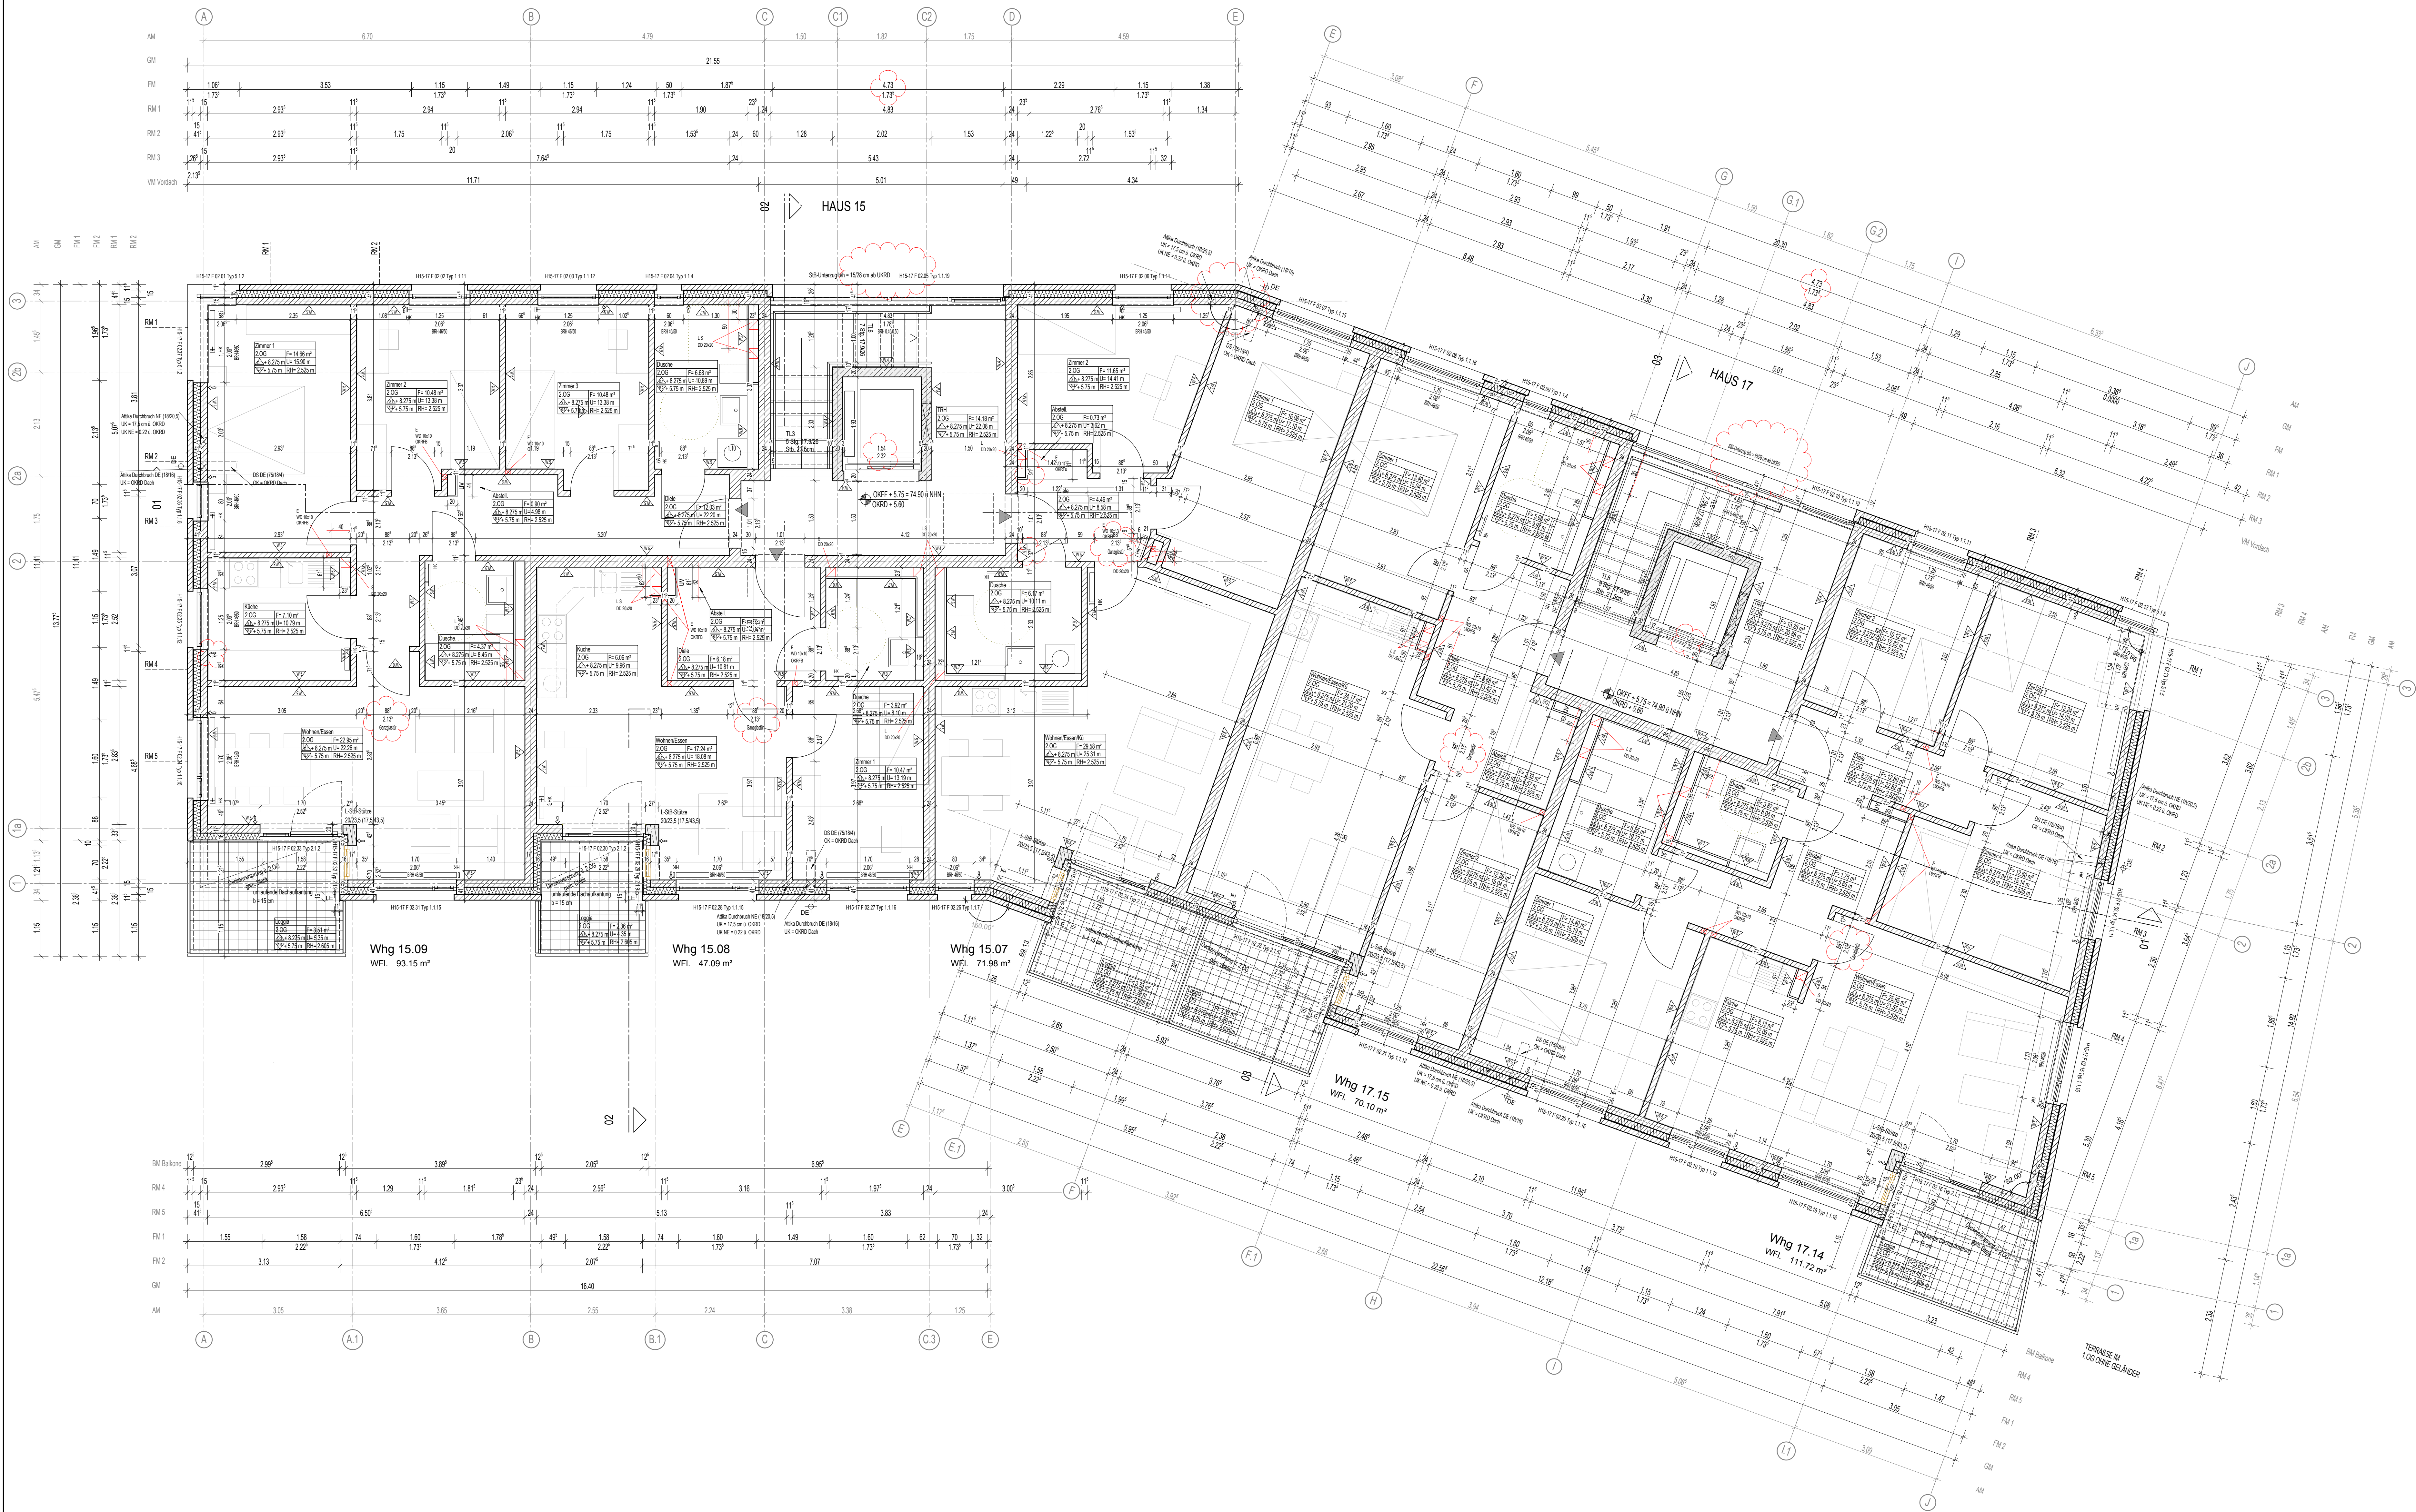

GRUNDRISS 2. OBERGESCHOSS