

Legende	
Deckenausbildung	Bodenausbildung
STB-Decke Fertiggleit, Stöße geschweißt, weißer Strukturstrich	schw. Estrich, Betonwerkstein (Treppenhäuser)
Abhangende Gipskarton min. 12,5 mm, Raufaser	schw. Estrich, Fliesen R10 (Küche, Bäder)
Verspa. min. 122, Tiefengründung, Kellerschnitt, Raufaser weiß	Zementestrich, Anstrich Beschichtung grau (Keller)
Verfüllung überstreicher	Vinylbeläge auf Schwimmstrich (Z. Dielen, Flure)
Putzträgerplatte, weißer Dispersionsfarbstrich (Loggia 2 OG)	Plattenbelag nach Bemusterung (Ter., Balk., Loggia)
Sichtbeton (Balkone)	
Wandausbildung	
Stahlbeton geschweißt, weißer Dispersionsfarbstrich (Keller)	Fliesen, raumhoch (Dusche)
Mauerwerk geschweißt, weißer Dispersionsfarbstrich (Keller)	75 cm Fliesen, ab 0,85 m ü. OKFF (Küche)
Innendämmung mit GKB-Platten (Keller)	Kalkzementputz (Bad)
Anstrich Latex, Latexelastik oder Glasfaserputz (Treppenh.)	WDVS (Loggia, Dachterrassen)
Gipsputz, Materialstärke 1,5 cm (Wohnungen)	
Fliesen, bis 1,25 m ü. OKFF (Bad)	

Alle Maße sind geplante Maße und sind durch den AN eigenverantwortlich am Bau zu prüfen.
Zur Ausführung Positionspläne des Statikers beachten.
Dieser Plan gilt nur im Zusammenhang mit der statischen Berechnung und den dazugehörigen Plänen/ dem Bodengutachten/ Wärmeschutznachweis/ Brandschutzkonzept.
Türhöhen (roh) und Fensterbrüstungen sind ab OKFF angegeben.

Legende	
	OK leichte Trennwand
	Mauerwerk (n. Angabe Statik)
	Stahlbeton (n. Angabe Statik)
	Wärmedämmung
	Gurtkasten Standard: 1,025 m (Achse) ab OKFF
	Gurtkasten Küchen: 1,125 m (Achse) ab OKFF
	elektrischer Antrieb für Rollläden
	Handkurbel

Hinweis:
Ausbildung von luftdichten Bauteilschlüssen (auch Fenster) gemäß EnEV/ DIN 4108-7
Fensteranschluss (nach RAL) innen: dampfdicht, aussen: winddicht und dampfdiffusionsdicht
Außenmauerwerk: Innenputz entsprechend der Kalksandstein-Fachregeln (auch oberhalb der abgeh. Decken)
Brandschutz: nach Angabe der Fachplanung
Öffnungsrichtungen der Türen im KG nach Abstimmung Brandschutz. (Baugenehmigung)
Freie Lüftungsquerschnitte im KG nach Angaben TGA Planung und Abstimmung Statik.


Hinweis: - Außenanlage nach Fachplanung - Bopl./ Fundamentdurchgänge/ Grundleitungen/ Revisionsschächte nach Fachplanung	Hinweis Putz (innen/außen), Trockenbau: - DIN 18550 Putz und Putzsysteme - Außenecken mit Randprofilen - "offene" Plattenenden mit Abschlussprofilen - "offene" Putzkanten mit Abschlussprofilen
Hinweis Dach: - harte Bedachung n. DIN 4102 - unbelüftete Dachkonstruktion n. DIN 4108 Teil 3 - Abdichtung und Anschlüsse gem.: - Flachdachrichtlinie/ DIN 18195/ DIN 18531	Hinweis Dachentwässerung: - Bemessung RR nach Angaben der Fachplanung

Hinweis Abdichtung:
- DIN 18195-4 Abdichtung gegen Bodenfeuchte
- DIN 18195-6 Abdichtung gegen drückendes Wasser
- DIN 18195-8 Abdichtung über Bewegungsfugen
- DIN 18195-9 Durchdringungen, Übergänge, Abschlüsse
- DIN 18195-10 Schutzschichten und Schutzmaßnahmen


WD200/100=Wanddurchbruch Breite/Höhe BD/DD Boden- o. Deckendurchbruch
Maßgebend für die Ausführung der Wand- und Deckendurchbrüche ist der S+D Plan des Fachplaners.
Wanddurchbrüche OK-UK Rohdecke falls nicht anders angegeben.

ÜBERSICHTSPLAN	
HÖHEN	H15-17 GR.00 OKFF EG ± 0,00 = 69,15 m ü.NHN


BAUHERR	Wohn-Stadtbau Wohnungsunternehmen der Stadt Münster Steinfurter Straße 60 48149 Münster Tel. 0251 7068-0 Fax. 0251 7068-300 E-Mail: info@wohnstadtbau.de			Münster, den 10.08.2016 Unterschrift Bauherr
ARCHITEKT	3pass Architekten StadtplanerInnen Krauß-Meyere, BDA Kreiderer Straße 26 59075 Köln Telefon +49 (0)21 1-130 987 0 Telefax +49 (0)21 1-130 987 33 E-Mail: bauro@3pass.de www.3pass.de			Köln, den 10.08.2016 Unterschrift Architekt
PLANUNGSPHASE	A AUSFÜHRUNGSPLANUNG			
STATUS				
PLANINHALT	Schnitt 1-1, 2-2 und 3-3			
PLANDATEN	MASZSTAB 1:50	ERSTDATUM 15.12.2015	ERSTELLUNGSDATUM 10.08.2016	BEARBEITER zaltbv
ZEICHNUNGS- NUMMER	A H15-17 SN.01.02.03			INDEX a
				FORMAT DIN A0
				PLANNR 4095

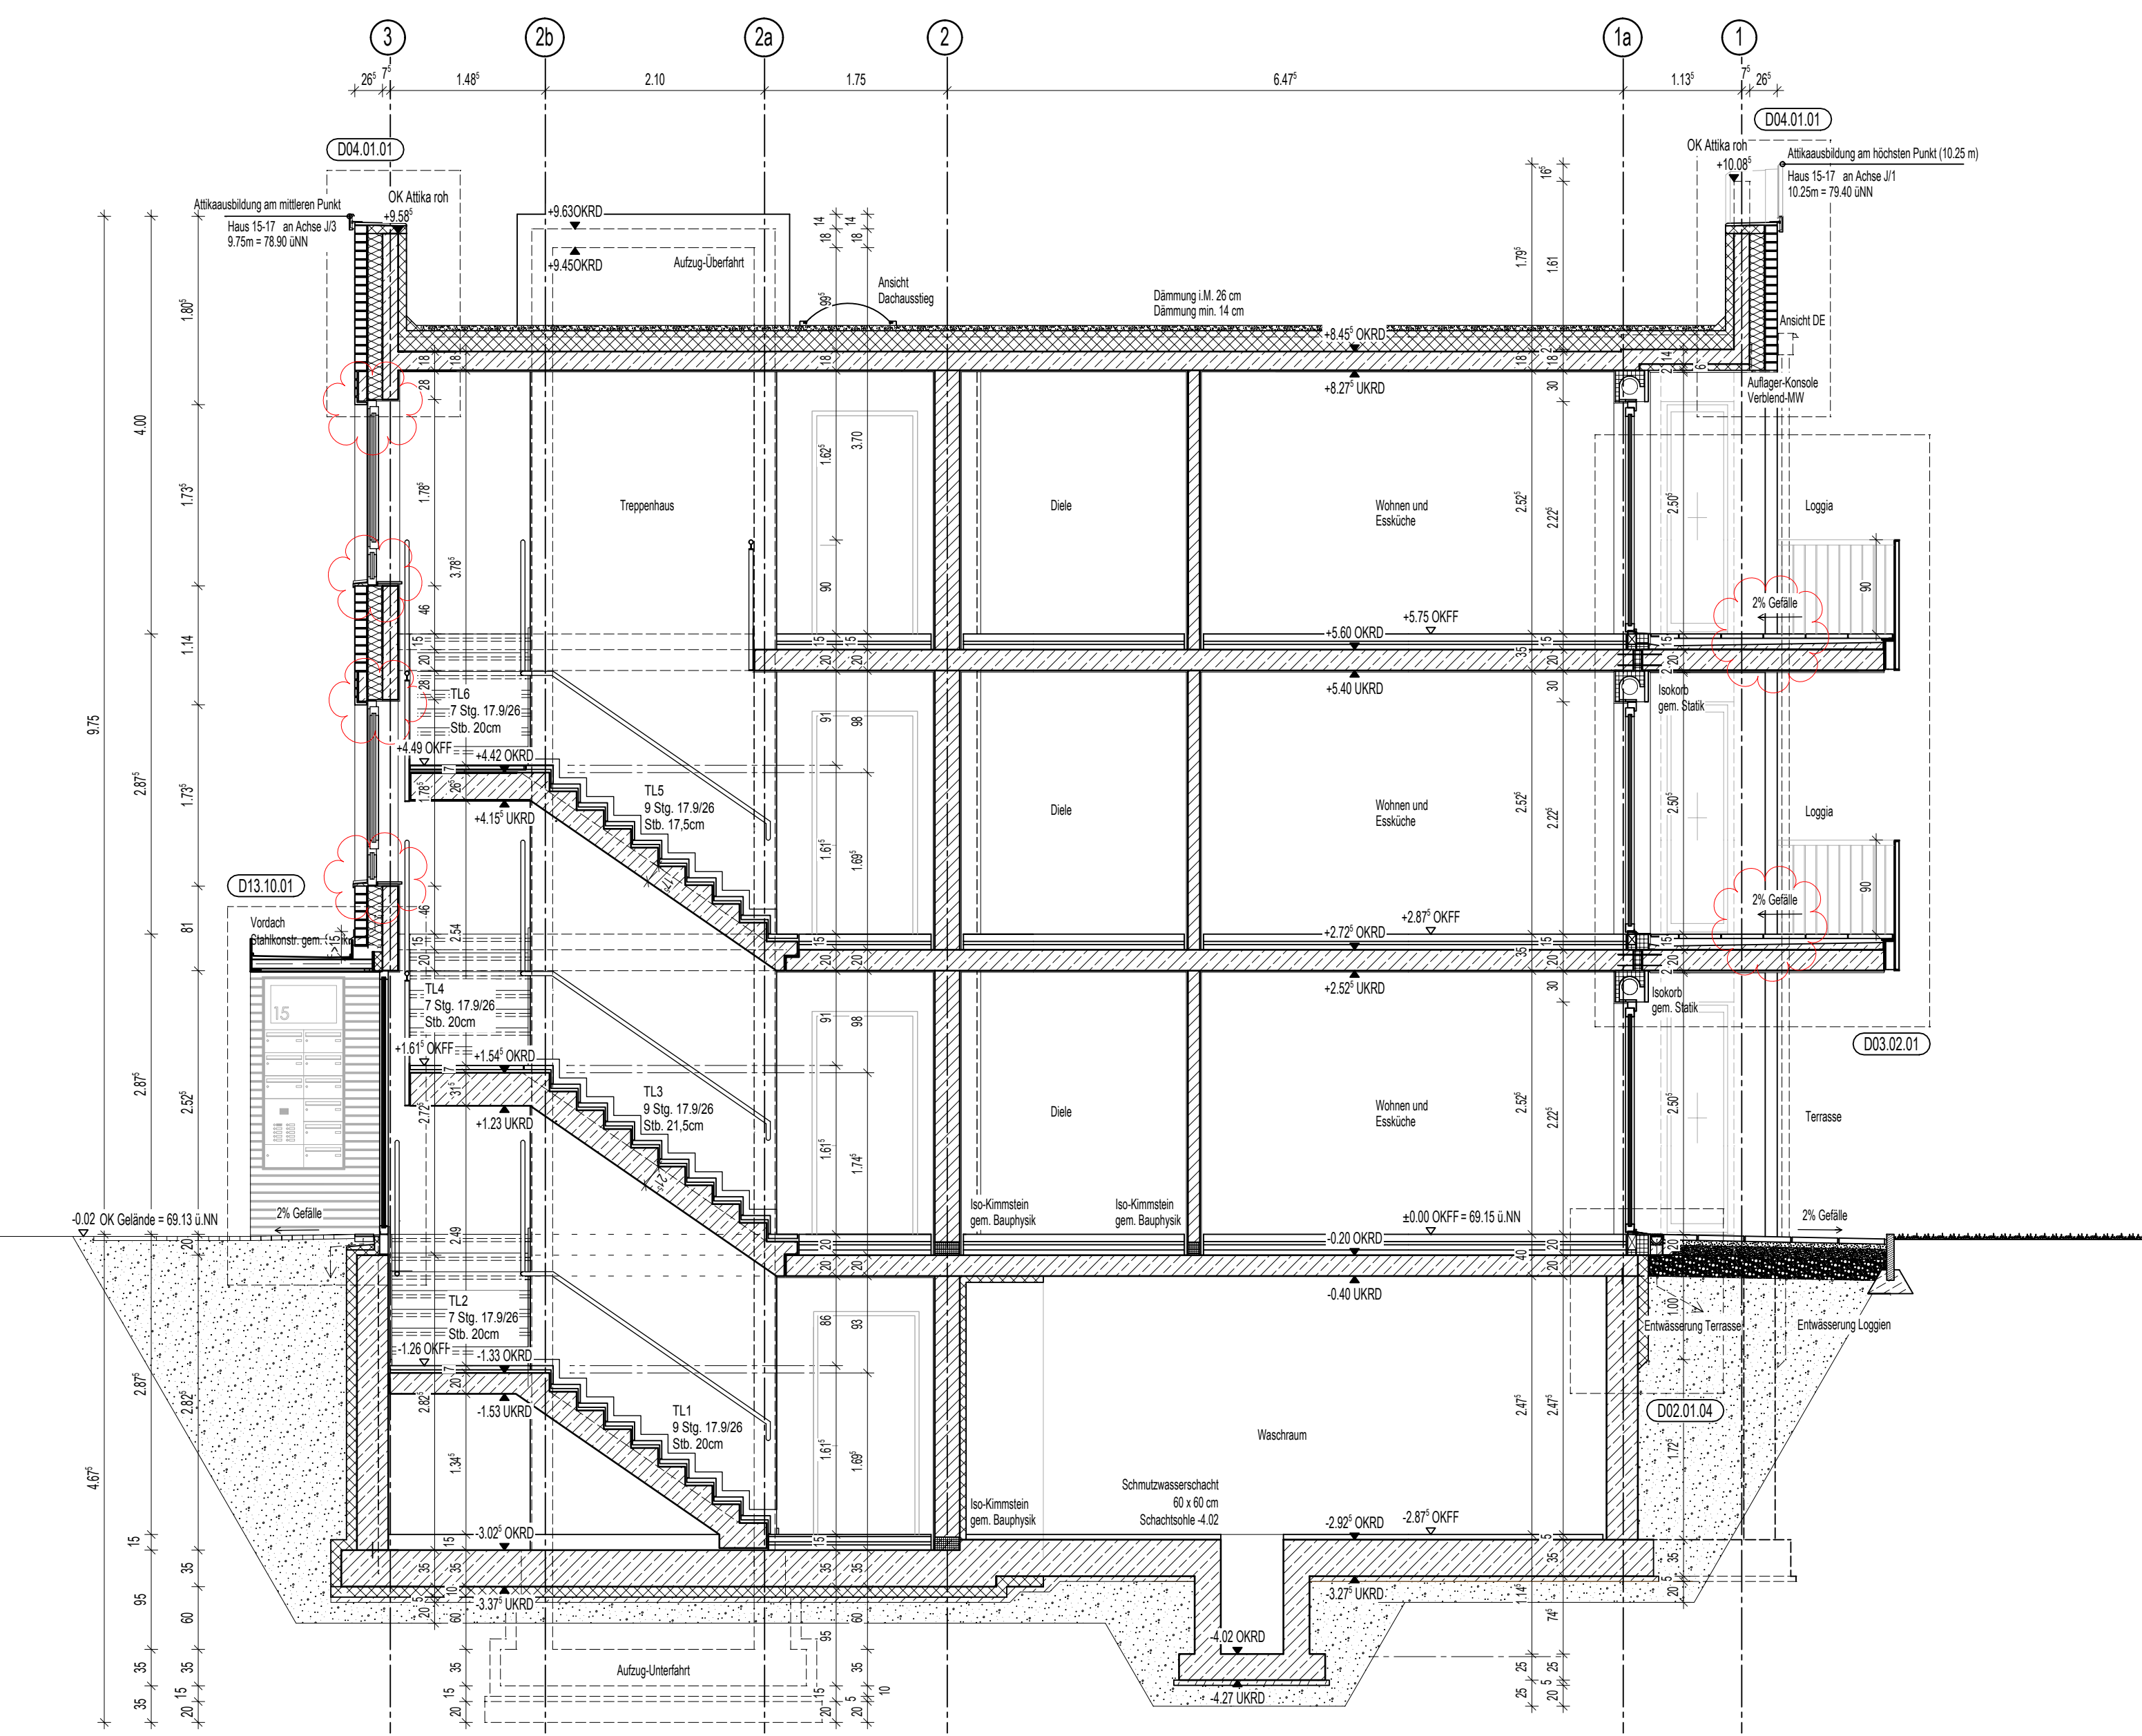

SNITT H15-17
ARN A H 15-17 SN.03.03

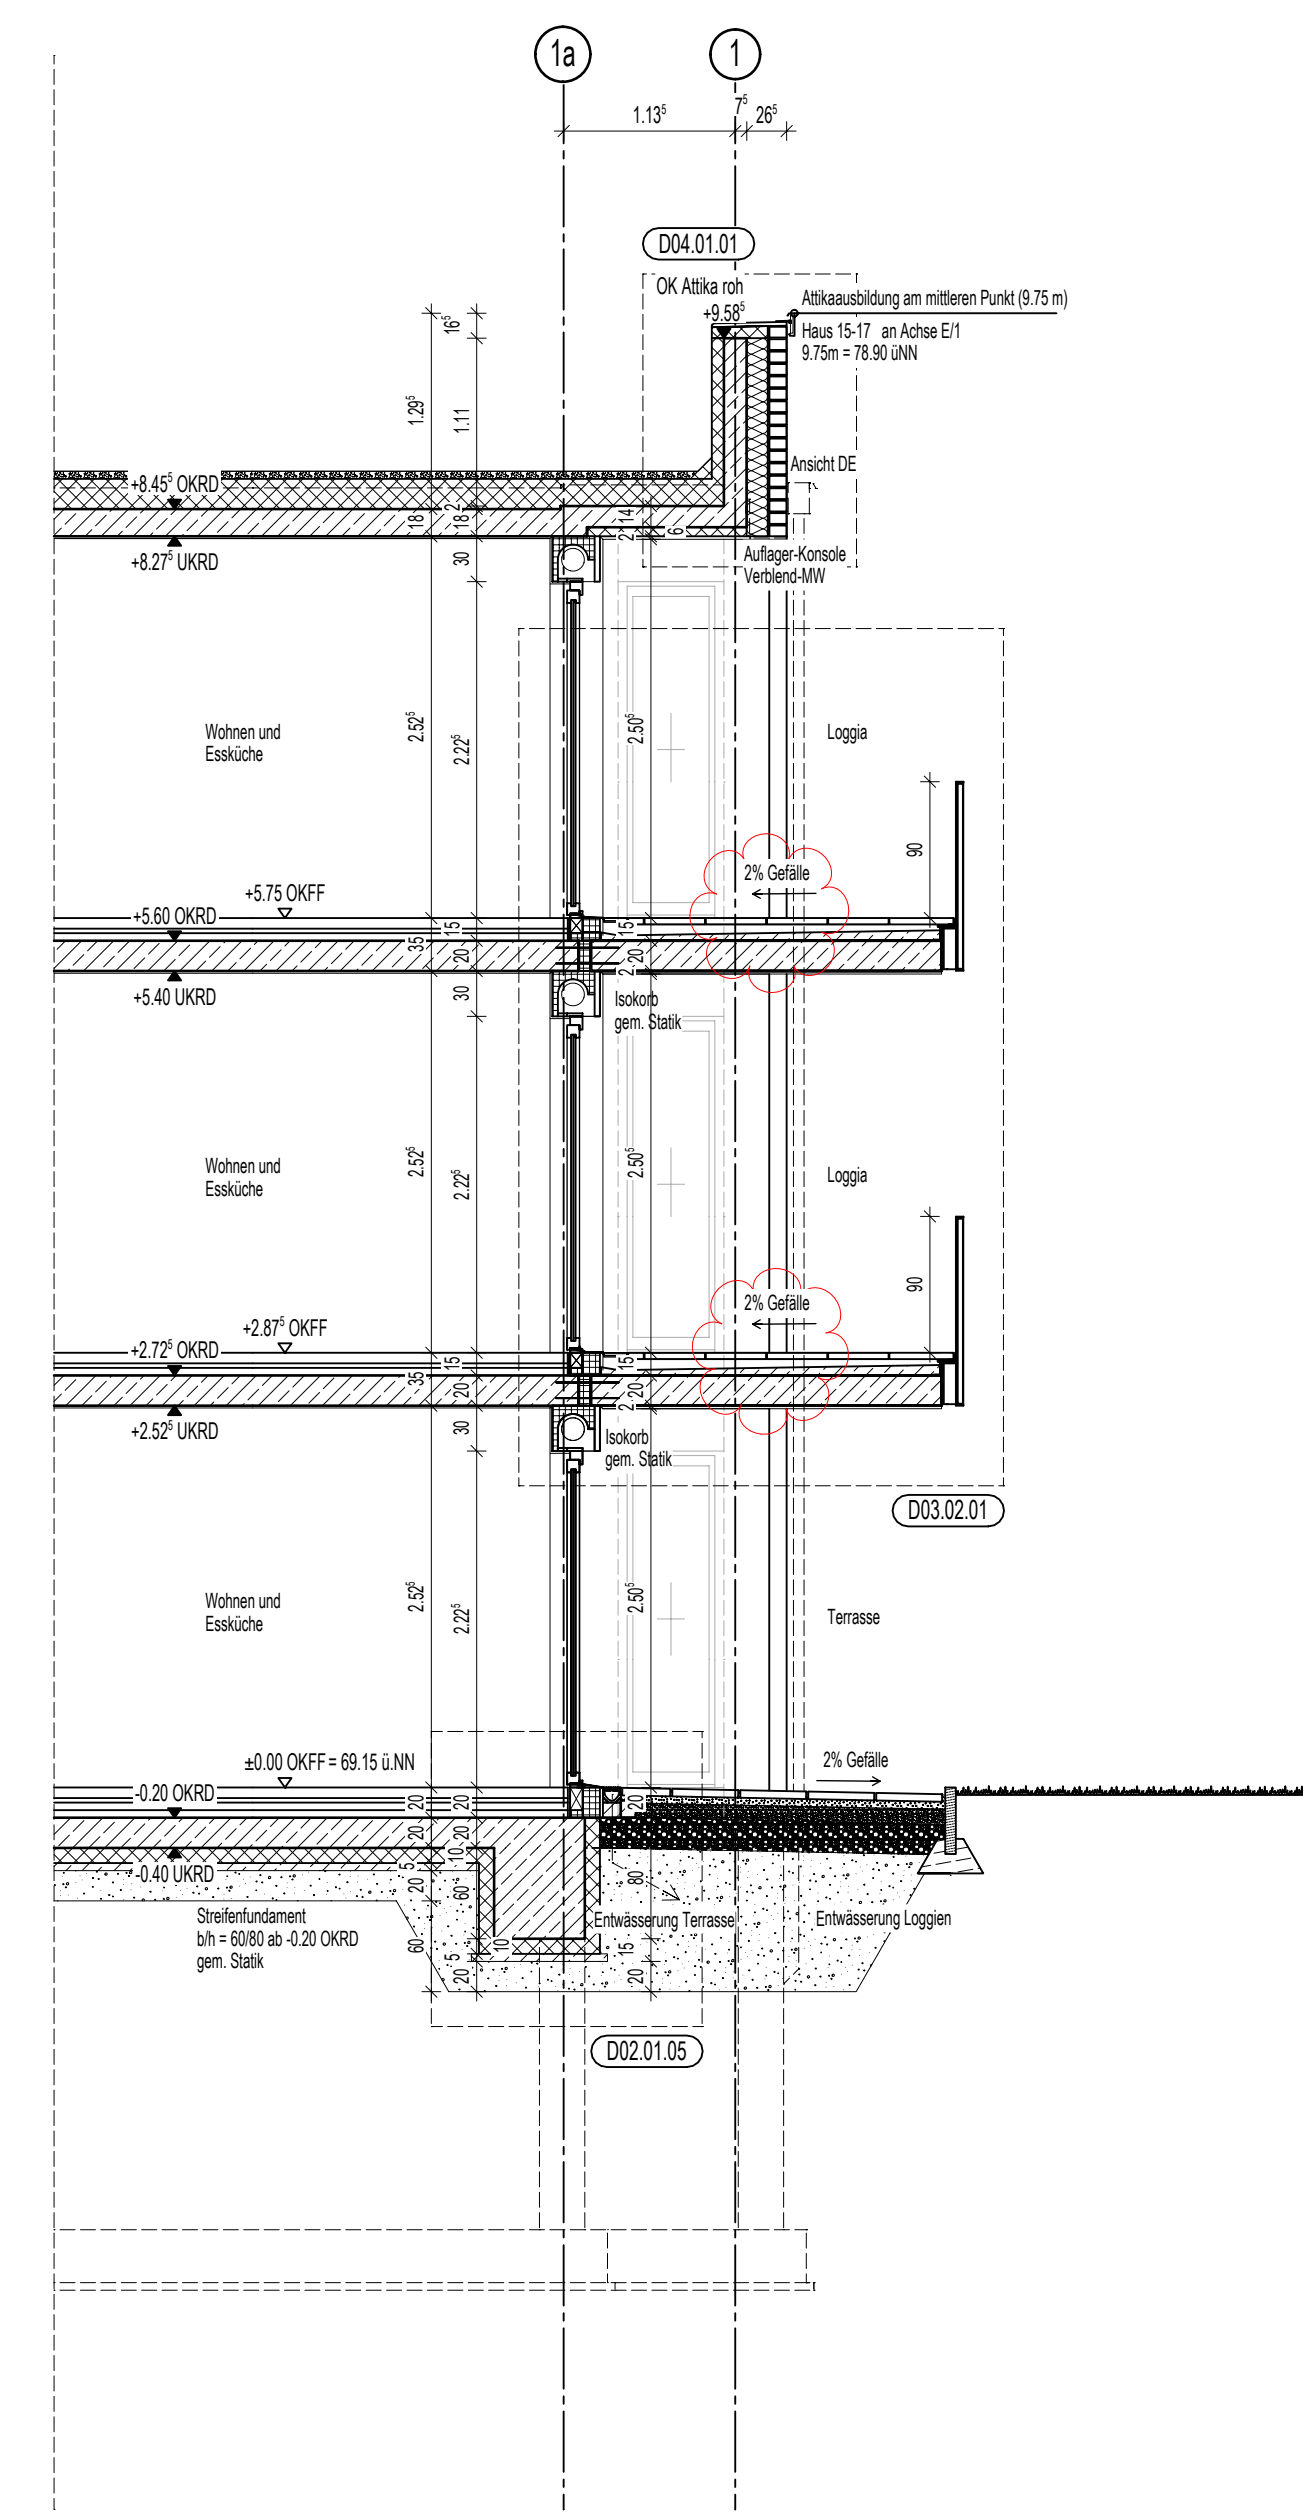

SNITT H15-17
ARN A H 15-17 SN.02.02

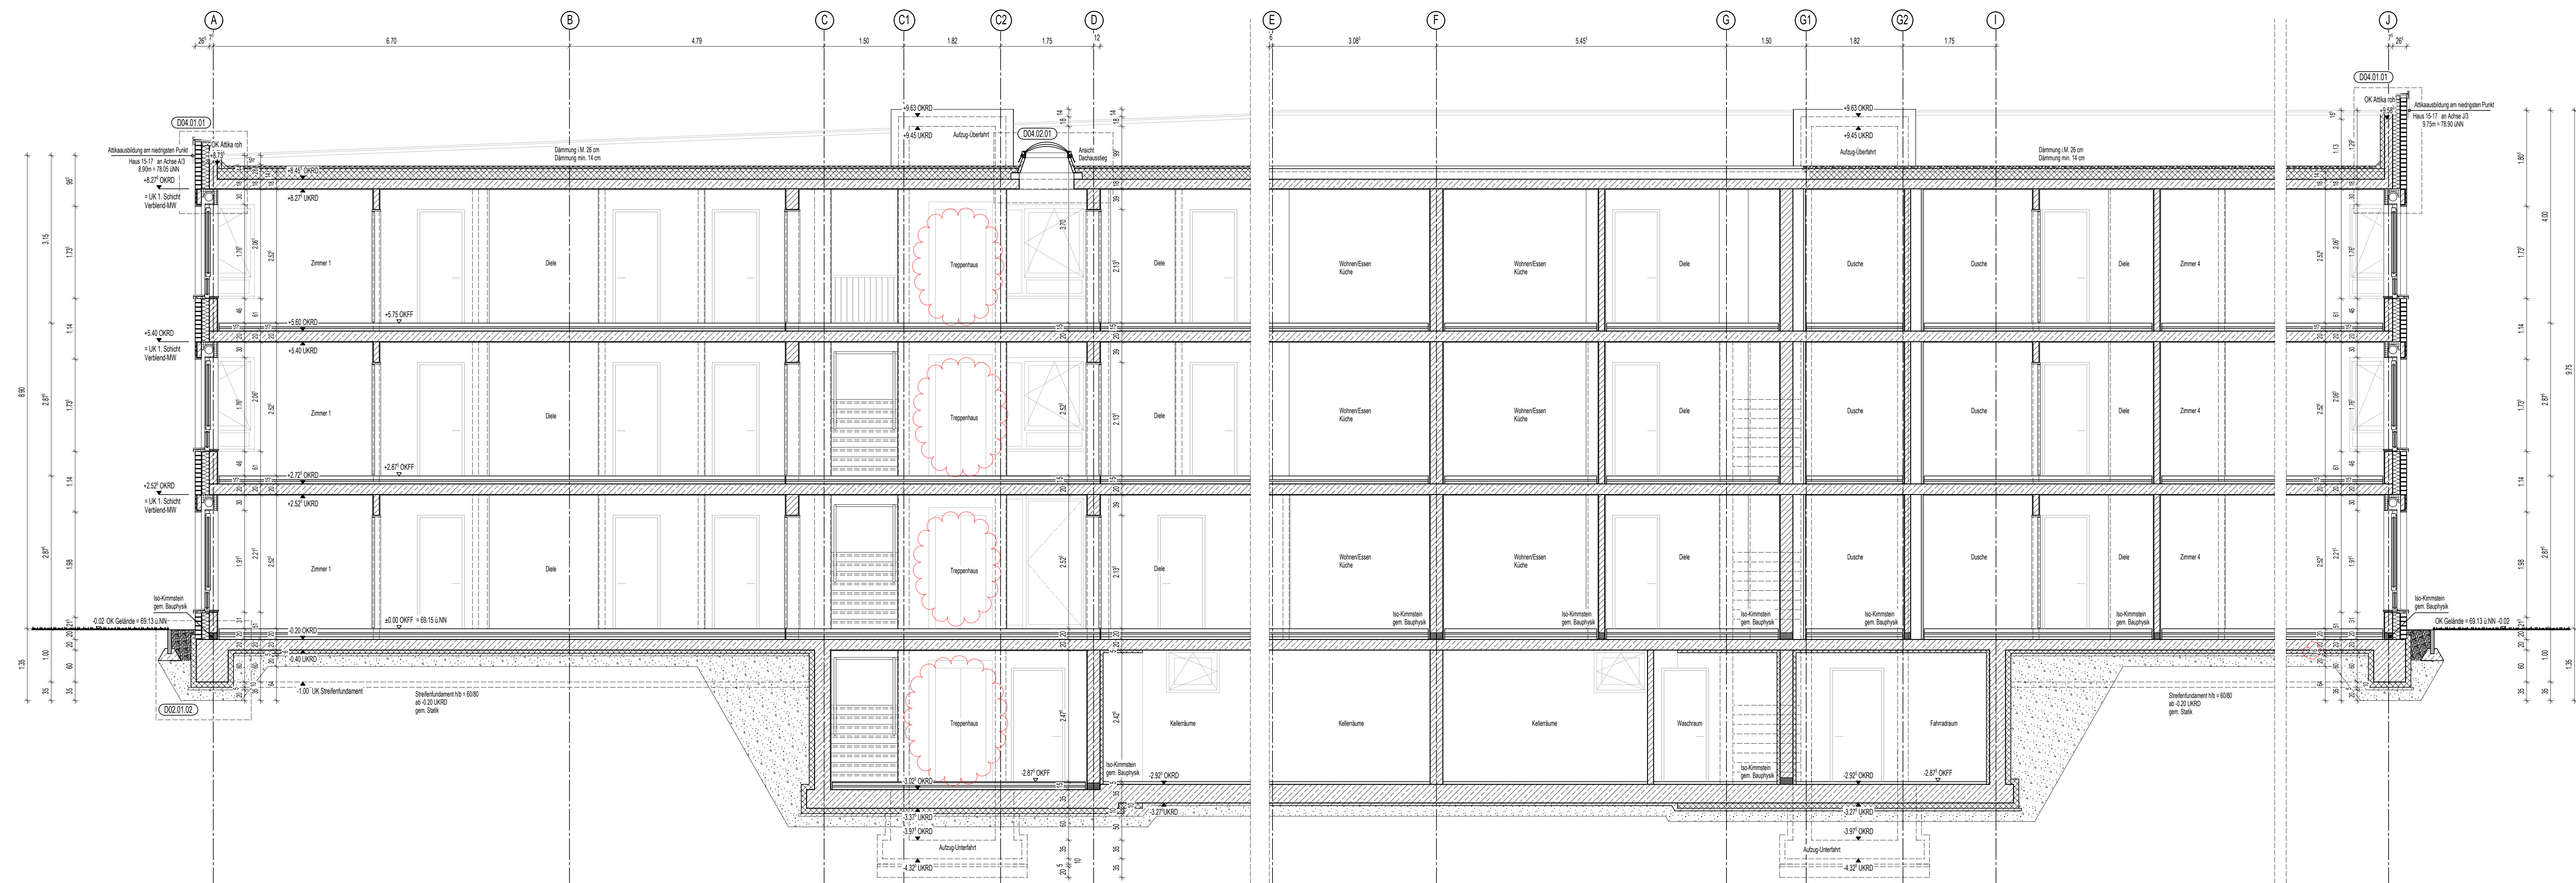

SNITT H15-17
ARN A H 15-17 SN.01.01