



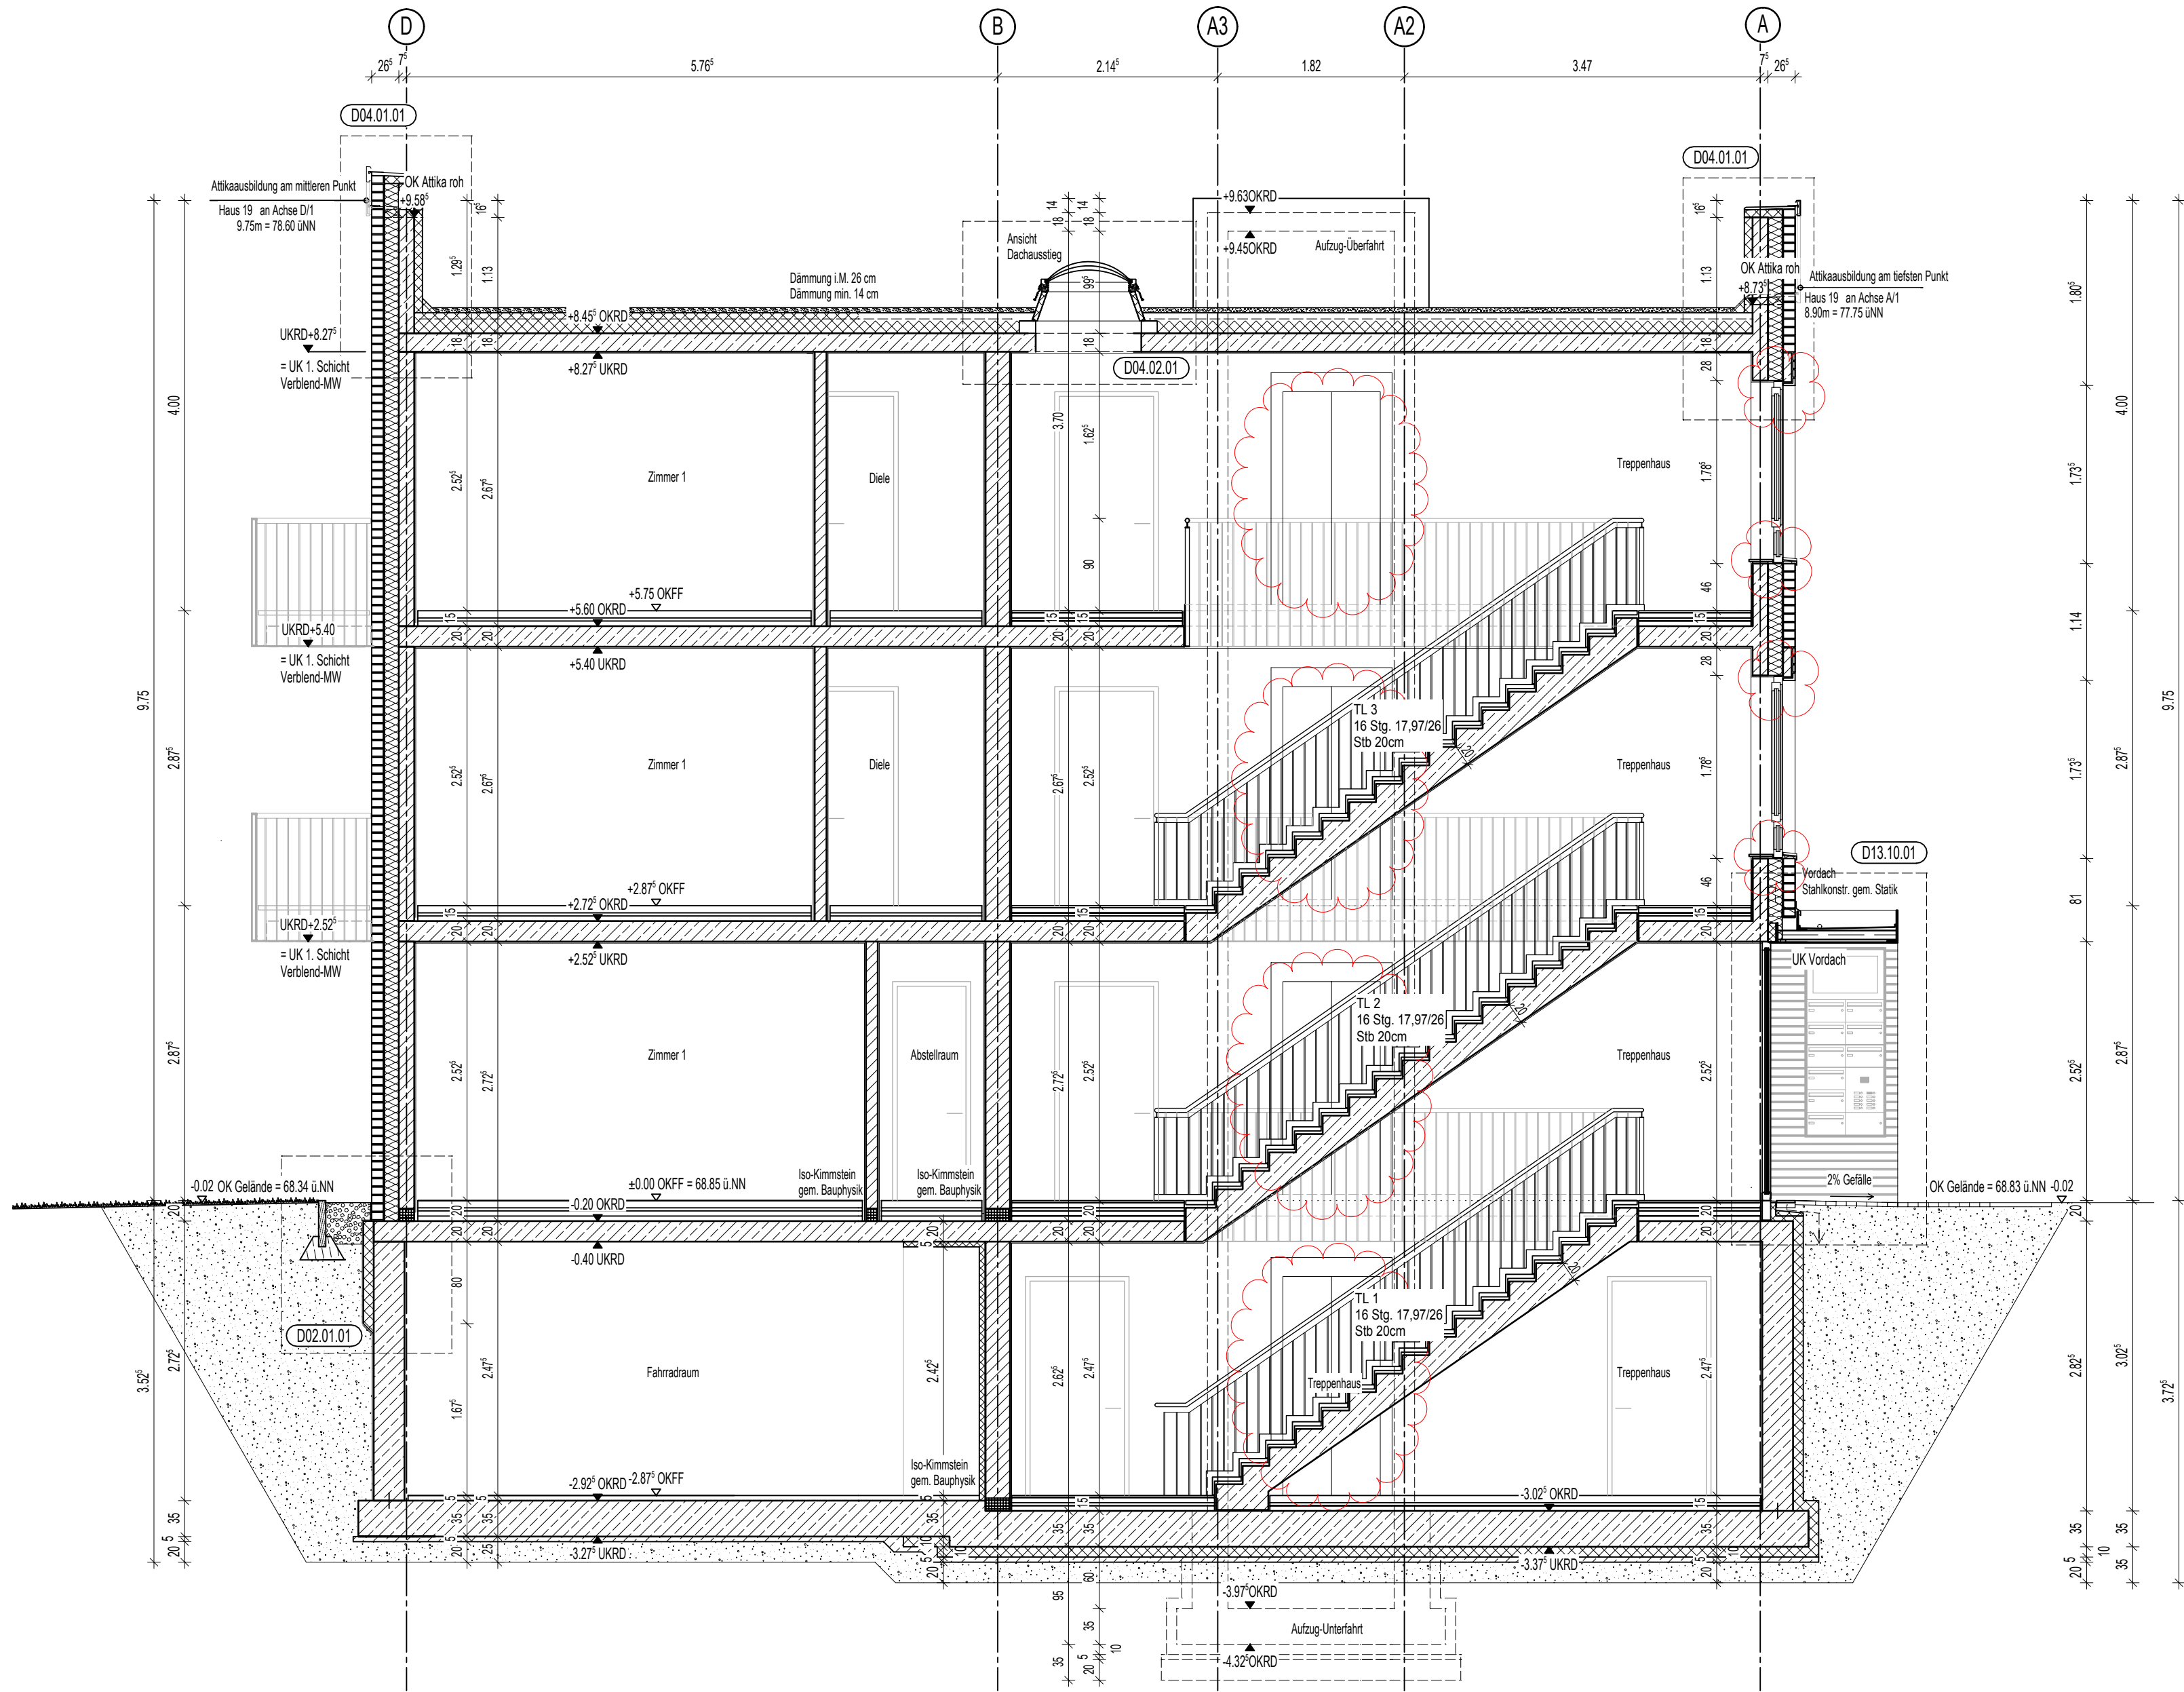

SCHNITT H19
ARN A H 19 SN.01-01

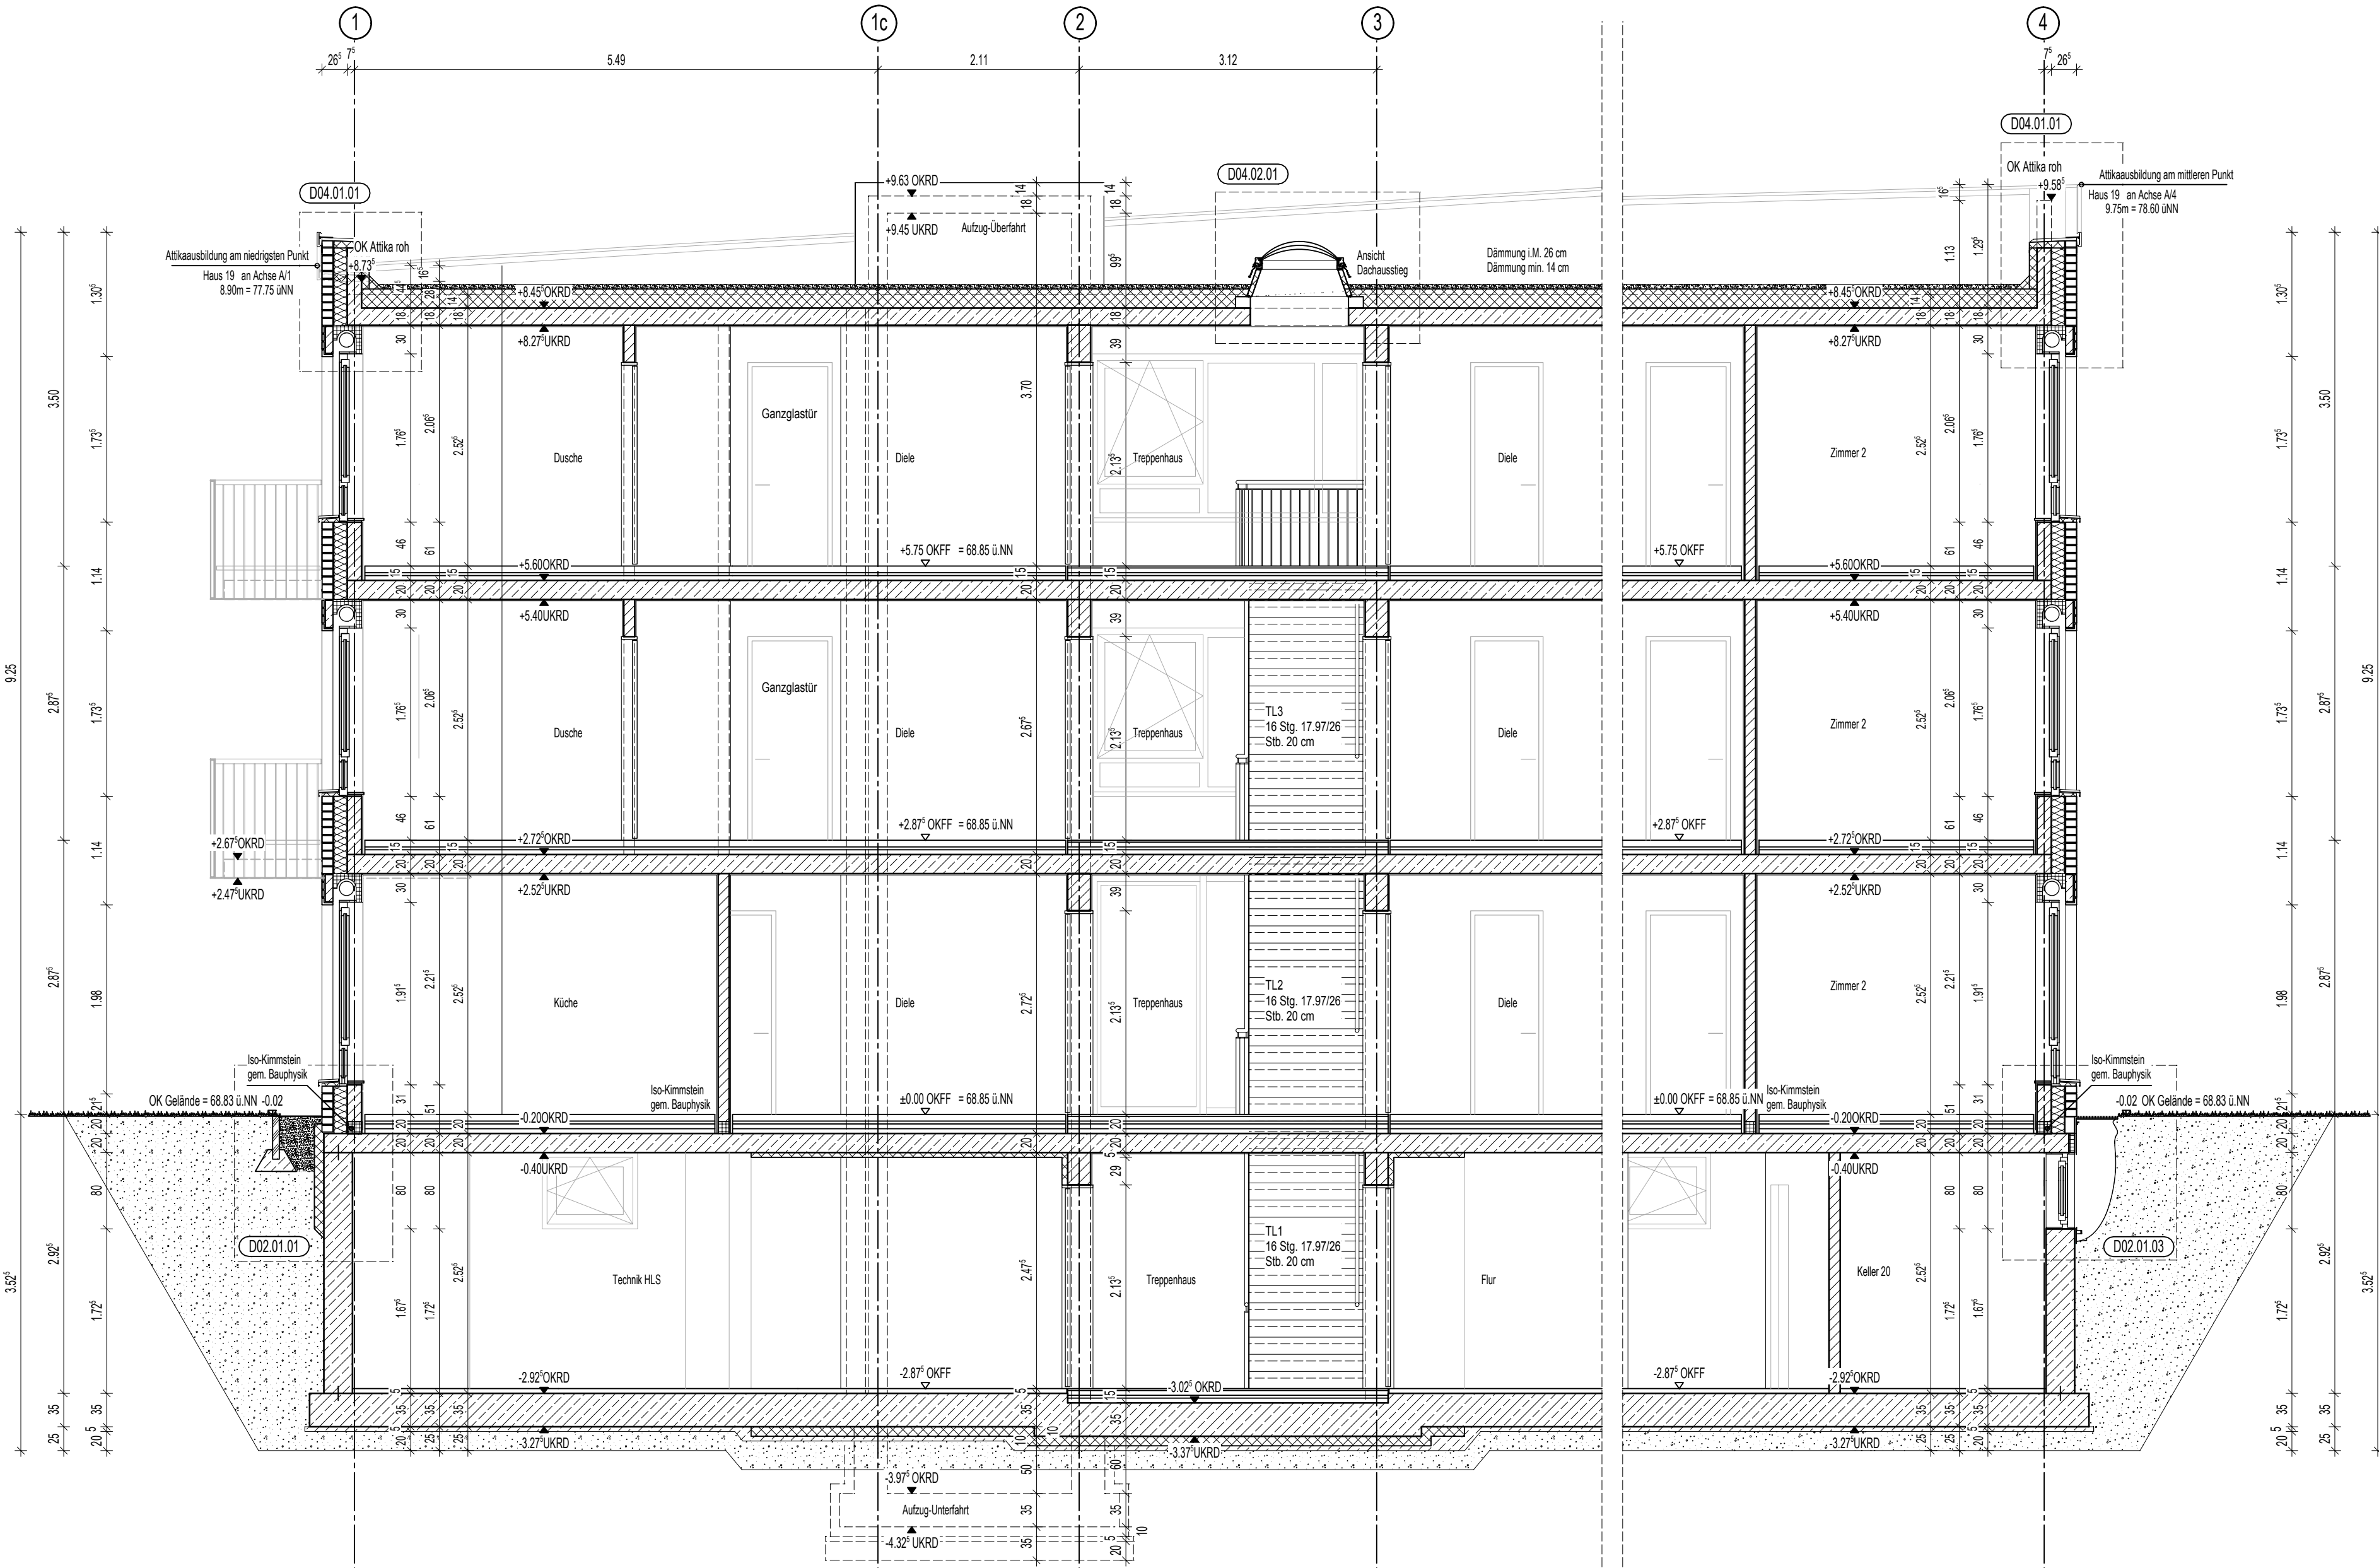

SCHNITT H19
ARN A H 19 SN.02-02

Legende	
Deckenausbildung	Bodenausbildung
STB-Decken Fertigleiste, Stöße geschaltelt, weißer Strukturanstrich	schw. Estrich, Betonwerkstein (Treppenhäuser)
Abhangsdecke Gipskarton min. 12,5 mm, Raufaser, Verspa. min. "02", Tiefengründung, Kellerschnitt, Raufaser weiß, Verfügung überstreichtbar	schw. Estrich, Fliesen R10 (Küche, Bäder)
Putzträgerplatte, weißer Dispersionsfarbanstrich (Loggia 2.OG)	Zementestrich, Anstrich/ Beschichtung grau (Keller)
Sichtbeton (Balkone)	Vinylbeläge auf Schwimmestrich (Zi., Dielen, Flure)
	Plattenbelag nach Bemusterung (Ter., Balk., Loggia)
Wandausbildung	
Stahlbeton geschaltelt, weißer Dispersionsfarbanstrich (Keller)	Fliesen, raumhoch (Dusche)
Mauerwerk geschaltelt, weißer Dispersionsfarbanstrich (Keller)	75 cm Fliesen, ab 0,85 m ü. OKFF (Küche)
Innendämmung mit GKB-Platten (Keller)	Kalkzementputz (Bad)
Anstrich Latex, Latexplastik oder Glasfasertapete (Treppenh.)	WDVS (Loggia, Dachterrassen)
Gipsputz, Materialstärke 1,5 cm (Wohnungen)	
Fliesen, bis 1,25 m ü. OKFF (Bad)	

Alle Maße sind geplante Maße und sind durch den AN eigenverantwortlich am Bau zu prüfen.
Zur Ausführung Positionspläne des Statikers beachten.
Dieser Plan gilt nur im Zusammenhang mit der statischen Berechnung und den dazugehörigen Plänen/ dem Bodengutachten/ Wärmeschutznachweis/ Brandschutzkonzept.
Türhöhen (roh) und Fensterbrüstungen sind ab OKFF angegeben.

Legende	
GK leichte Trennwand	Mauerwerk (n. Angabe Statik)
Stahlbeton (n. Angabe Statik)	Wärmedämmung
Gurtkasten Standard: 1,025 m (Achse) ab OKFF	Gurtkasten Küchen: 1,125 m (Achse) ab OKFF
elektrischer Antrieb für Rollläden	Handkurbel
rh = raumhoch BRH 46/50 = Brüstungshöhe RH = Raumhöhe (Rohmaß) ab OKFF / (ab OKFF bis UKRD) (Fertigmaß)ab OKFF	
Raumstempel	
Raumnummer / Funktion	Deckenausbildung
Fläche	Bodenausbildung
UKFD Umfang	Wandausbildung
OKFF RH	
DE/ TE/ BE	Dach-, Terrassen- und Balkonentwässerung
FE/ NE	Fassaden-, und Notentwässerung
WL	Wandleuchte

Hinweis:
Ausbildung von luftdichten Bauteilanschlüssen (auch Fenster) gemäß EnEV/ DIN 4108-7
Fensteranschluss (nach RAL) innen: dampfticht; aussen: winddicht und dampfdiffusionsoffen
Außenmauerwerk: Innenputz entsprechend der Kalksandstein-Fachregeln (auch oberhalb der abgeh. Decken)
Brandschutz: nach Angabe der Fachplanung
Öffnungsrichtungen der Türen im KG nach Abstimmung Brandschutz. (Baugenehmigung)
Freie Lüftungsquerschnitte im KG nach Angaben TGA Planung und Abstimmung Statik.

Hinweis: - Außenanlage nach Fachplanung - Bopl.-/ Fundamentsdurchgänge/ Grundleitungen/ Revisionsschächte nach Fachplanung	Hinweis Putz (innen/ außen), Trockenbau: - DIN 18550 Putz und Putzsysteme - Außenecken mit Randprofilen - "offene" Plattenenden mit Abschlussprofilen - "offene" Putzanten mit Abschlussprofilen
Hinweis Dach: - harte Bedachung n. DIN 4102 - unbelüftete Dachkonstruktion n. DIN 4108 Teil 3 - Abdichtung und Anschlüsse gem.: Flachdachrichtlinie/ DIN 18195/ DIN 18531	Hinweis Dachentwässerung: - Bemessung RR nach Angaben der Fachplanung

Hinweis Abdichtung:
- DIN 18195-4 Abdichtung gegen Bodenfeuchte
- DIN 18195-6 Abdichtung gegen drückendes Wasser
- DIN 18195-8 Abdichtung über Bewegungsfugen
- DIN 18195-9 Durchdringungen, Übergänge, Abschlüsse
- DIN 18195-10 Schutzschichten und Schutzmaßnahmen

WD200/100=Wanddurchbruch Breite/Höhe	BD/DD Boden- o. Deckendurchbruch
Maßgebend für die Ausführung der Wand und Deckendurchbrüche ist der S+D Plan des Fachplaners. Wanddurchbrüche OK=UK Rohdecke falls nicht anders angegeben.	

a	Position Fenster TRH; Änderung Aufzugtür
INDEX:	BEREMKUNG
PLANÄNDERUNGSLISTE	

PROJEKT	Neubau von Eigentumswohnungen Arnhelmweg 15-19 48161 Münster-Gievenbeck
	Haus 15-19 (Mietwohnungen)
Das Brandverhalten der Baustoffe und die Feuerwiderstandsdauer der Bauteile sind dem beiliegenden Brandschutzkonzept zu entnehmen. Alle Maße sind geplante Maße und örtlich abzugleichen. Zur Ausführung Positionspläne des Statikers beachten. Firmenzeichnungen gelten nur mit Genehmigung des Architekten.	
ÜBERSICHTSPLAN	
HÖHEN	H19 GR.00 OKFF EG ± 0,00 = 68,85 m ü.NHN

BAUHERR	 Wohnungsunternehmen der Stadt Münster Steinfurter Straße 60 48149 Münster Tel: 0251/7008-01 Fax: 0251/7008-300 E-Mail: info@wohnstadt.de		Münster, den 10.08.2016 Unterschrift Bauherr		
ARCHITEKT	 ArchitektInnen StadtplanerInnen Kusch Mayerle BDA Krefelder Straße 36 50670 Köln Telefon +49 (0)2 21 - 130 567 0 Telefax +49 (0)2 21 - 130 567 33 E-Mail buero@3pass.de www.3pass.de		Köln, den 10.08.2016 Unterschrift Architekt		
PLANUNGSPHASE	A AUSFÜHRUNGSPLANUNG				
STATUS					
PLANINHALT	Schnitt 1-1 und 2-2				
PLANDATEN	MASZSTAB 1:50	ERSTDATUM 16.12.2015	ERSTELLUNGSDATUM 10.08.2016	BEARBEITER za/bv	FORMAT DIN A0
ZEICHNUNGS- NUMMER	A H19 SN.01.02		INDEX a	PLANNR 4195	