


ARN A H27-29 GR.U1 - Plan Nr. 4493

ARN A H21-23 GR.U1 - Plan Nr. 4293

GRUNDRISS KELLERGECHOSS - TG

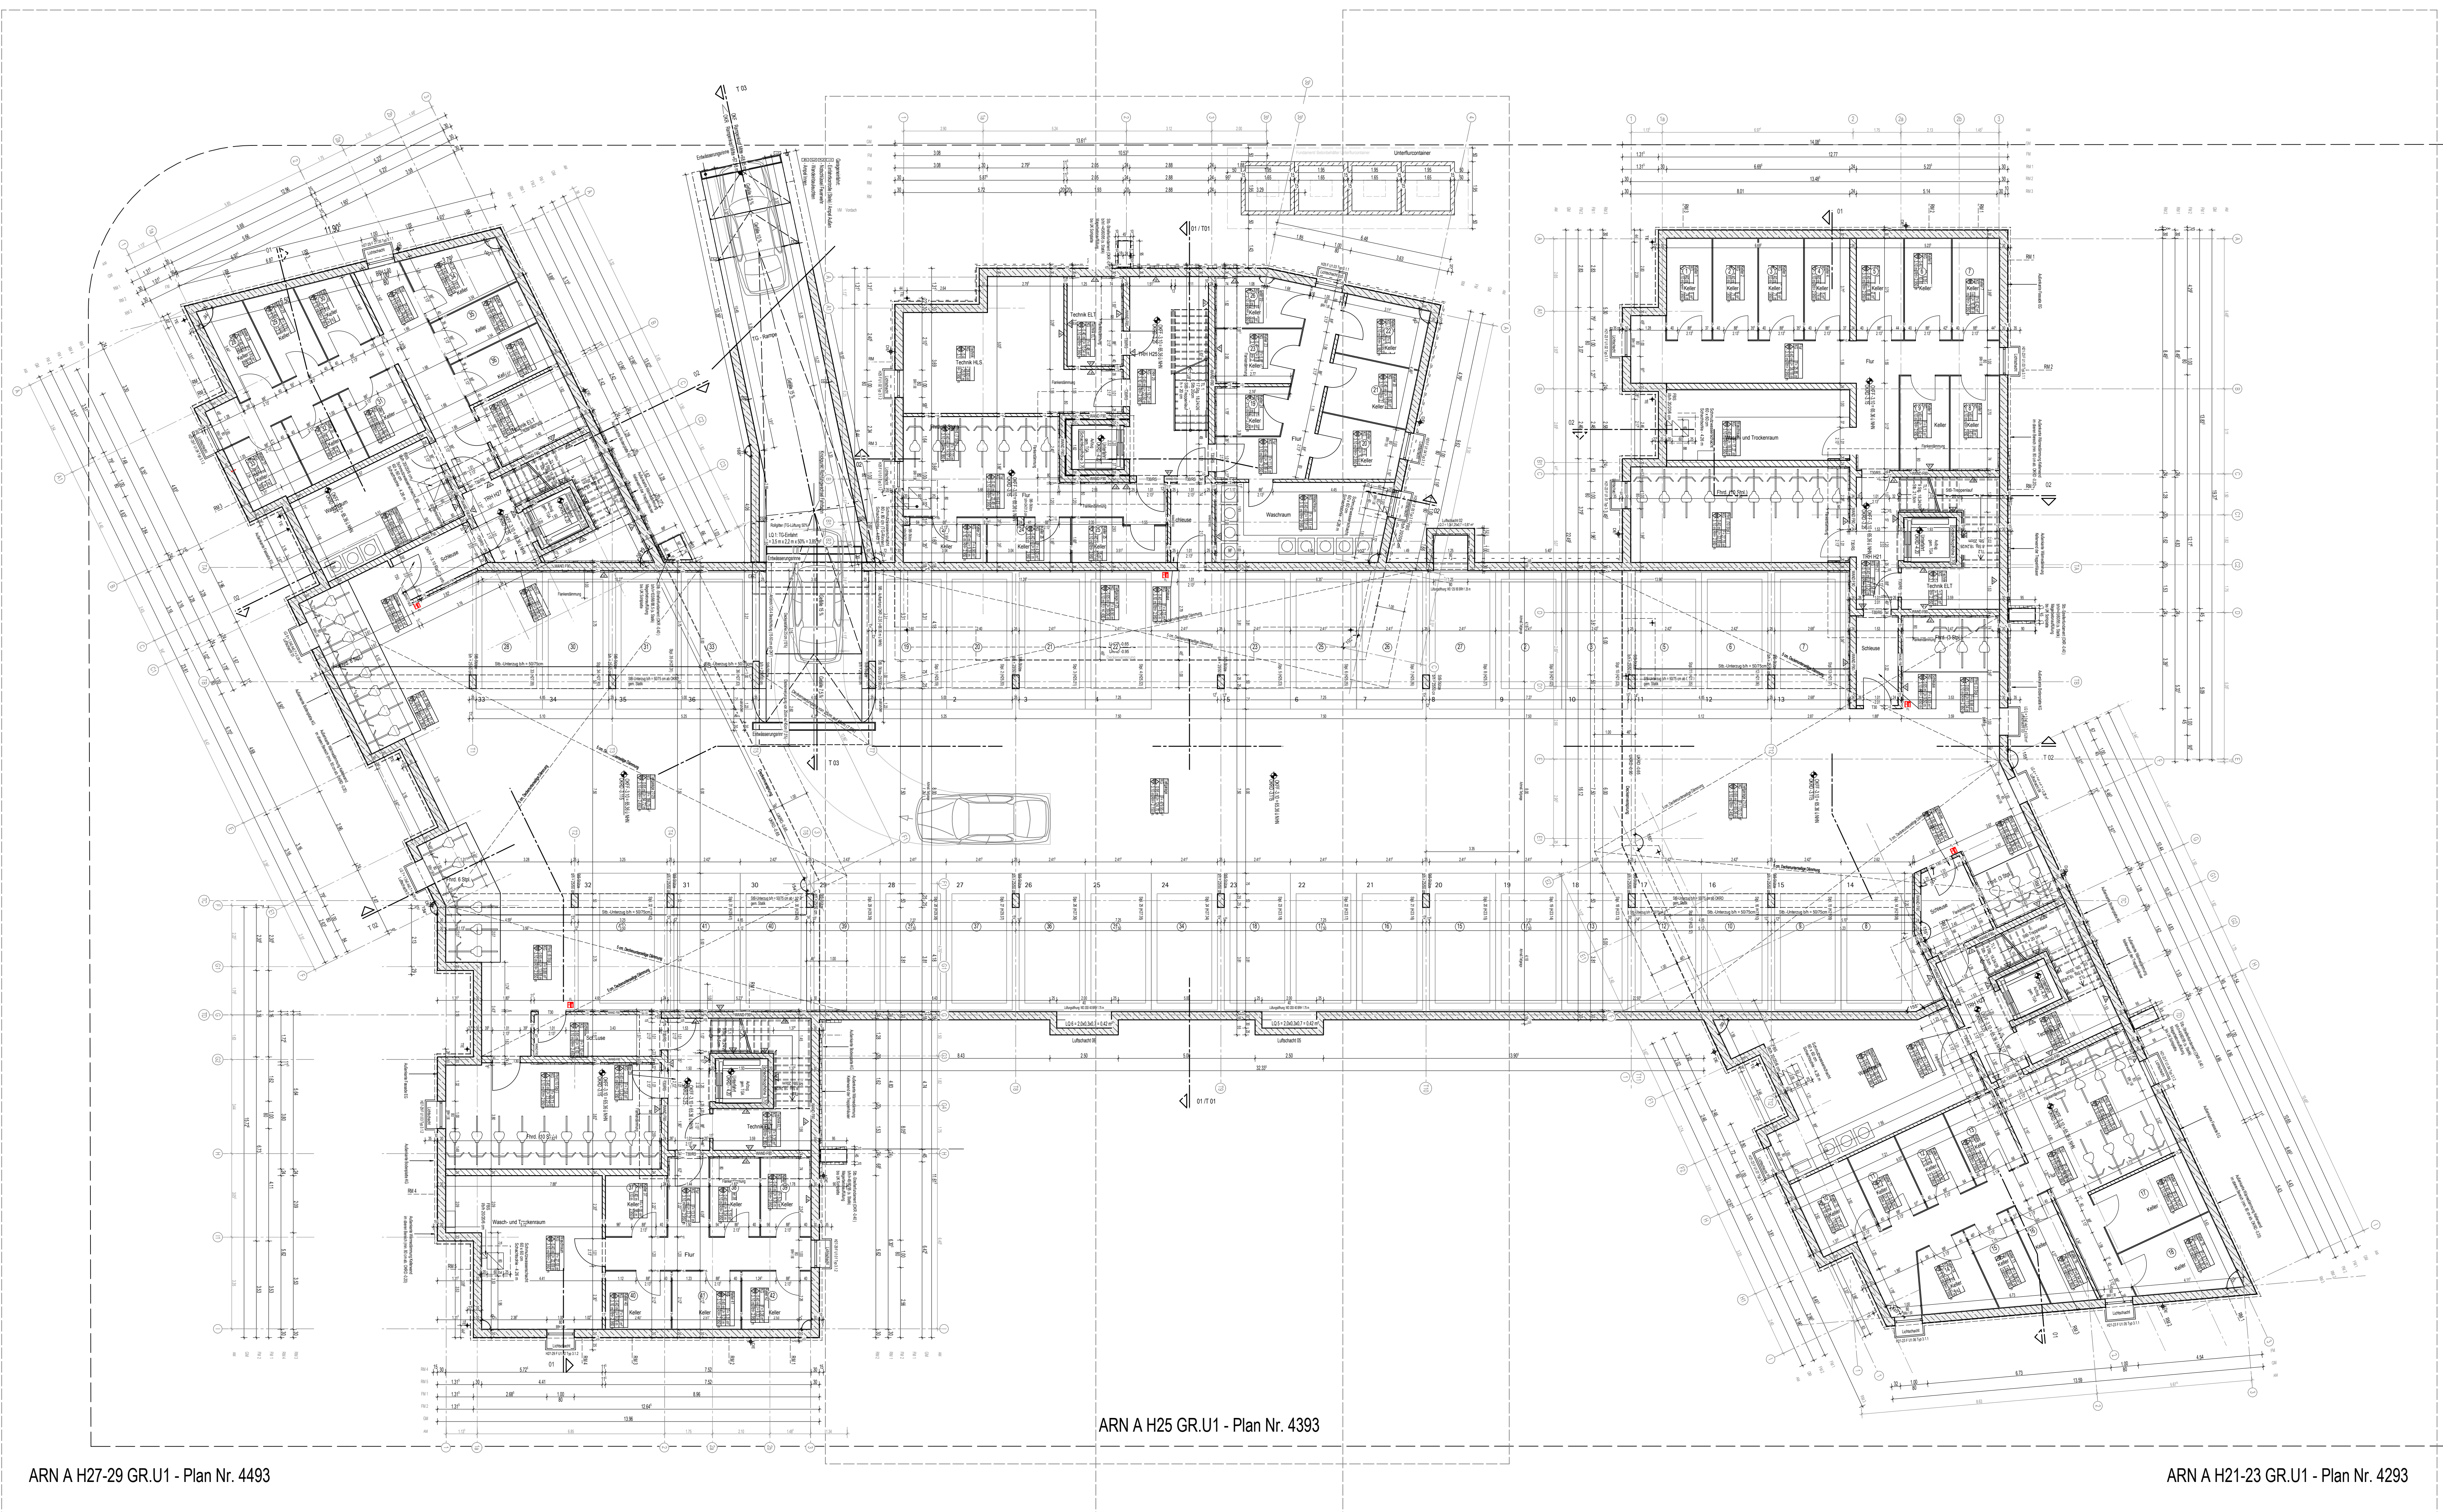

ARN A H25 GR.U1 - Plan Nr. 4393

Legende	
<u>Deckenausbildung</u>	<u>Bodenausbildung</u>
 StB Decke fertiggestellt, Stöße geschnitten, weißer Strukturstrich	 schw. Estrich, Betonwerkstein (Treppenhäuser)
 Abhängende Gipskarton min. 12,5 mm, Raufaser,	 schw. Estrich, Fliesen R10 (Küche, Bad)
 Verspa min. 100, Trennungsrundung, Keilrisschnitt, Raufaser weiß,	 Zementestrich, Anstrich/ Beschichtung grau (Keller)
 Verfügung überstreichen	 Vinylbeläge auf Schwimmstimm (Z., Dauen, Flur)
 Putzträgerplatte, weißer Dispersionsfarbstrich (Loggia 2 OG)	 Plattenbelag nach Bemusterung (Ter., Balk., Loggia)
 Sichtbeton (Balkone)	
<u>Wandausbildung</u>	
 Stahlbeton geschnitten, weißer Dispersionsfarbstrich (Keller)	 Fliesen, raumhoch (Dusche)
 Mauerwerk geschnitten, weißer Dispersionsfarbstrich (Keller)	 75 cm Fliesen, ab 0,85 m, 1. OKKFF (Küche)
 Innendämmung mit GKG-Platten (Keller)	 Kalkzementputz (Bad)
 Anstrich Latex, Latexputz oder Gipsfaserputz (Treppenh.)	 WDVS (Loggia, Dachterrassen)
 Gipsputz, Materialstärke 1,5 cm (Wohnungen)	
 Fliesen, bis 1,25 m o. OKKFF (Bad)	

Alle Maße sind geplante Maße und sind durch den AN eigenverantwortlich am Bau zu prüfen.
Zur Ausführung Positionspläne des Statikers beachten.
Dieser Plan gilt nur im Zusammenhang mit der statischen Berechnung und den dazugehörigen Plänen/ dem Bodengutachten/ Wärmeschutznachweis/ Brandschutzkonzept.
Türhöhen (roh) und Fensterbrüstungen sind ab OKFF angegeben.

Legende			
	GK leichte Trennwand	rh = raumhoch	BRH 4650 = Brüstungshöhe
	Mauerwerk (in Angabe Statik)	RH = Raumhöhe	(Raumhö) als OCKF
	Stahlbeton (in Angabe Statik)	(rh oder RH als UKRO)	(Fußgang) als OCKF
	Wärmedämmung		
	Gurkisten-Längung 1,025 m (Aese) als OCKF	Raumsterne / Funktion	 Deckenabdeckung
	Gurkisten-Küchen 1,125 m (Aese) als OCKF	 Fläche	 Bücherabdeckung
	elektrischer Antenne für Handy	 UKF / Umring	 Wandabdeckung
		 OCKF / RF	
			DE TIE BE Dach-, Terrassen- und Balkenabdeckung
			Fassaden- und Notbeleuchtung
			Wandbeleuchtung

Hinweis:
Ausbildung von luftdichten Bauteilanschlüssen (auch Fenster) gemäß EnEV/ DIN 4108-7
Fensteranschluss (nach RAL) innen: dampfticht, aussen: windticht und dampfdiffusionsoffen
Außenmauerwerk: Innenputz entsprechende der Kalksandziegel-Fachregeln (auch oberhalb der abgeh. Decken-
Brandschutz: nach Angabe Baugenehmigung, BauO, SbauVO
Öffnungsrichtungen der Türen im KG nach Abstimmung Brandschutz. (Baugenehmigung)
Freie Lüftungsquerschnitte im KG nach Angaben TGA Planung und Abstimmung Statik.

Hinweis: - Außenanlage nach Fachplanung - Bopl./ Fundamentdurchgänge/ Grundleitungen/ Revisionsschächte nach Fachplanung	Hinweis Putz (innen/ außen), Trockenbau: - DIN 18550 Putz und Putzsysteme - Außenecken mit Randprofilen - "offene" Plattenenden mit Abschlussprofilen - "offene" Putzenden mit Abschlussprofilen
--	--

Hinweis Dach: - harte Bedachung n. DIN 4102 - unbelüftete Dachkonstruktion n. DIN 4108 Teil 3 - Abdichtung und Anschlüsse gem.: Flachdachrichtlinie/ DIN 18195/ DIN 18531	Hinweis Dachentwässerung: - Bemessung RR nach Angaben der Fachplanung
---	--

Hinweis Abdichtung:

- DIN 18195-4 Abdichtung gegen Bodenfeuchte
- DIN 18195-6 Abdichtung gegen drückendes Wasser
- DIN 18195-8 Abdichtung über Bewegungsfugen
- DIN 18195-9 Durchdringungen, Übergänge, Abschlüsse
- DIN 18195-10 Schutzschichten und Schutzmaßnahmen

 WD200/100=Wanddurchbruch Breite/Höhe
  BD/DD Boden- o. Deckendurchbruch

Maßgebend für die Ausführung der Wand und Deckendurchbrüche ist der S+D Plan des Fachplaners.

Wanddurchbrüche OK=UK Rohdecke falls nicht anders angegeben.

b	Position Balkonentwässerung	28.6.16	bv
a	Höhen OKFF; Position Balkonentwässerung; Planfortschreibung	30.05.2016	oa
INDEX:	REMERKUNG	DATUM	NAM

INDEX	BETRIEBSZUGANG	SYSTEM	NAME
PLANÄNDERUNGSLISTE			

PROJEKT	Neubau von Eigentumswohnungen Arnheimweg 21-29 48161 Münster-Gievenbeck Haus 21-29 (Eigentumswohnungen)
---------	--

	Das Brandverhalten der Baustoffe und die Feuerwiderstandsdauer der Bauteile sind dem beiliegendem Brandschutzkonzept zu entnehmen. Alle Maße sind geplante Maße und örtlich abzugleichen. Zur Ausführung Positionspläne des Statikers beachten. Firmenzeichnungen gelten nur mit Genehmigung des Architekten.
--	--



HÖHEN	H21-29	GR.00 OKFF EG $\pm 0,00 = 68,46 \text{ m ü.NHN}$
-------	--------	--

BAUHERR	 Wohn-Stadtbau Wohnungsunternehmen der Stadt Münster	Steinfurter Straße 60 48149 Münster Tel: 0251/7008-01 Fax: 0251/7008-300 E-Mail: info@wohn-stadtbau.de	Münster, den 29.06.2016 Unterschrift: Rauner
---------	---	--	--

ARCHITEKT **3pass**
Architektinnen StadtplanerInnen
Kosch Mayerle GDA
Kreiderle Straße 30
50670 Köln
Telefon +49 (0)2 21 - 130 567 0
Telefax +49 (0)2 21 - 130 567 33
E-Mail buero@3pass.de

Köln, den 29.06.2016

	www.3pass.de	ÜBUNGSGRUPPE ARCHITEKTUR
PLANUNGSPHASE	A AUSFÜHRUNGSPLANUNG	

STATUS	
--------	--

PLANINHALT	Grundriss Tiefgarage
------------	----------------------

PLANDATEN	MASZSTAR	ERSTDATUM	ERSTELLUNGSDATUM	BEARBEITER	FORMAT
-----------	----------	-----------	------------------	------------	--------

VERBODEN	1:50	20.01.2016	29.06.2016	za/bv	DIN A0
ZEICHNUNGS-				INDEX	PLANNR

NUMBER	A H21-29 GR.U1 TG	b	4200
--------	-------------------	---	------