


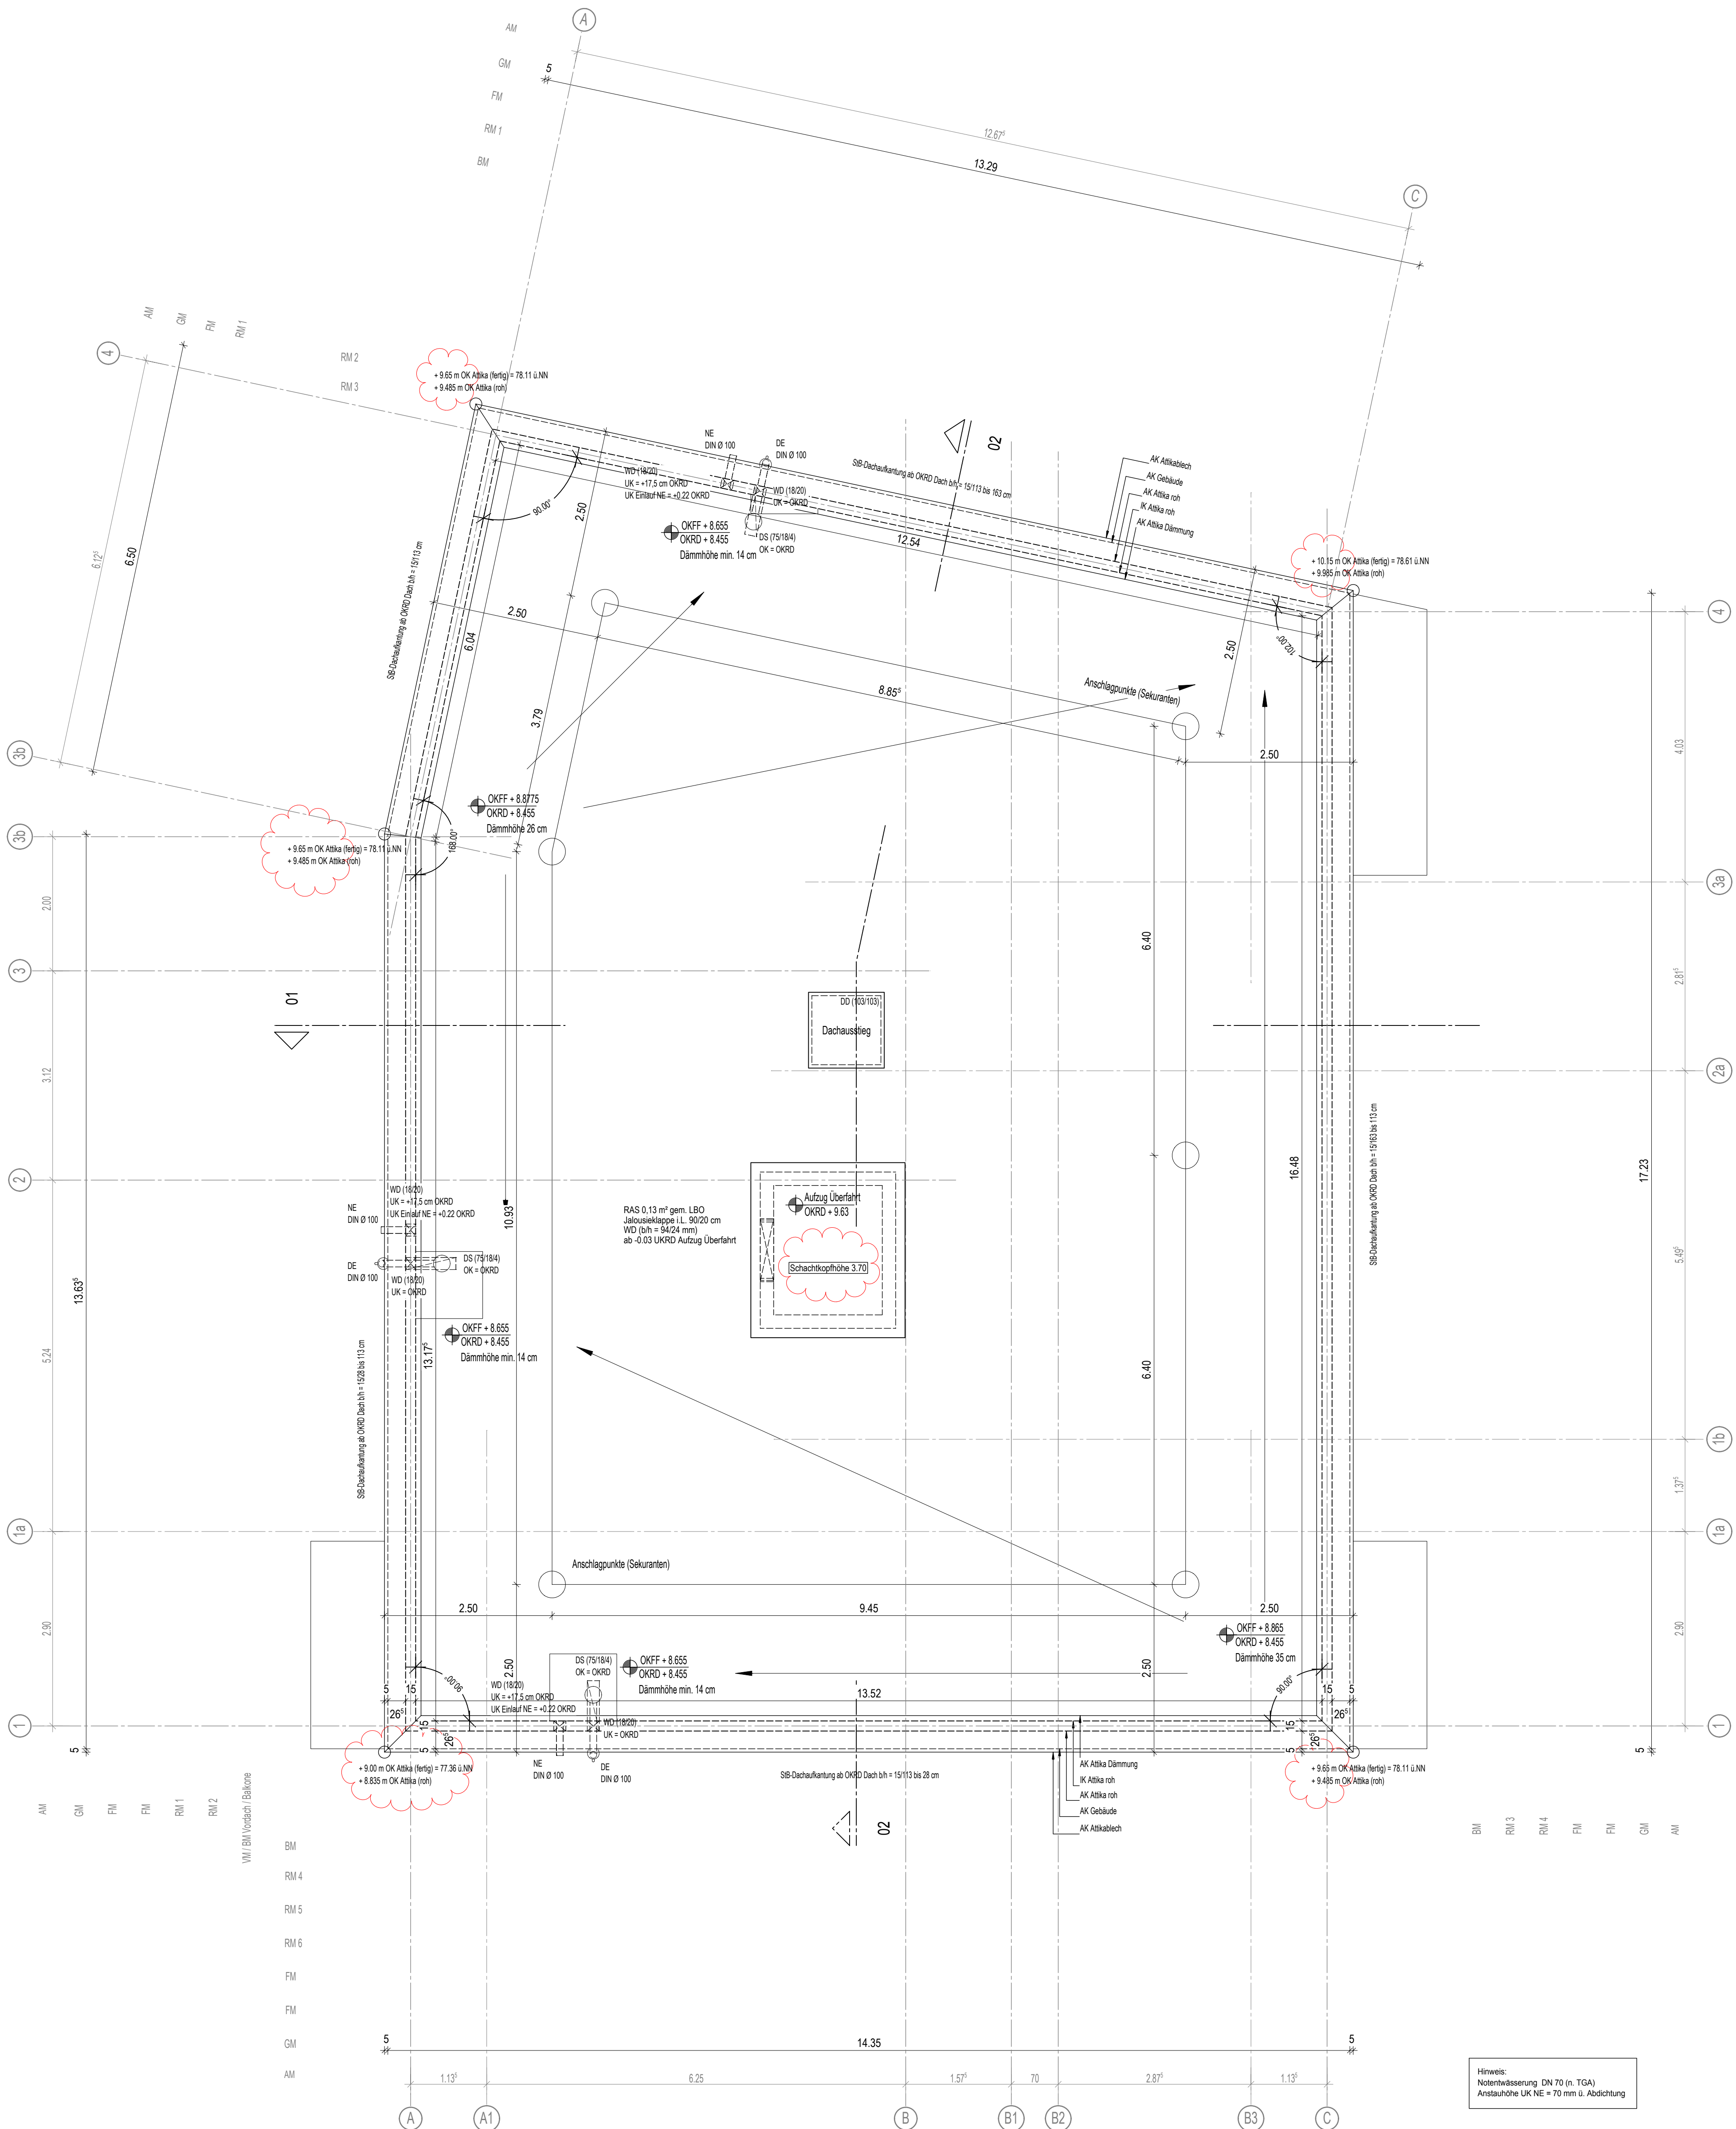

Legende	
Deckenausbildung	Bodenausbildung
STB-Decken Fertigteile, Stöße gespachtelt, weißer Strukturanstrich	schw. Estrich, Betonwerkstein (Treppenhäuser)
Abhangsdecke Gipskarton min. 12,5 mm, Raufaser, Verspa. min. 102, Tiefengründung, Kellerschnitt, Raufaser weiß, Verlegung überstreicher	schw. Estrich, Fliesen R10 (Küche, Bäder)
Putzträgerplatte, weißer Dispersionsfarbanstrich (Loggia 2 OG)	Zementestrich, Anstrich/ Beschichtung grau (Keller)
Sichtbeton (Balkone)	Vinylbeläge auf Schwimmestrich (Zl., Dielen, Flure)
Wandausbildung	
Stahlbeton gespachtelt, weißer Dispersionsfarbanstrich (Keller)	Fliesen, raumhoch (Dusche)
Mauerwerk gespachtelt, weißer Dispersionsfarbanstrich (Keller)	75 cm Fliesen, ab 0,85 m ü. OKFF (Küche)
Innendämmung mit GK-Platten (Keller)	Kalkzementputz (Bad)
Anstrich Latex, Latexplastik oder Glasfasertapele (Treppenh.)	WDVS (Loggia, Dachterrassen)
Gipsputz, Materialstärke 1,5 cm (Wohnungen)	
Fliesen, bis 1,25 m ü. OKFF (Bad)	

Alle Maße sind geplante Maße und sind durch den AN eigenverantwortlich am Bau zu prüfen.
Zur Ausführung Positionspläne des Statikers beachten.
Dieser Plan gilt nur im Zusammenhang mit der statischen Berechnung und den dazugehörigen Plänen/ dem Bodengutachten/ Wärmeschutznachweis/ Brandschutzkonzept.
Türhöhen (roh) und Fensterbrüstungen sind ab OKFF angegeben.

Legende	
GK leichte Trennwand	Mauerwerk (n. Angabe Statik)
Stahlbeton (n. Angabe Statik)	Wärmedämmung
Gurtkasten Standard: 1,025 m (Achse) ab OKFF	Gurtkasten Küchen: 1,125 m (Achse) ab OKFF
elektrischer Antrieb für Rollläden	Handkurbel
Raumstempel	
Raumnummer/ Funktion	Fläche
UKFF/ Umfang	OKFF/ RH
DE/ TE/ BE	FE/ NE
WL	Hinweis: Ausbildung von luftdichten Bauteilanschlüssen (auch Fenster) gemäß ENEV/ DIN 4108-7 Fensteranschluss (nach RAL) innen: dampfdicht; aussen: winddicht und dampfdiffusionsoffen Außenmauerwerk: Innenputz entsprechend der Kalksandstein-Fachregeln (auch oberhalb der abgeh. Decken) Brandschutz: nach Angabe der Fachplanung Öffnungsrichtungen der Türen im KG nach Abstimmung Brandschutz. (Baugenehmigung) Freie Lüftungsquerschnitte im KG nach Angaben TGA Planung und Abstimmung Statik.

Hinweis: - Außenanlage nach Fachplanung - Bopl./ Fundamentdurchgänge/ Grundleitungen/ Revisionsschächte nach Fachplanung	Hinweis Putz (innen/ außen), Trockenbau: - DIN 18550 Putz und Putzsysteme - Außenecken mit Randprofilen - "offene" Plattenenden mit Abschlussprofilen - "offene" Putzkanten mit Abschlussprofilen
Hinweis Dach: - harte Bedachung n. DIN 4102 - unbelüftete Dachkonstruktion n. DIN 4108 Teil 3 - Abdichtung und Anschlüsse gem.: Flachdachrichtlinie/ DIN 18195/ DIN 18531	Hinweis Dachentwässerung: - Bemessung RR nach Angaben der Fachplanung

Hinweis Abdichtung:
- DIN 18195-4 Abdichtung gegen Bodenfeuchte
- DIN 18195-6 Abdichtung gegen drückendes Wasser
- DIN 18195-8 Abdichtung über Bewegungsfugen
- DIN 18195-9 Durchdringungen, Übergänge, Abschlüsse
- DIN 18195-10 Schutzschichten und Schutzmaßnahmen

WD200/100=Wanddurchbruch Breite/Höhe BD/DD Boden- o. Deckendurchbruch
Maßgebend für die Ausführung der Wand und Deckendurchbrüche ist der S+D Plan des Fachplaners.
Wanddurchbrüche OK=UK Rohdecke falls nicht anders angegeben.

c	Eintragung Anstauhöhen Notentwässerung	01.08.2016	za
b	Eintragung Anschlagspunkte (Sekuranten)	19.05.2016	za
a	Anpassung Höhen mit OKFF	12.04.2016	oa
INDEX:	BEMERKUNG	DATUM	NAME
PLANÄNDERUNGSListe			

PROJEKT	Neubau von Eigentumswohnungen Arnhelmweg 21-29 48161 Münster-Gievenbeck
Haus 21-29 (Eigentumswohnungen)	
Das Brandverhalten der Baustoffe und die Feuerwiderstandsdauer der Bauteile sind dem bestehenden Brandschutzkonzept zu entnehmen. Alle Maße sind geplante Maße und örtlich abzugleichen. Zur Ausführung Positionspläne des Statikers beachten. Firmenzeichnungen gelten nur mit Genehmigung des Architekten.	
ÜBERSICHTSPLAN	
HÖHEN	H25 GR.00 OKFF EG ± 0,00 = 68,46 m ü.NHN

BAUHERR	Wohn-Stadtbau Wohnungsunternehmen der Stadt Münster Steinfurter Straße 60 48149 Münster Tel: 0251/ 7008-01 Fax: 0251/ 7008-300 E-Mail: info@wohnstadtbau.de
ARCHITEKT	3pass ArchitektInnen StadtplanerInnen Kusch Mayente BSA Krefelder Straße 36 58070 Köln Telefon +49 (0)2 21 - 130 567 0 Telefax +49 (0)2 21 - 130 567 33 E-Mail: buero@3pass.de www.3pass.de
PLANUNGSPHASE	A AUSFÜHRUNGSPLANUNG
STATUS	
PLANINHALT	Dachaufsicht
PLANDATEN	MASZTAB ERSTDATUM ERSTELLUNGSDATUM BEARBEITER FORMAT 22.03.2016 01.08.2016 DIN A0
ZEICHNUNGS-NUMMER	A H25 GR.03 INDEX PLANNR c 4396

Dachaufsicht

Teilbildnummern:

4003/4072/4430