



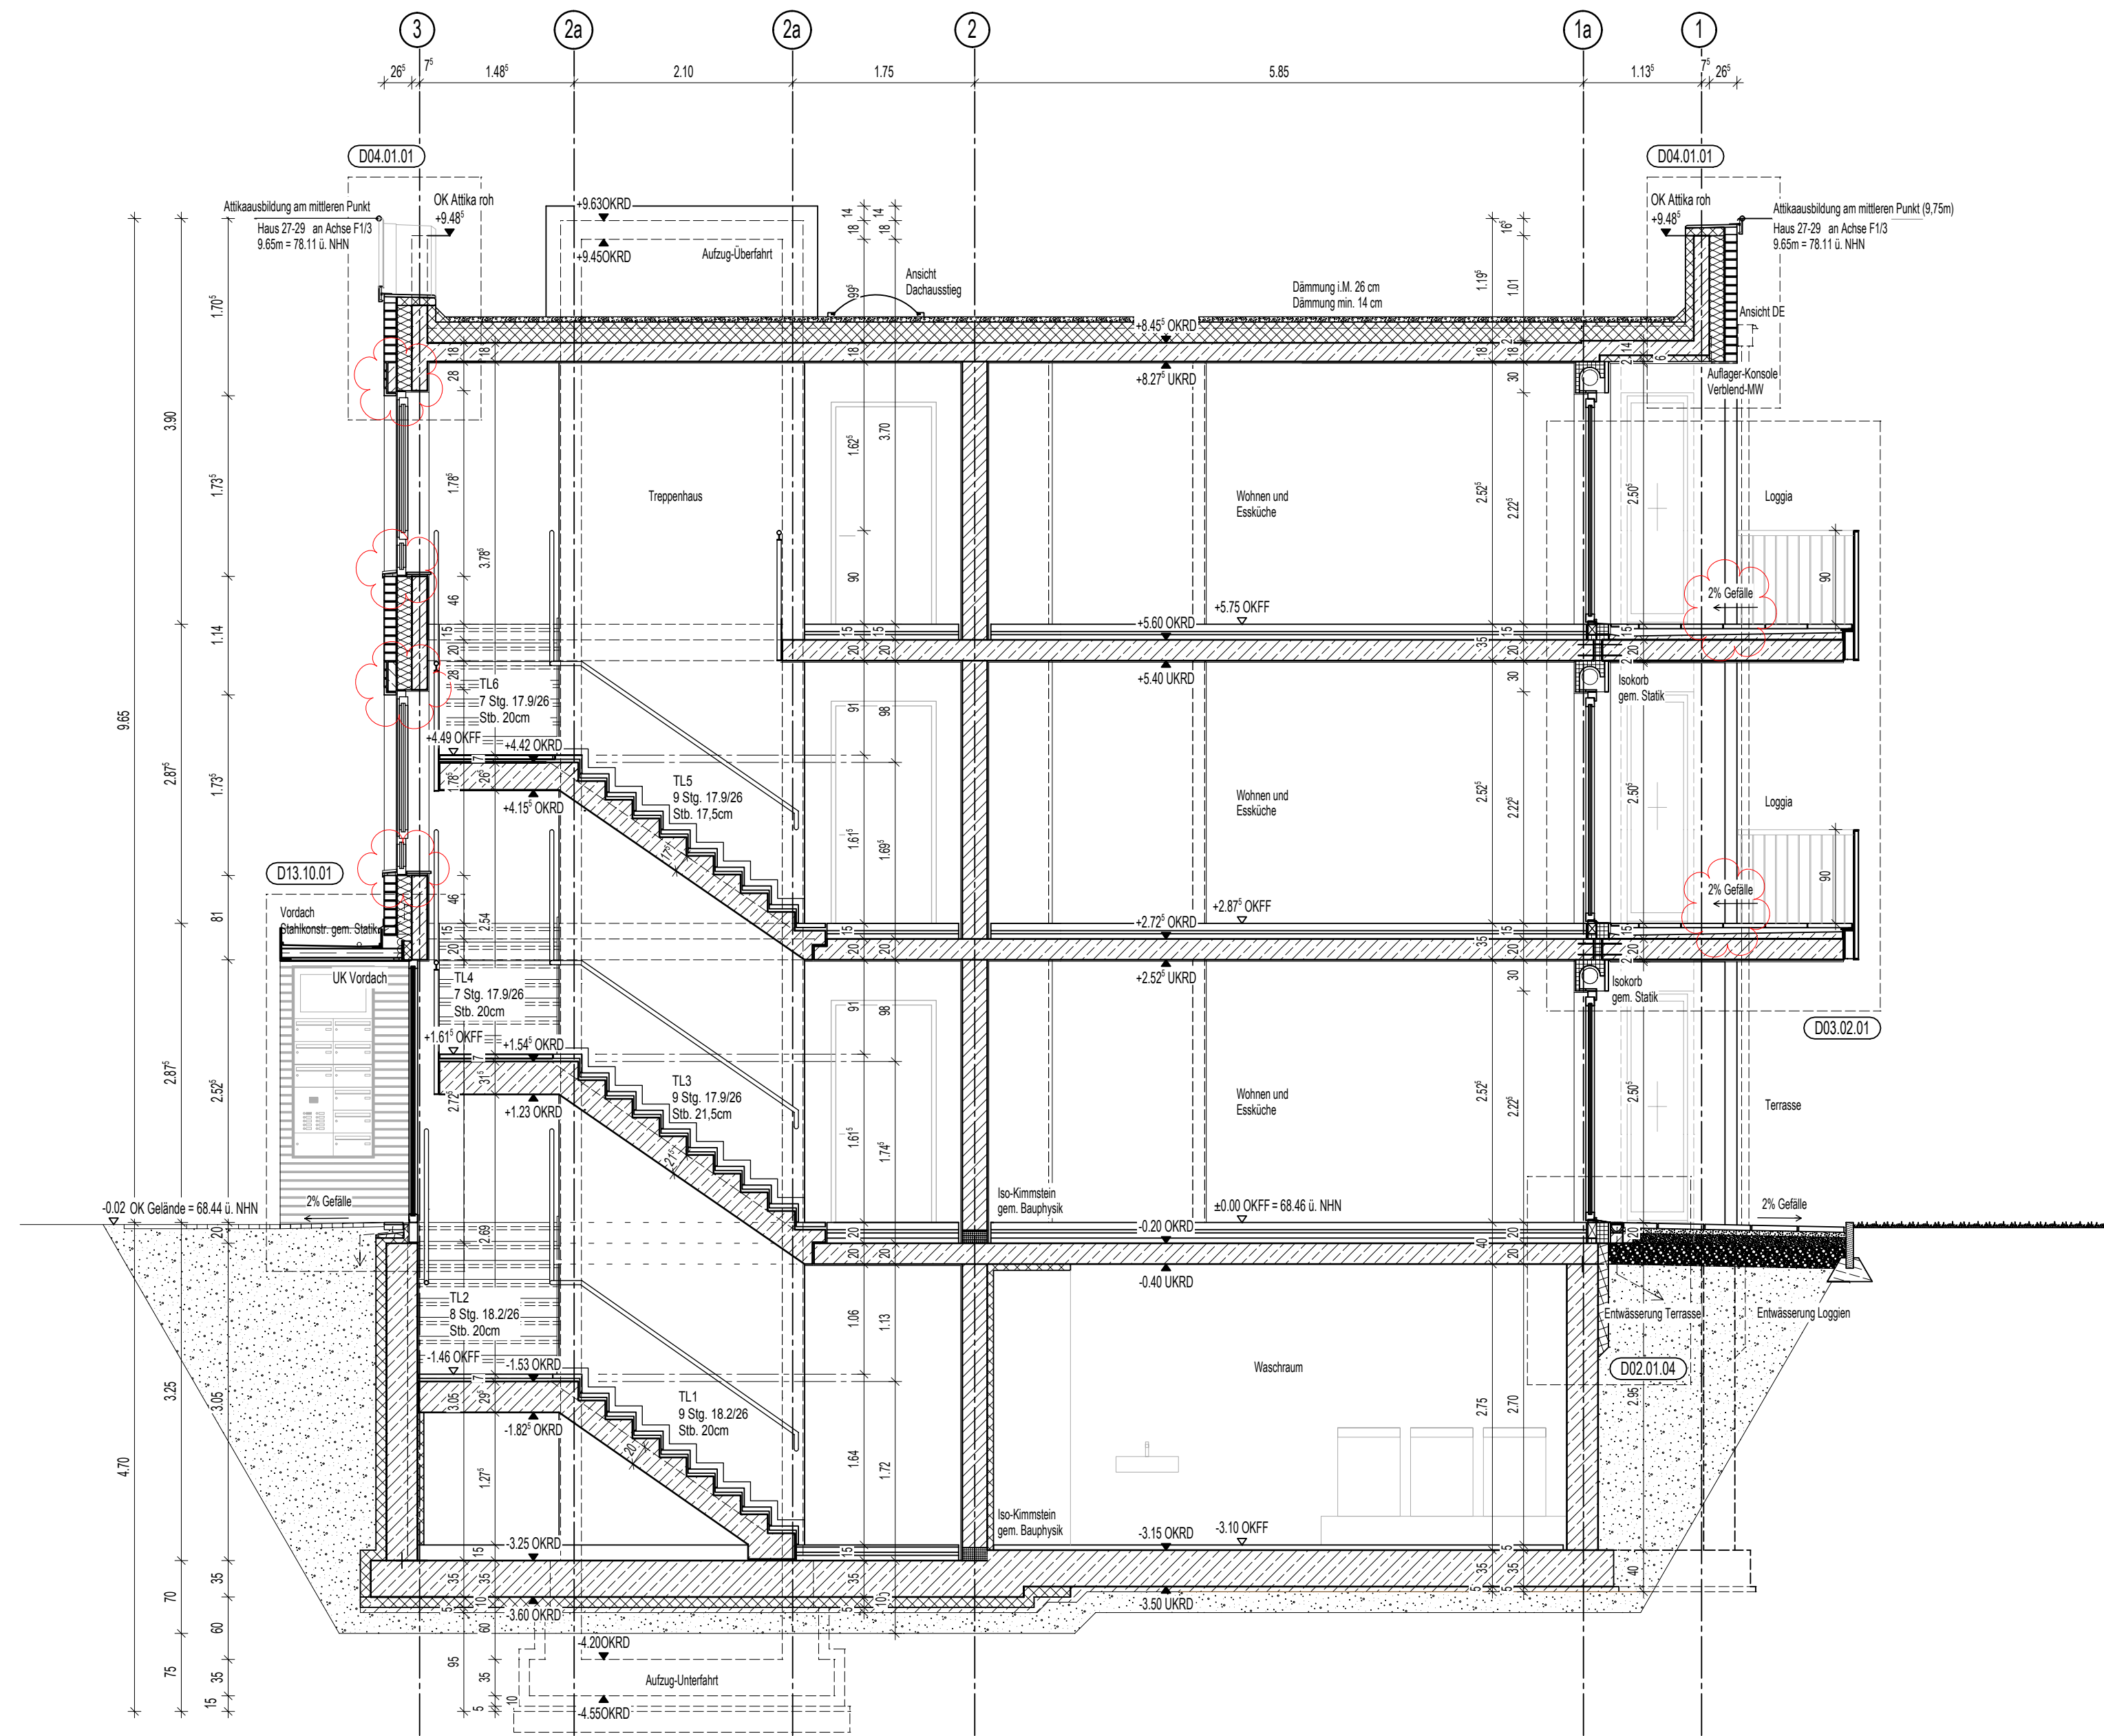

SCHNITT H27-H29
ARN A H 27-29 SN.02.02

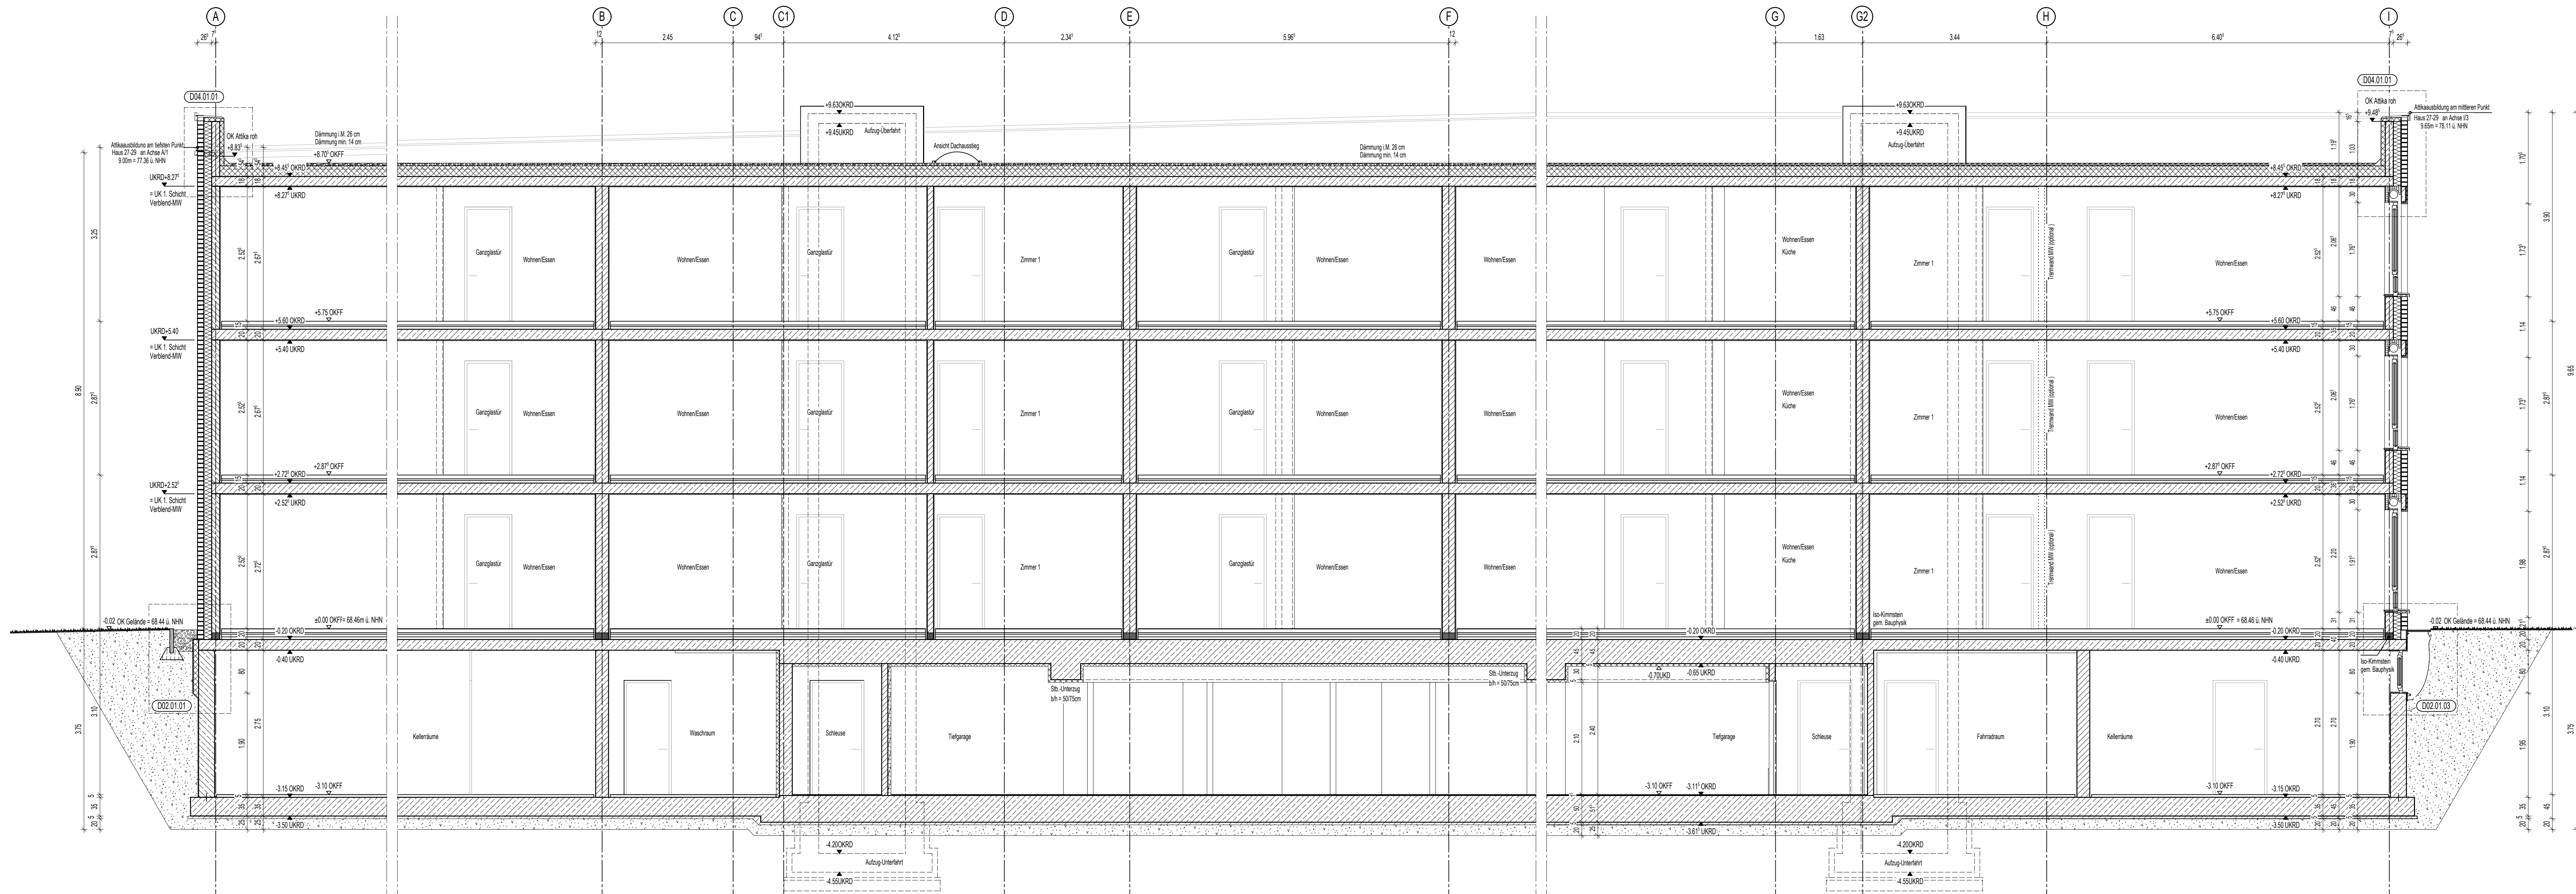

SCHNITT H27-H29
ARN A H 27-29 SN.01.01

Legende	
Deckenausbildung	Bodenausbildung
STB Decken Fertiggle, Stöße gespachtelt, weißer Strukturstrich	schw. Estrich, Betonwerkstein (Treppenhäuser)
Abhangesche Epplartan min. 12,5 mm, Rautseer	schw. Estrich, Fliesen R10 (Küche, Böden)
Verspa. min. "C2", Tiefengründung, Kollenschnitt, Rautseer weiß	Zementestrich, Anstrich Beschichtung grau (Keller)
Verfüllung überstreicher	Vinylbeläge auf Schwimmstrich (2. Dielen, Flure)
Fußträgerplatte, weißer Dispersionsfarbstrich (Loggia 2 OG)	Plattenbelag nach Bemusterung (Ter., Balk., Loggia)
Sichtbeton (Balkone)	

Wandausbildung	
Stahlbeton gespachtelt, weißer Dispersionsfarbstrich (Keller)	Fliesen, raumhoch (Dusche)
Mauerwerk gespachtelt, weißer Dispersionsfarbstrich (Keller)	75 cm Fliesen, ab 0,85 m ü. OKFF (Küche)
Innendämmung mit GKG-Platten (Keller)	Kalkzementputz (Bad)
Anstrich Latex, Latexplastik oder Glasfaserlapp (Treppenh.)	WDVS (Loggia, Dachterrassen)
Gipsputz, Materialstärke 1,5 cm (Wohnungen)	
Fliesen, bis 1,25 m ü. OKFF (Bad)	

Alle Maße sind geplante Maße und sind durch den AN eigenverantwortlich am Bau zu prüfen.
Zur Ausführung Positionspläne des Statikers beachten.
Dieser Plan gilt nur im Zusammenhang mit der statischen Berechnung und den dazugehörigen Plänen! dem Bodengutachten! Wärmeschutznachweis! Brandschutzkonzept.
Türhöhen (roh) und Fensterbrüstungen sind ab OKFF angegeben.

Legende	
OK leichte Trennwand	Raumhöhe
Mauerwerk (n. Angabe Statik)	Stahlbeton (n. Angabe Statik)
Wärmedämmung	
Gurtkasten Standard: 1,025 m (Achse) ab OKFF	Gurtkasten Küche: 1,125 m (Achse) ab OKFF
elektrischer Antrieb für Rollläden	Handkurbel
Raumnummer / Funktion	Fläche
OKFF	OKFF
DE/TE/BE	DE/TE/BE
FE/NE	FE/NE
WL	WL

Hinweis:
Ausbildung von luftdichten Bauteilschlüssen (auch Fenster) gemäß EnEV/DIN 4108-7
Fensteranschluss (nach RAL) innen: dampfticht, aussen: windticht und dampfdiffusionsdicht
Außenmauerwerk: Innenputz entsprechend der Kalksandstein-Fachregeln (auch oberhalb der abgeh. Decken)
Brandschutz: nach Angabe Baugenehmigung, BauO, SbauVO
Öffnungsrichtungen der Türen im KG nach Abstimmung Brandschutz (Baugenehmigung)
Freie Lüftungsquerschnitte im KG nach Angaben TGA Planung und Abstimmung Statik.

Hinweis:
- Außenanlage nach Fachplanung
- Bopl./ Fundamentdurchgänge/ Grundleitungen/ Revisionsschächte nach Fachplanung

Hinweis Dach:
- harte Bedachung n. DIN 4102
- unbelüftete Dachkonstruktion n. DIN 4108 Teil 3
- Abdichtung und Anschlüsse gem.: Flachdachrichtlinie/ DIN 18195/ DIN 18531

Hinweis Putz (innen/ außen), Trockenbau:
- DIN 18550 Putz und Putzsysteme
- Außenputz mit Randprofilen
- "offene" Plattenenden mit Abschlussprofilen
- "offene" Putzkanten mit Abschlussprofilen

Hinweis Dachentwässerung:
- Bemessung RR nach Angaben der Fachplanung

Hinweis Abdichtung:
- DIN 18195-4 Abdichtung gegen Bodenfeuchte
- DIN 18195-6 Abdichtung gegen drückendes Wasser
- DIN 18195-8 Abdichtung über Bewegungsfugen
- DIN 18195-9 Durchdringungen, Übergänge, Abschlüsse
- DIN 18195-10 Schutzschichten und Schutzmaßnahmen

WD200/100=Wanddurchbruch Breite/Höhe BD/DD Boden- o. Deckendurchbruch
Maßgebend für die Ausführung der Wand und Deckendurchbrüche ist der S-D Plan des Fachplaners.
Wanddurchbrüche OK-UK Rohdecke falls nicht anders angegeben.

b	Position Fenster TRH; Position Balkontentwässerung	9.8.16	mk
a	1400mm OKFF; Position Balkontentwässerung, Planfortschreibung	30.05.2016	ca
INDEX:	BEMERKUNG	DATUM	NAME

PROJEKT	Neubau von Eigentumswohnungen Amnienweg 21-29 48161 Münster-Gievenbeck
Haus 21-29 (Eigentumswohnungen)	

Des Brandverhalten der Baustoffe und die Feuerwiderstandsdauer der Bauteile sind dem beizulegenden Brandschutzkonzept zu entnehmen.
Alle Maße sind geplante Maße und örtlich abzugeben.
Zur Ausführung Positionspläne des Statikers beachten. Firmenzeichnungen gelten nur mit Genehmigung des Architekten.

ÜBERSICHTSPLAN	
HOHEN	H27-29
GR.00 OKFF EG ± 0,00 = 68,46 m ü.NHN	

BAUHERR	Wohn-Stadtbau Wohnungsunternehmen der Stadt Münster Steinfurter Straße 60 48149 Münster Tel. 0251 7068-0 Fax. 0251 7068-360 E-Mail: info@wohnstadtbau.de
ARCHITEKT	3pass Architekten Stadtplanerinnen Kath. Meyer EGA Kreider Straße 30 50670 Köln Telefon +49 (0)221 - 130 967 0 Telefax +49 (0)221 - 130 967 33 E-Mail: buro@3pass.de www.3pass.de
PLANUNGSPHASE	A AUSFÜHRUNGSPLANUNG
STATUS	
PLANINHALT	Schnitt 1-1 und 2-2

PLANDATEN	MASZSTAB 1:50	ERSTDATUM 19.01.2016	ERSTELLUNGSDATUM 10.08.2016	BEARBEITER za/bv	FORMAT DIN A0
ZEICHNUNGSNUMMER	A H27-29 SN.01.02	INDEX b	PLANNR 4495		