


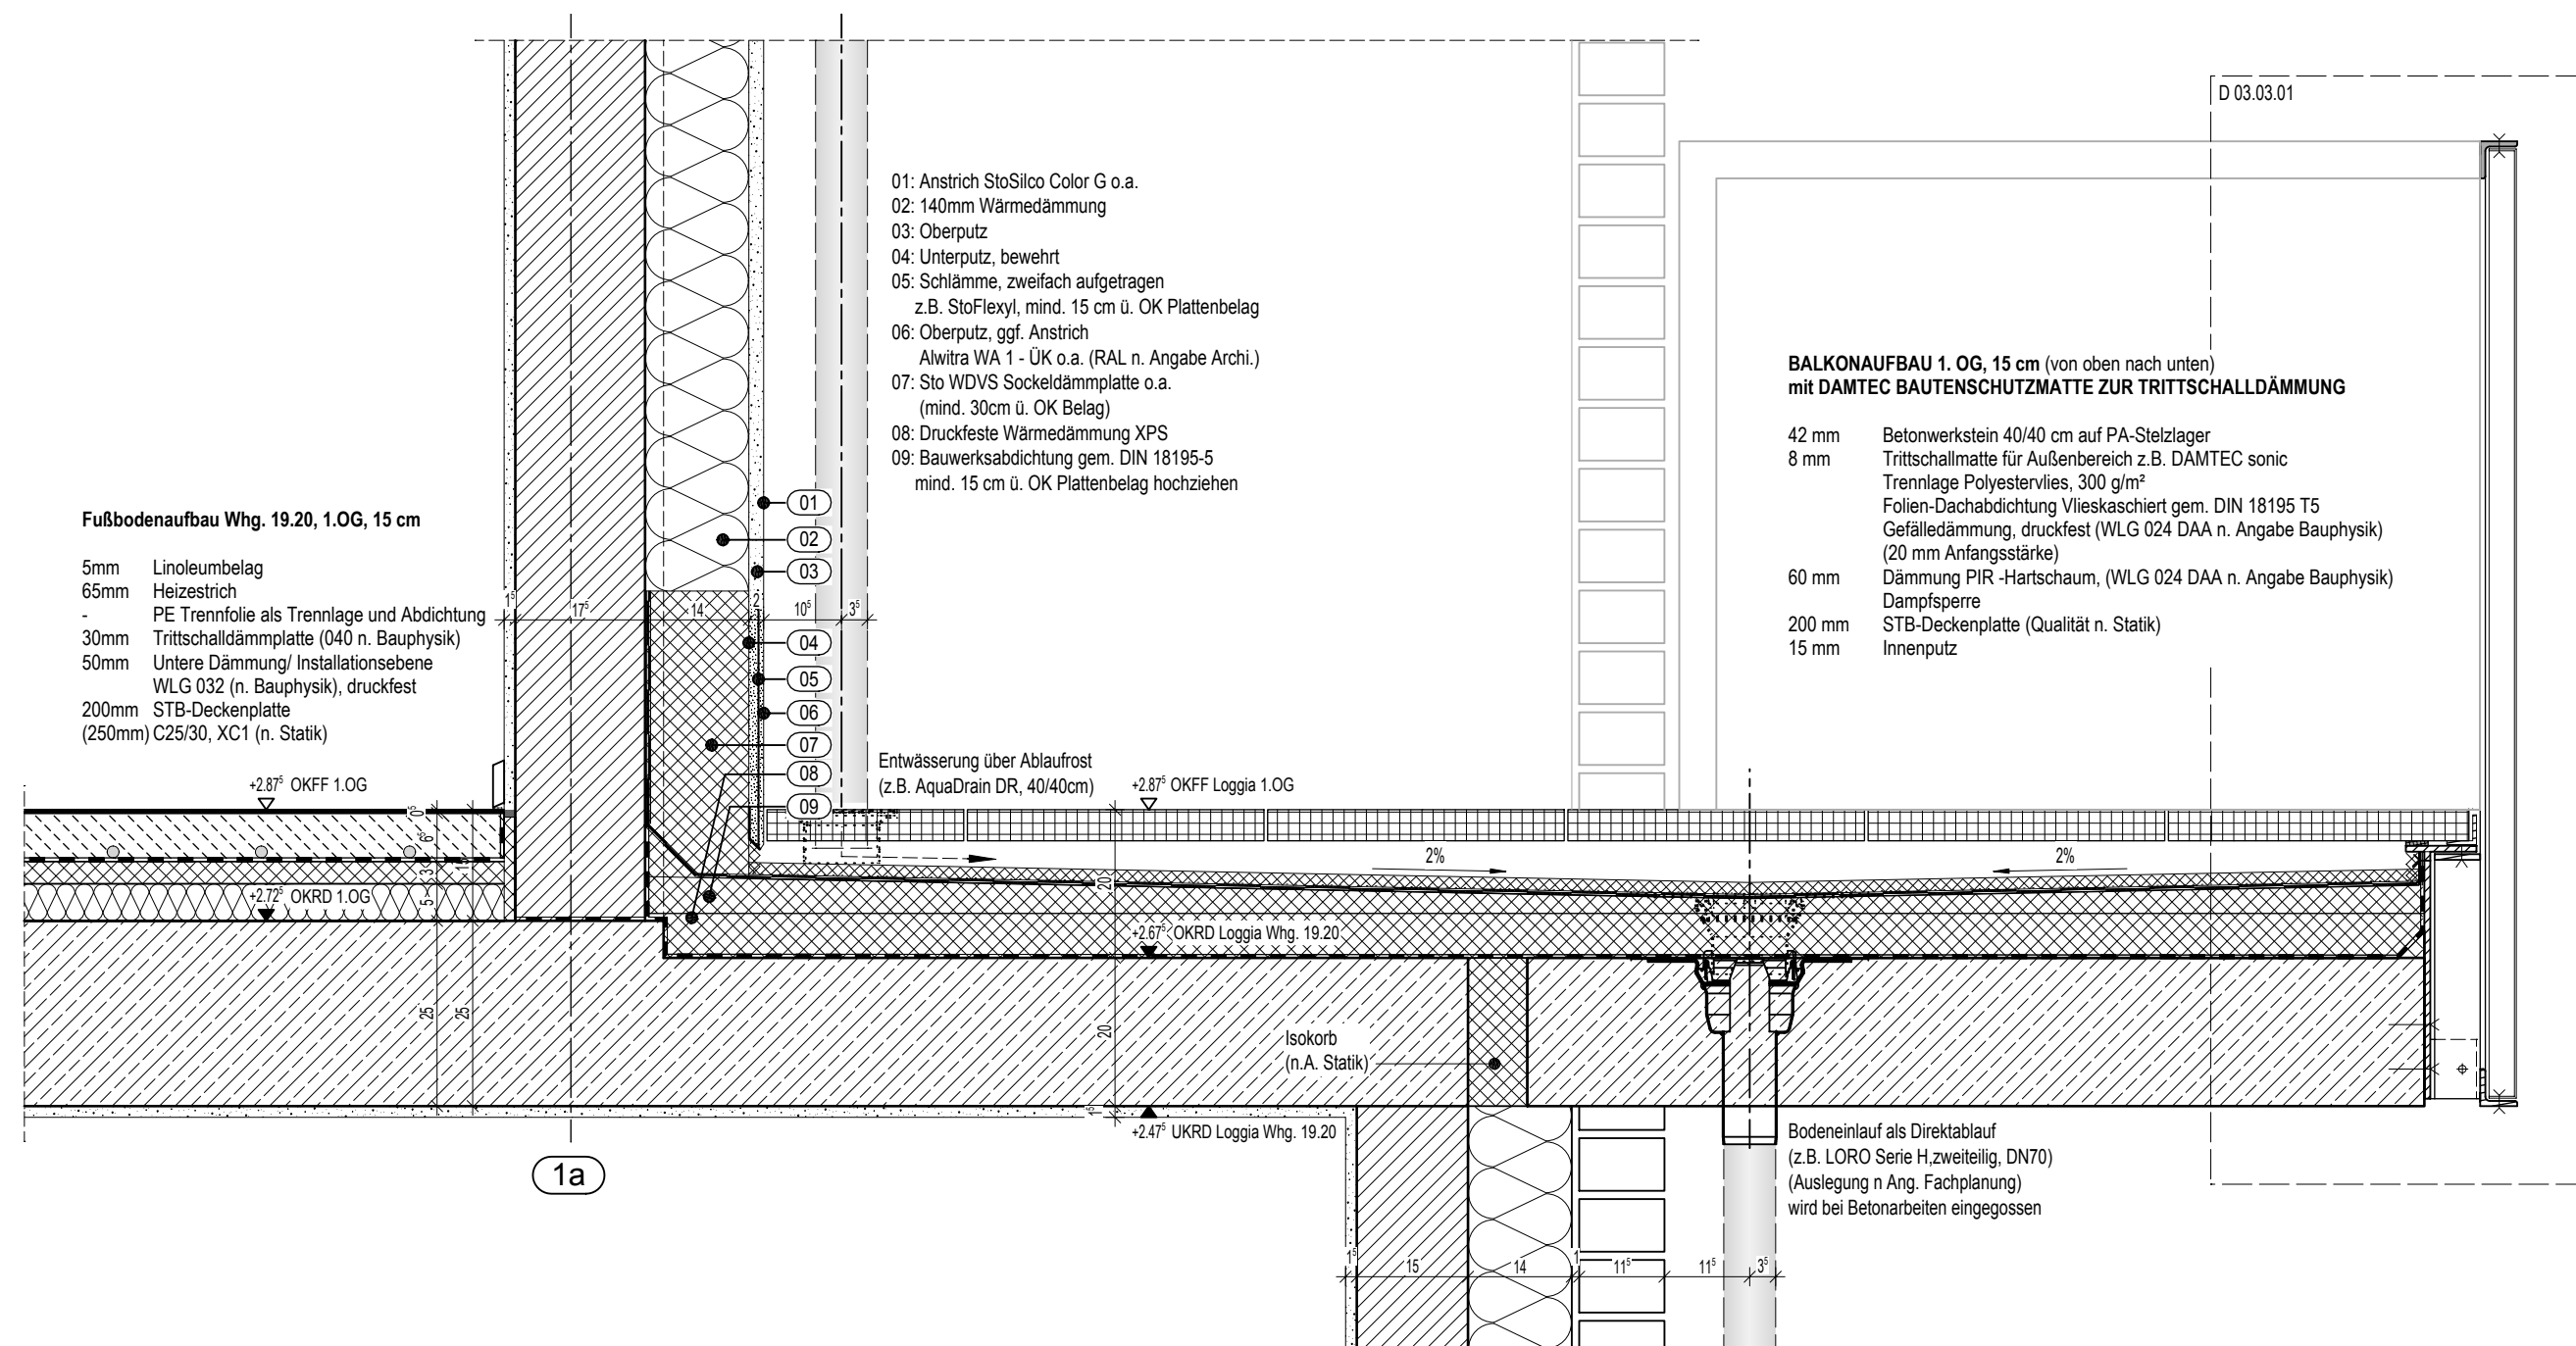

Loggia Whg.19.20 SN.

3 pass

BAUHERR



Steinfurter Straße 60 48149 Münster
Tel: 0251/ 7008-01 Fax: 0251/ 7008-300

Haus 19 (Mietwohnungen)

a	Bodenaufbau n. Bauphysik/ Schallschutz	9.8.16	za
---	--	--------	----

INDEX: ÄNDERUNG	DATUM	NAME
-----------------	-------	------

H15-17	GR.00 OKFF EG $\pm 0,00 = 69,15$ m ü.NHN
H19	GR.00 OKFF EG $\pm 0,00 = 68,85$ m ü.NHN
H21-29	GR.00 OKFF EG $\pm 0,00 = 68,46$ m ü.NHN

D Detailplanung

STATUS

STATUS	ERSTELLUNGSDATUM	INDEX
	09.08.2016	a

MASZTAB	ERSTDATUM	GEZ.	PLANNR
	26.04.2016	za	5069