
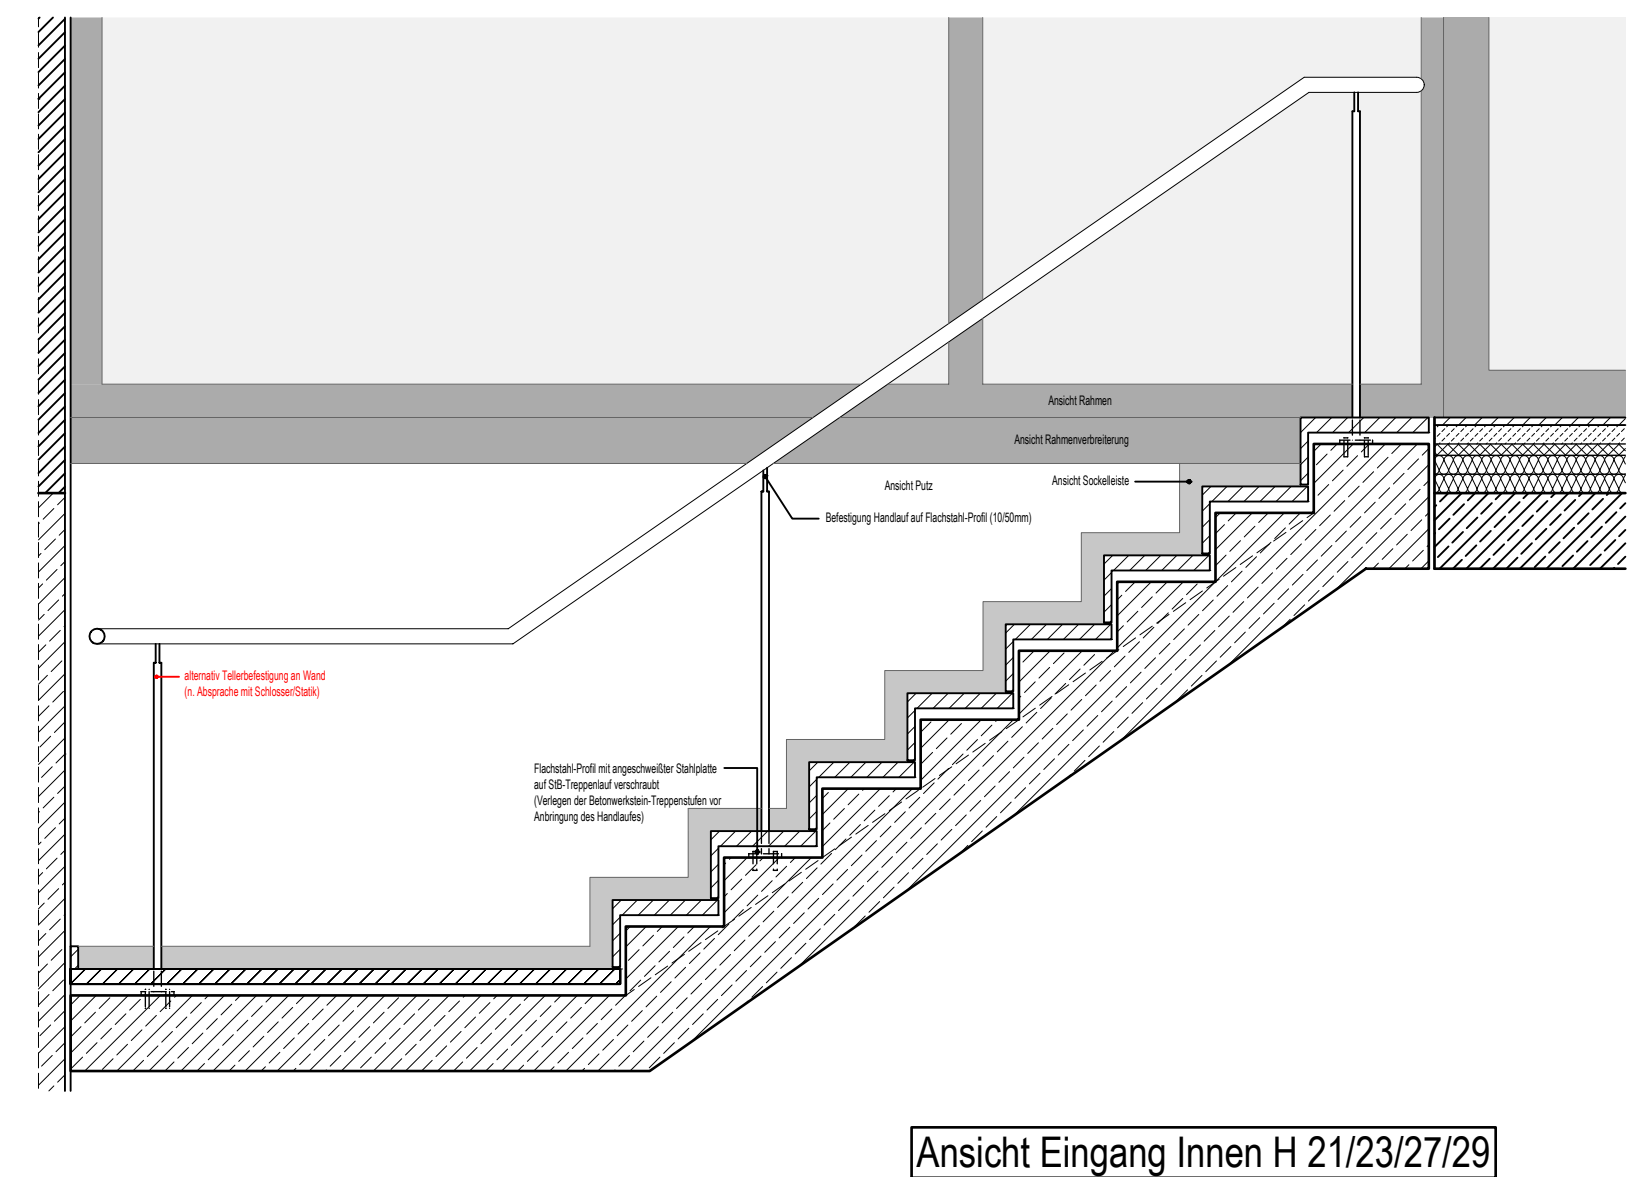
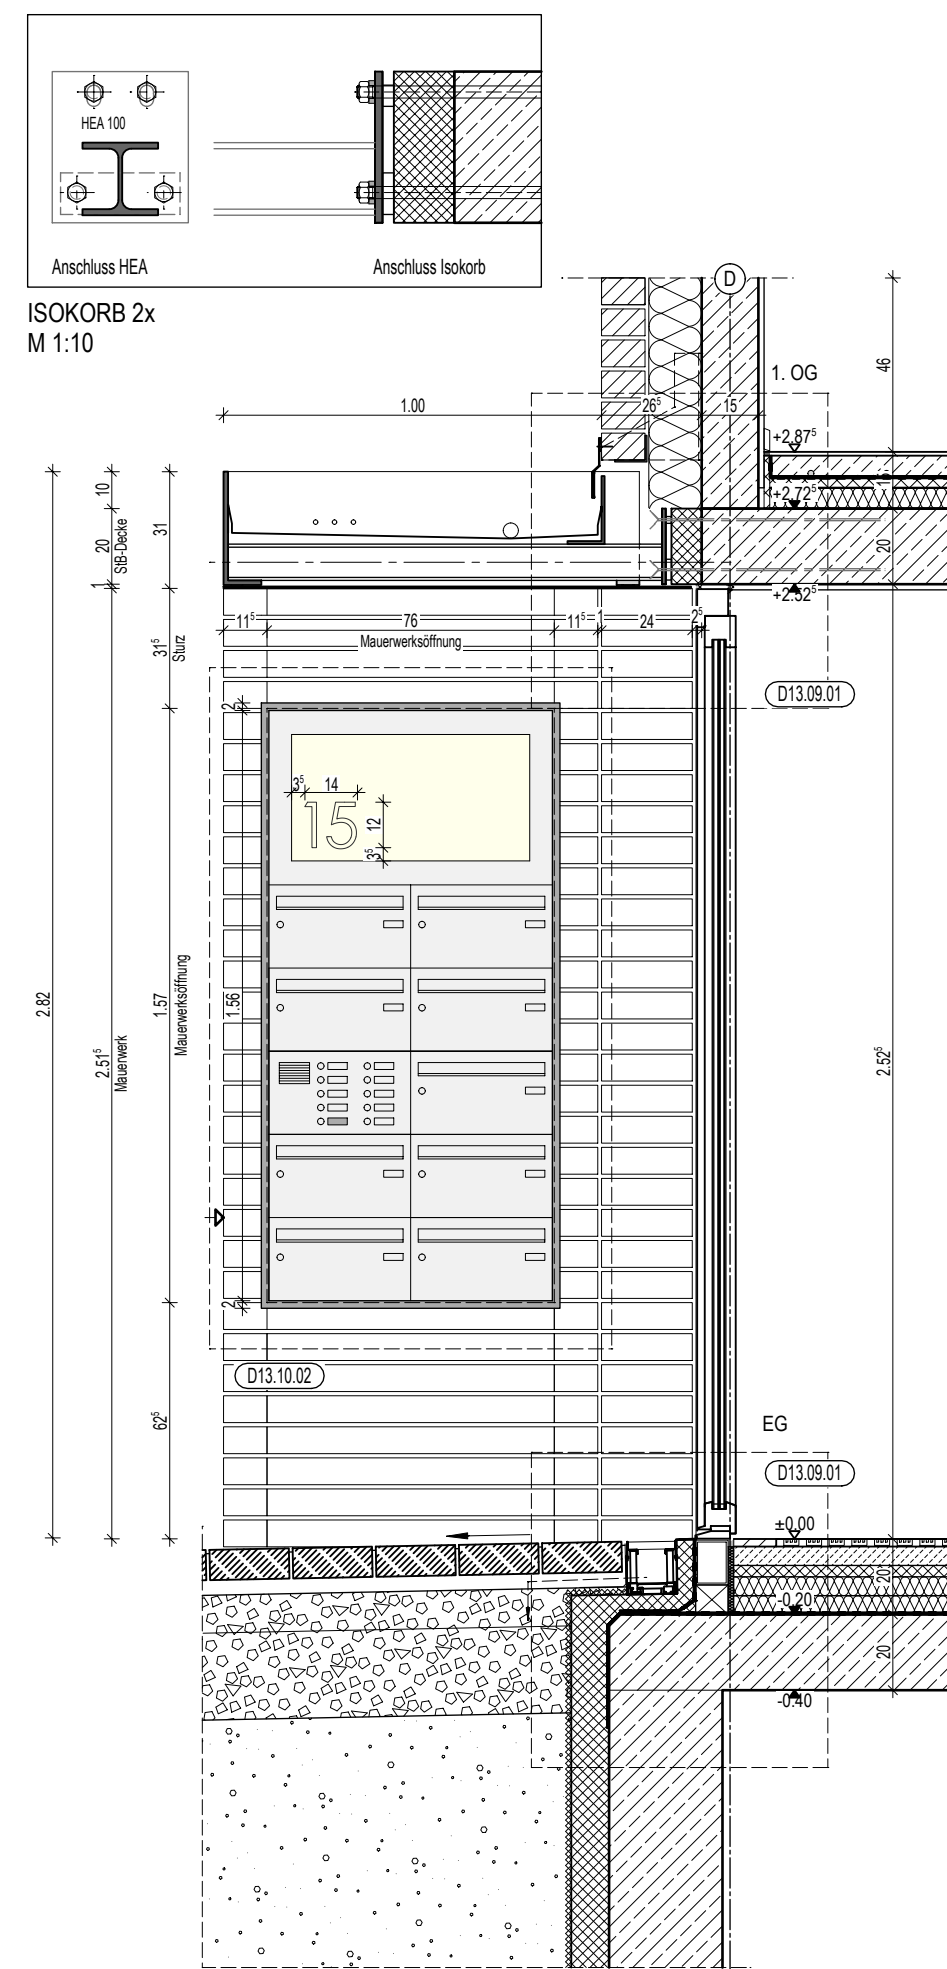


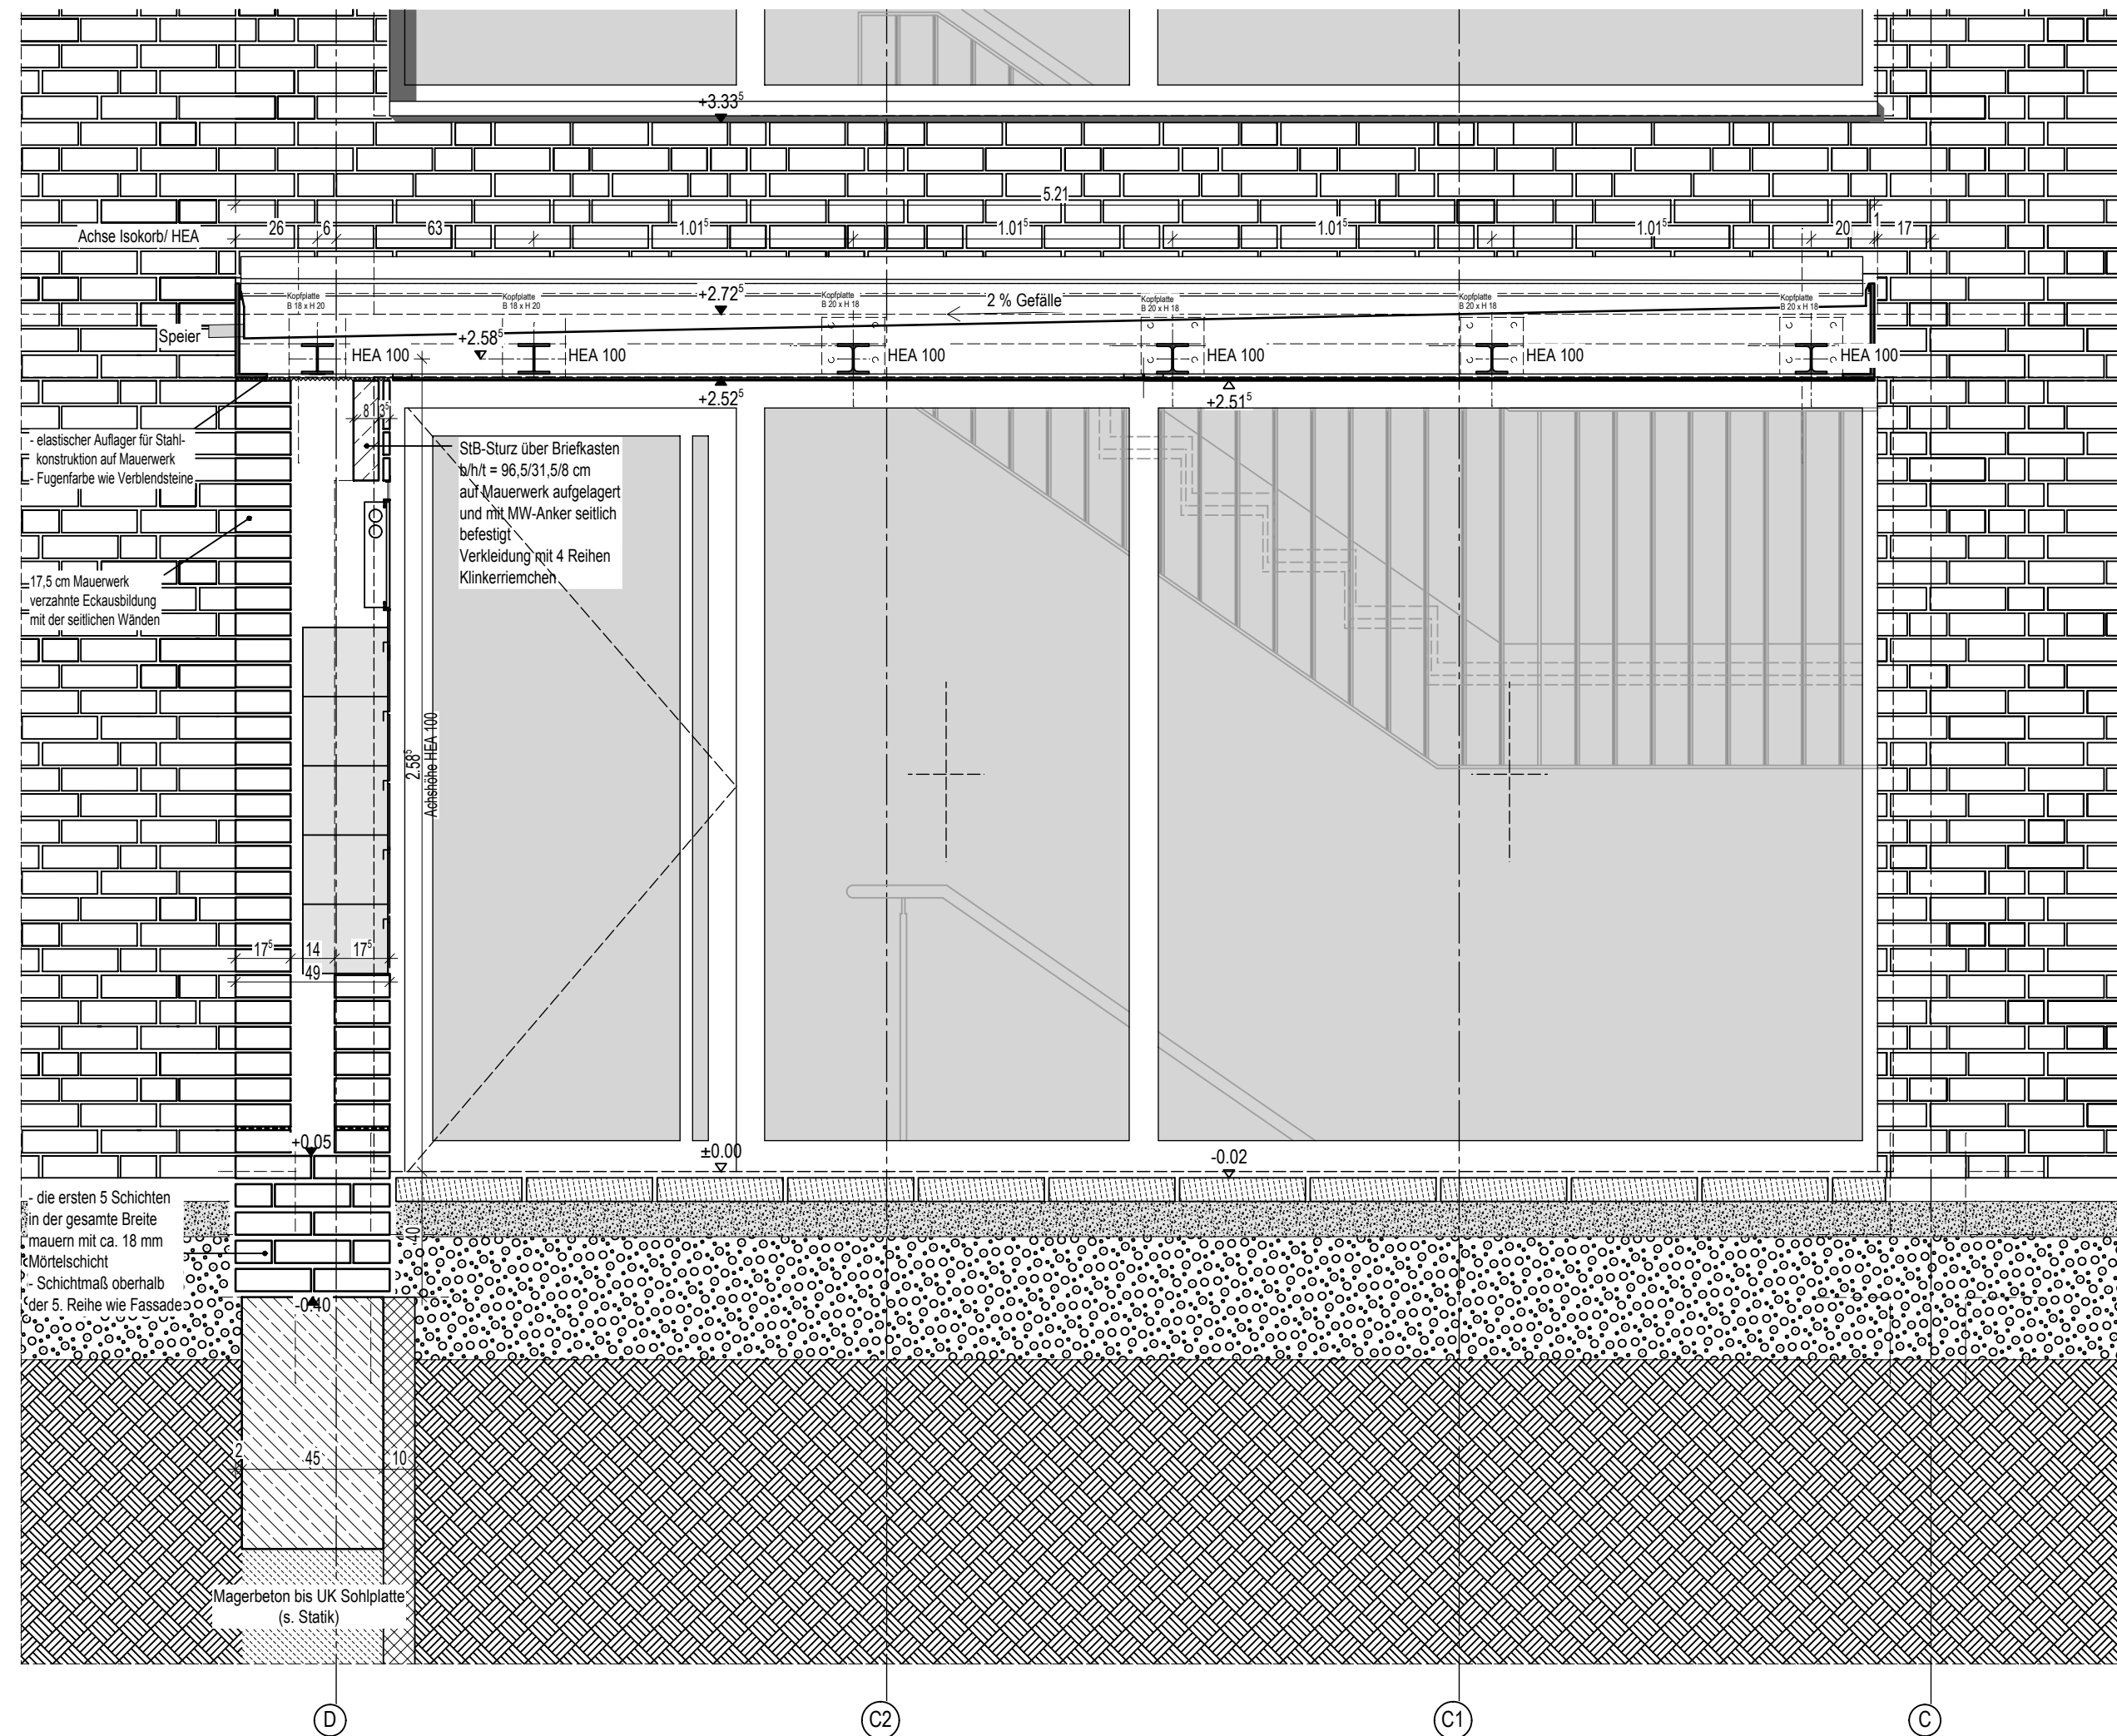

STATUS Vorabzug		ERSTELLUNGSDATUM 21.09.2016		INDEX
MASZSTAB 1:20	ERSTDATUM 24.06.2016	GEZ. za / bv	PLANNR 5150	