

Legende	
Deckenausbildung	Bodenausbildung
STB-Decken Fertiggle, Stöße gespachtelt, weißer Strukturanstrich	schw. Estrich, Betonwerkstein (Treppenhäuser)
Abhangende Gipskarton min. 12,5 mm, Raufaser	schw. Estrich, Fliesen R10 (Küche, Bäder)
Verspa min. 102" Teileingliederung, Keilenschnitt, Raufaser weiß	Zementestrich, Anstrich Beschichtung grau (Keller)
Verfüllung überstreicht	Vinybeläge auf Schwimmestrich (Zl., Böden, Loggia)
Putzträgerplatte, weißer Dispersionsfarbanstrich (Loggia 2.OG)	Plattenbelag nach Bemalung (Ter., Balk., Loggia)
Sichtbeton (Balkone)	
Wandausbildung	
Stahlbeton gespachtelt, weißer Dispersionsfarbanstrich (Keller)	Fliesen, raumhoch (Dusche)
Mauerwerk gespachtelt, weißer Dispersionsfarbanstrich (Keller)	75 cm Fliesen, ab 0,85 m ü. OKFF (Küche)
Innendämmung mit GRS-Platten (Keller)	Kalkzementputz (Bad)
Anstrich Latex, Latexplastik oder Glasdarmstapete (Treppenh.)	WDVS (Loggia, Dachterrassen)
Gipsputz, Materialstärke 1,5 cm (Wohnungen)	
Fliesen, bis 1,25 m ü. OKFF (Bad)	

Alle Maße sind geplante Maße und sind durch den AN eigenverantwortlich am Bau zu prüfen.
Zur Ausführung Positionspläne des Statikers beachten.
Dieser Plan gilt nur im Zusammenhang mit der statischen Berechnung und den dazugehörigen Plänen/ dem Bodengutachten/ Wärmeschutznachweis/ Brandschutzkonzept.
Türhöhen (roh) und Fensterbrüstungen sind ab OKFF angegeben.

Legende	
	OK leichte Trennwand
	Mauerwerk (n. Angabe Statik)
	Stahlbeton (n. Angabe Statik)
	Wärmedämmung
	Gurtkasten Standard: 1,025 m (Achse) ab OKFF
	Gurtkasten Küchen: 1,125 m (Achse) ab OKFF
	elektrischer Antrieb für Rollläden
	Handkurbel

Hinweis:
Ausbildung von luftdichten Bauteilanschlüssen (auch Fenster) gemäß EnEV DIN 4108-7
Fensteranschluss (nach RAL) innen: dampfticht; aussen: winddicht und dampfdiffusionslos
Außenmauerwerk: Innenputz entsprechend der Kalksandstein-Fachregeln (auch oberhalb der abgeh. Decken)
Brandschutz nach Angabe Baugenehmigung, BauO, BauVO, StauVO
Öffnungsrichtungen der Türen im KG nach Abstimmung Brandschutz. (Baugenehmigung)
Freie Lüftungsquerschnitte im KG nach Angaben TGA Planung und Abstimmung Statik.

Hinweis:
- Außenanlage nach Fachplanung
- Bopl.-/ Fundamentdurchgänge/ Grundteilungen/
Revisionschächte nach Fachplanung

Hinweis Dach:
- harte Bedachung n. DIN 4102
- unbelüftete Dachkonstruktion n. DIN 4108 Teil 3
- Abdichtung und Anschlüsse gem:
Flachdachrichtlinie/ DIN 18195/ DIN 18531

Hinweis Abdichtung:
- DIN 18195-4 Abdichtung gegen Bodenleuchte
- DIN 18195-6 Abdichtung gegen drückendes Wasser
- DIN 18195-8 Abdichtung über Bewegungsfugen
- DIN 18195-9 Durchdringungen, Übergänge, Abschlüsse
- DIN 18195-10 Schutzschichten und Schutzmaßnahmen


WD200/100=Wanddurchbruch Breite/Höhe
BD/DD Boden- o. Deckendurchbruch
Maßgebend für die Ausführung der Wand und Deckendurchbrüche ist der S+D Plan des Fachplaners.
Wanddurchbrüche OK=UK-Rondecke falls nicht anders angegeben.

INDEX	BEWERTUNG	DATUM	NAMEN
d	Änderung Schachteintrauchung Aufzug	09.08.2016	mk
c	Eintragung Anstauhöhen Notentwässerung	01.08.2016	za
b	Eintragung Anschlagpunkte (Sekuranten)	19.05.2016	za
a	Anpassung Höhen mit OKFF	12.04.2016	oa
INDEX	BEWERTUNG	DATUM	NAMEN
PLANÄNDERUNGSLISTE			

PROJEKT	Neubau von Eigentumswohnungen Arnheimweg 21-29 48161 Münster-Gievenbeck
Haus 21-29 (Eigentumswohnungen)	
Das Brandverhalten der Bauteile und die Feuerwiderstandsdauer der Bauteile sind dem beiliegenden Brandschutzkonzept zu entnehmen. Alle Maße sind geplante Maße und örtlich abzugleichen. Zur Ausführung Positionspläne des Statikers beachten. Firmenzeichnungen gelten nur mit Genehmigung des Architekten.	

ÜBERSICHTSPLAN	
HÖHEN	H27-29 GR.00 OKFF EG ± 0,00 = 68,46 m ü.NHN

BAUHERR	Wohn-Stadtbau Wohnungunternehmen der Stadt Münster Steinfurter Straße 60 48149 Münster Tel: 0251 7098-0 Fax: 0251 7098-900 E-Mail: info@wohnstadtbau.de	Münster, den 09.08.2016 Unterschrift Bauherr
ARCHITEKT	3pass Architekten StadtplanerInnen Kaiserstr. 30 50670 Köln Telefon +49 (0)2 21 - 130 987 0 Telefax +49 (0)2 21 - 130 987 33 E-Mail: henn@3pass.de www.3pass.de	Köln, den 09.08.2016 Unterschrift Architekt
PLANUNGSFASE	A AUSFÜHRUNGSPLANUNG	
STATUS		
PLANINHALT	Dachaufsicht	
PLANDATEN	MASSTAB 1:50	ERSTDATUM 22.03.2016
ZEICHNUNGS- NUMMER	A H27-29 GR.03	ERSTELLDATUM 09.08.2016
		BEARBEITER za/bv
		FORMAT DIN A0
		INDEX d
		PLANNR 4496

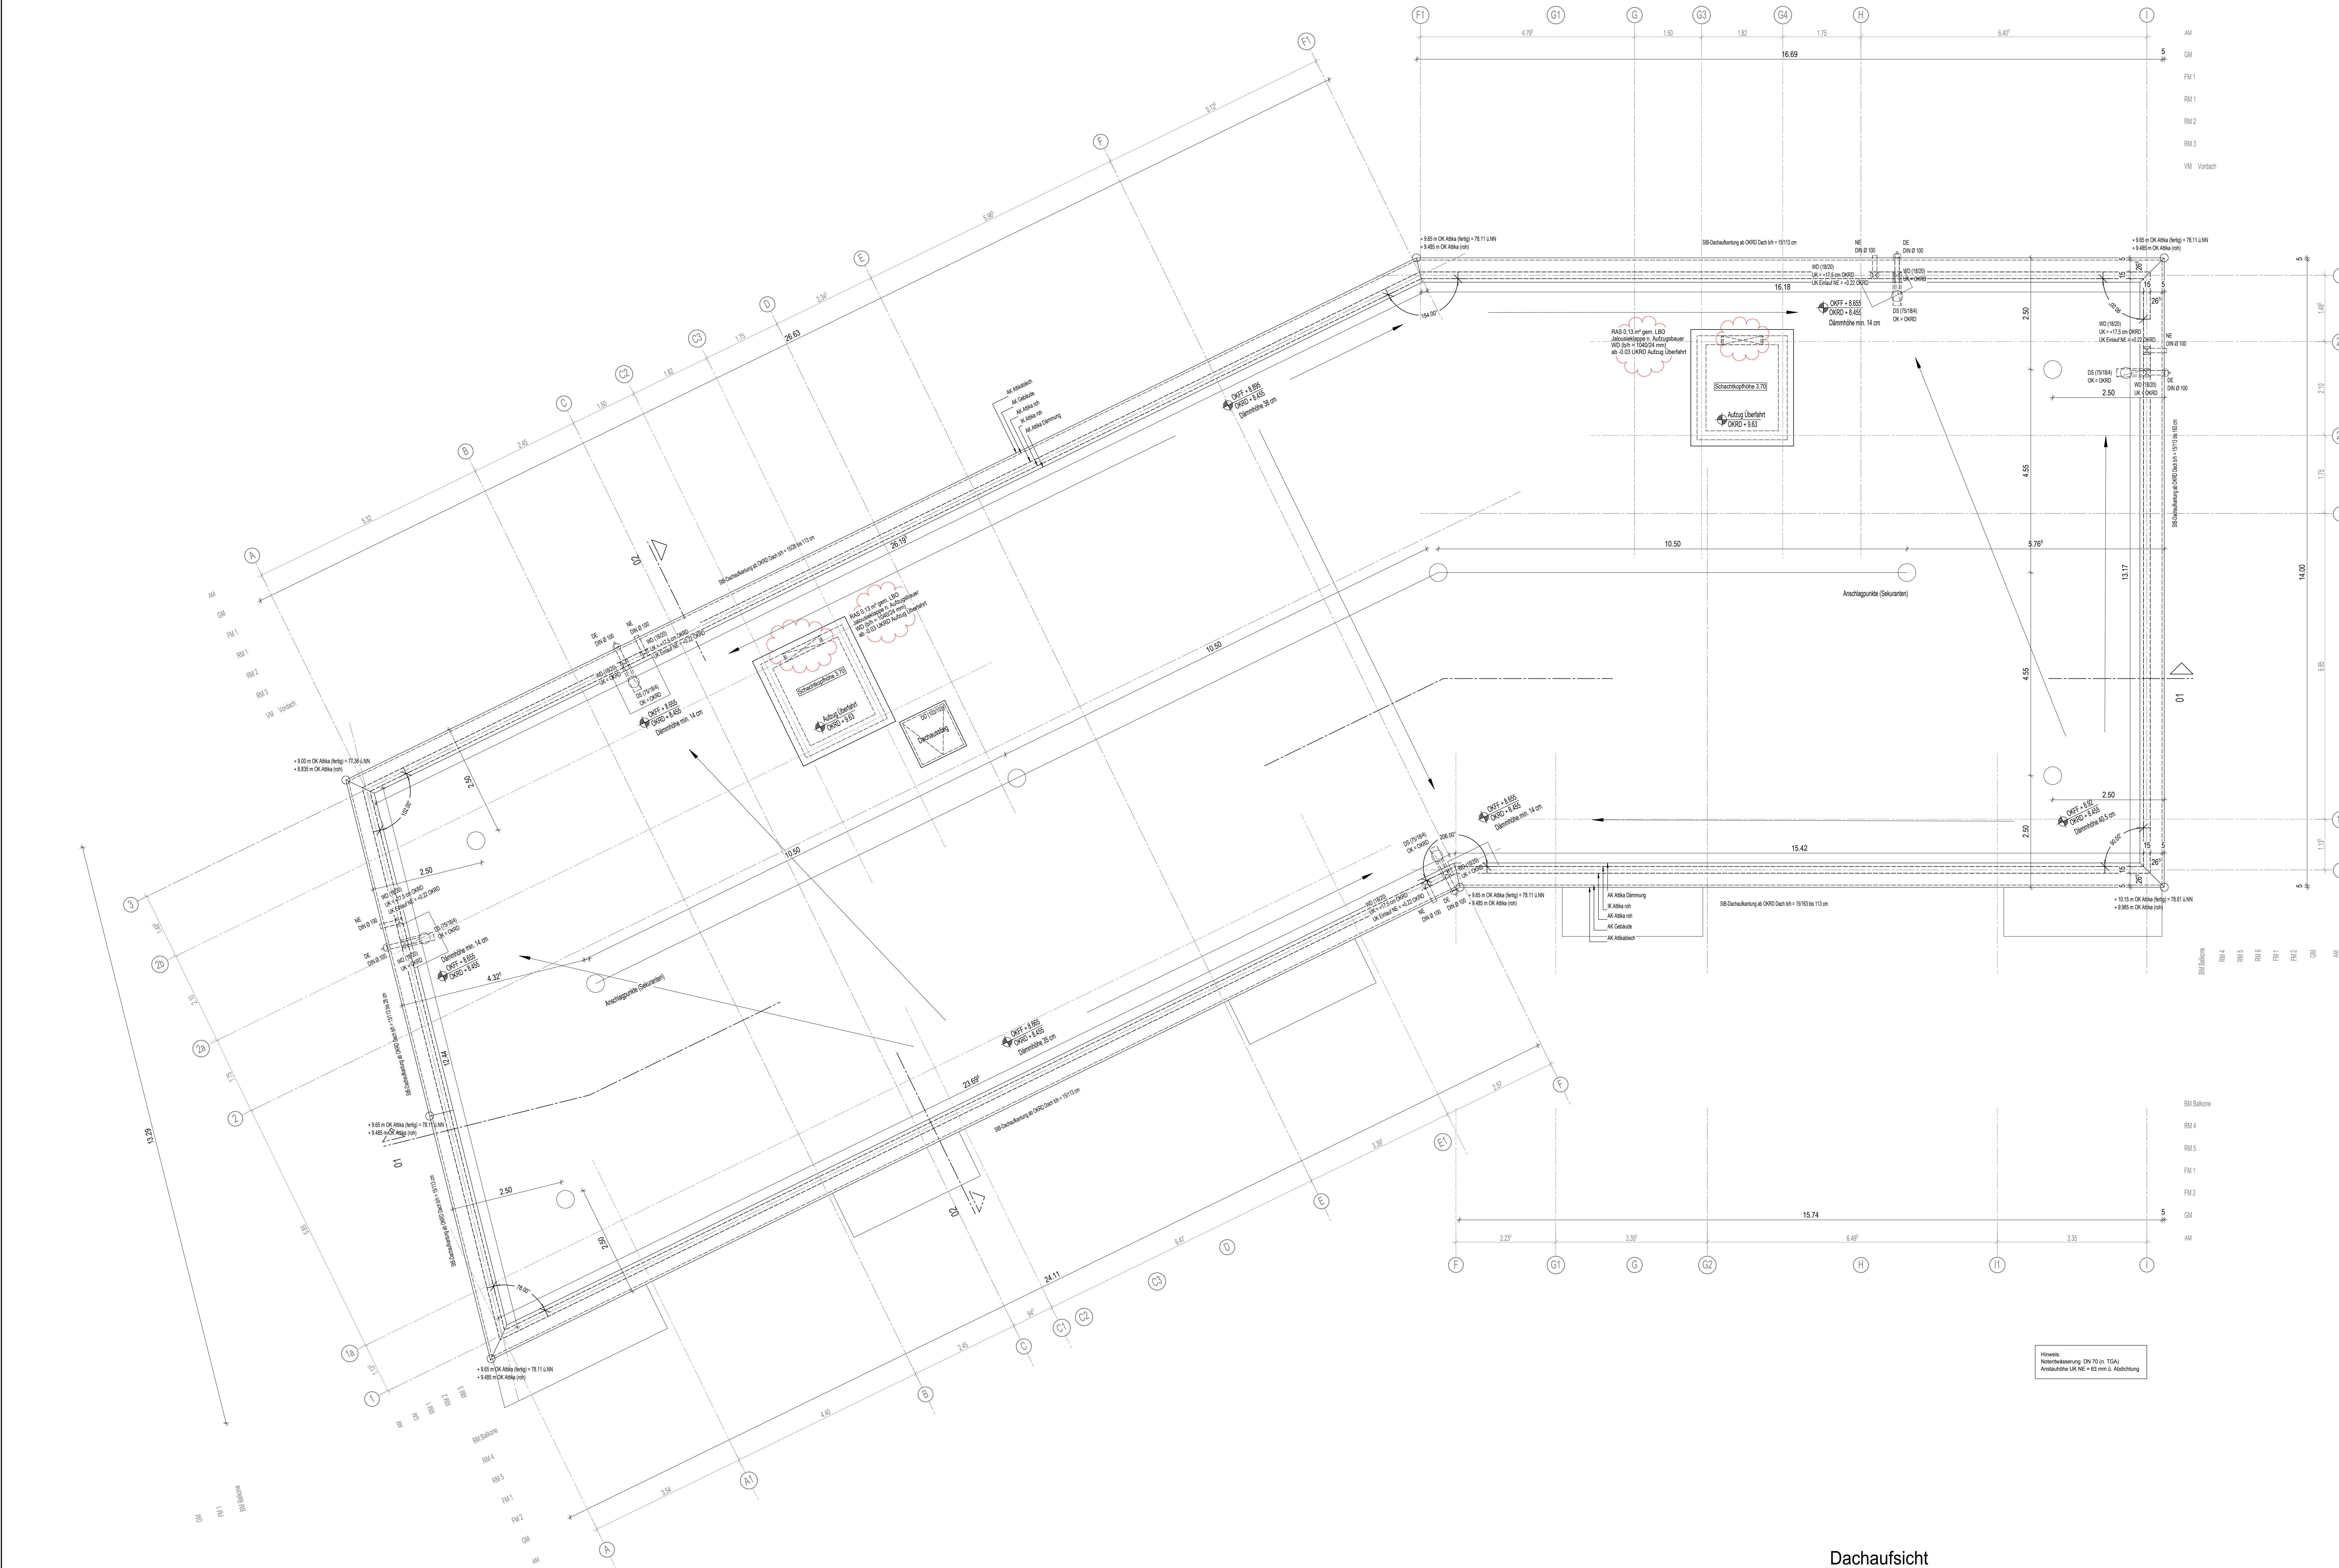

Dachaufsicht