


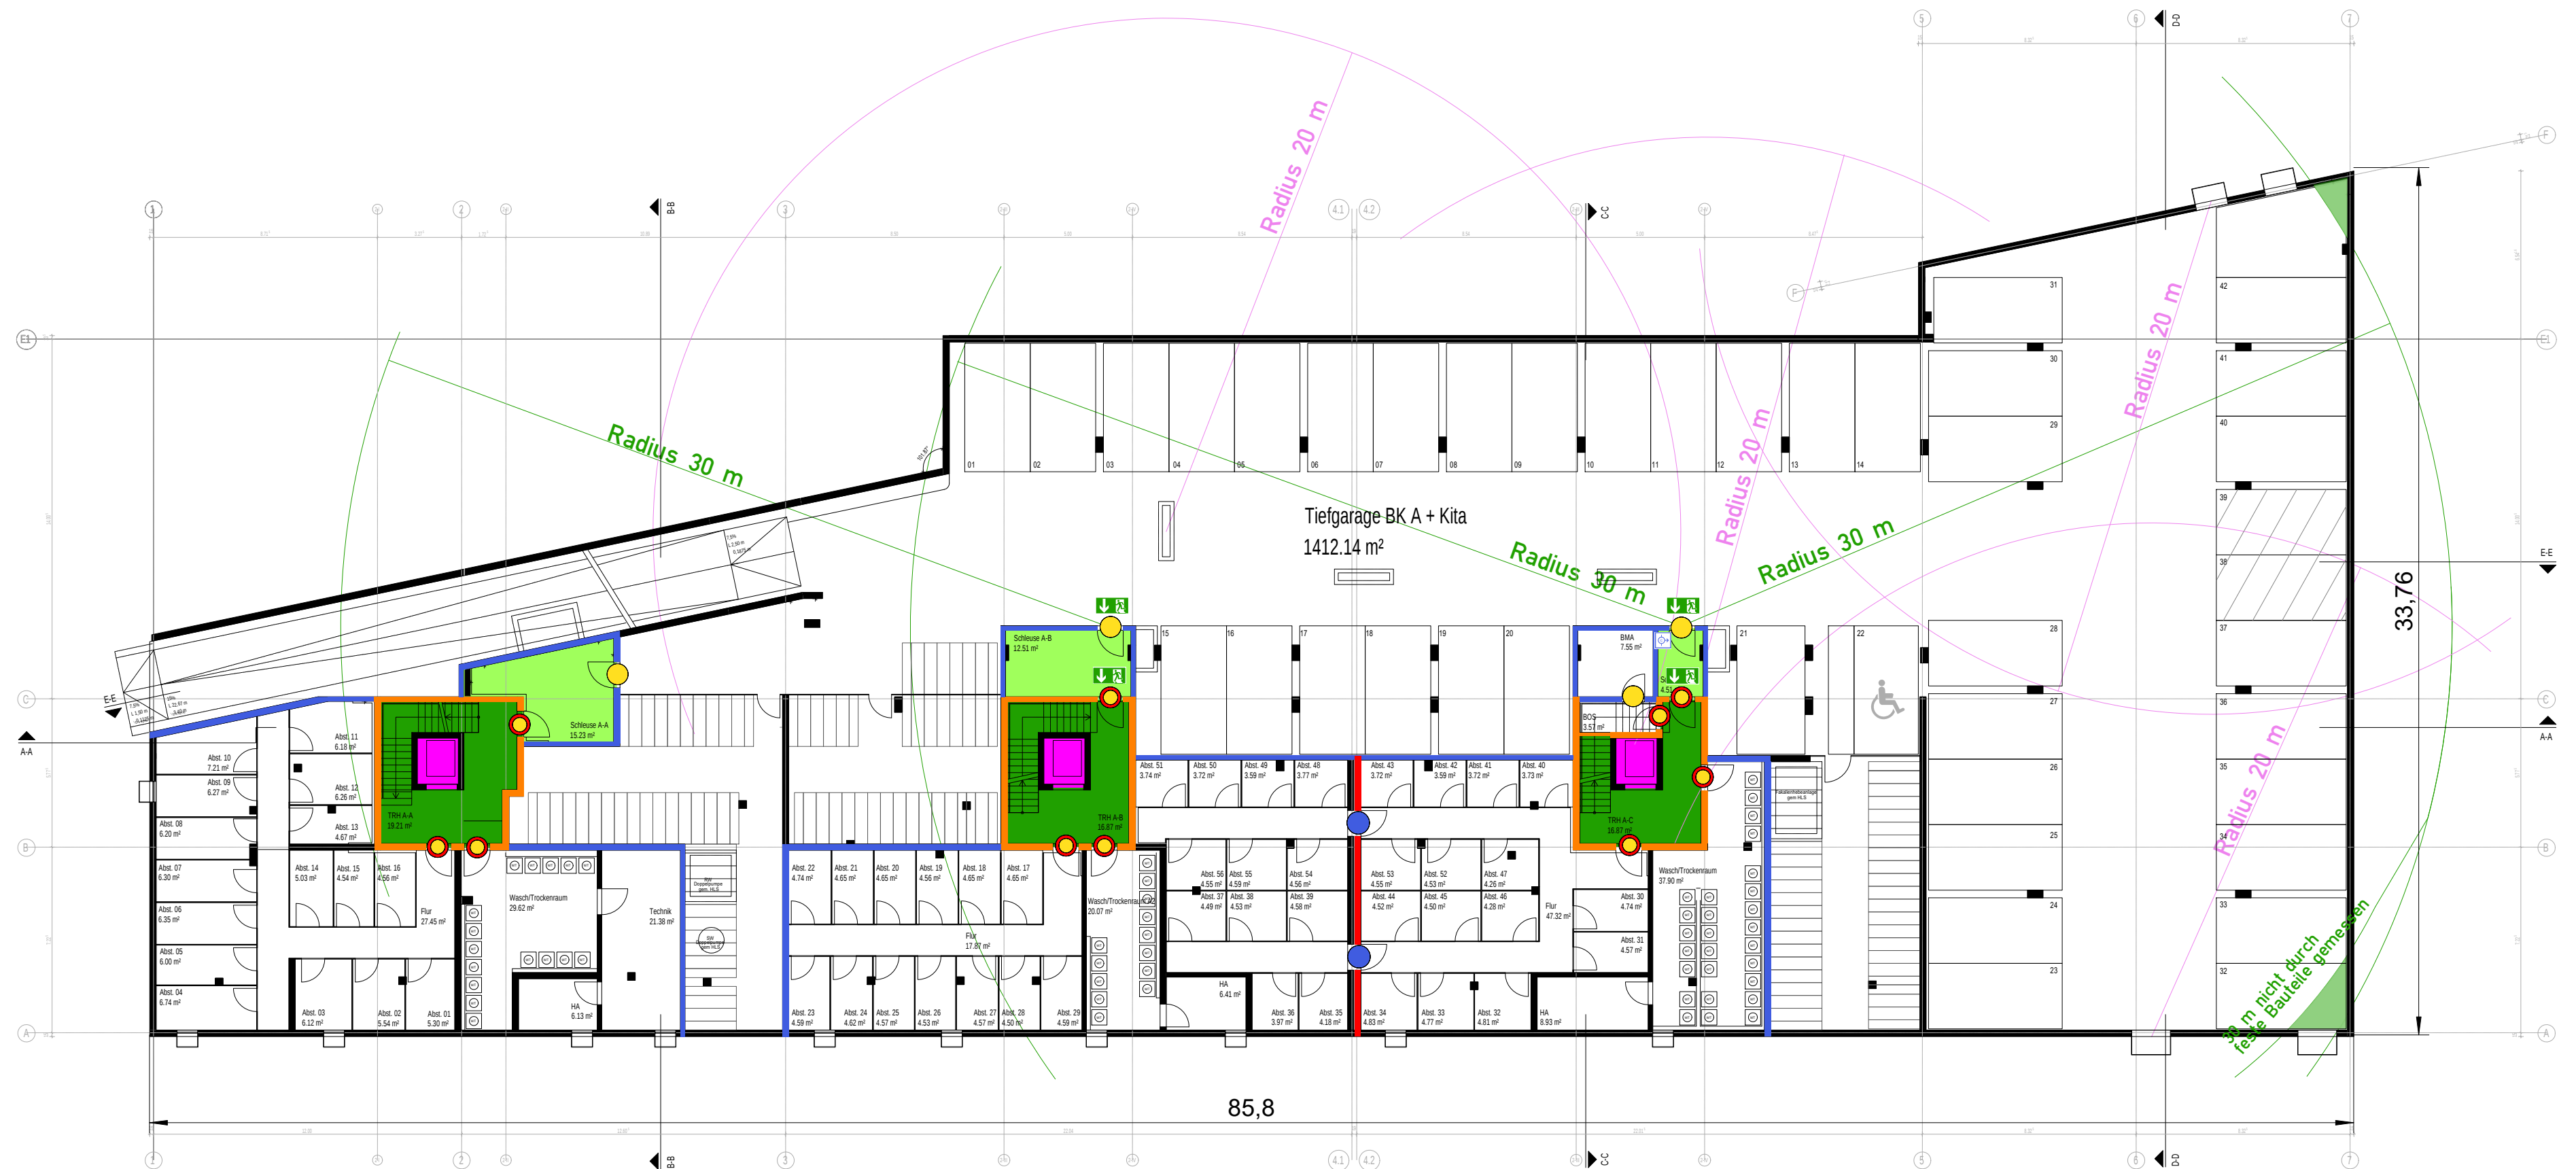

In der Garage Brandmeldeanlage
nach DIN 14675 mit Aufschaltung

Installationen brandschutztechnisch
in den Decken geschottet in F 90 nach
DIN 4102 (Schottlösung nach LAR NRW)



- Brandwand
- Bauart Brandwand
- feuerbeständige Wand
F 90 AB nach DIN 4102
- feuerhemmende Wand F 30
nach DIN 4102
- Tür ds dicht schließend
- Tür / Tor T 30 nach DIN 4102
- Tür T 30 RS nach DIN
4102 und 18095
- Tür RS nach DIN 18095
- Tür T 90 nach DIN 4102
- notwendiger Flur / Schleuse
- notwendige Treppe /
Treppenraum
- Aufzug
- Dachfläche F 90 vor
Entflammen geschützt
- Rettungsweg / Notausgang
- Anleiterstelle
- Schlauchanschlussventil,
trocken

Objekt:	Bauteil A Herler Straße, Köln	Geschoss:	Untergeschoss
Gebäude:	Wohnen und Garage	Plan-Nr.:	1111-BTA-BSP-DINA2-UG-I04
Stand:	10.04.18		
Planersteller:			
Maßstab:	1:200		