


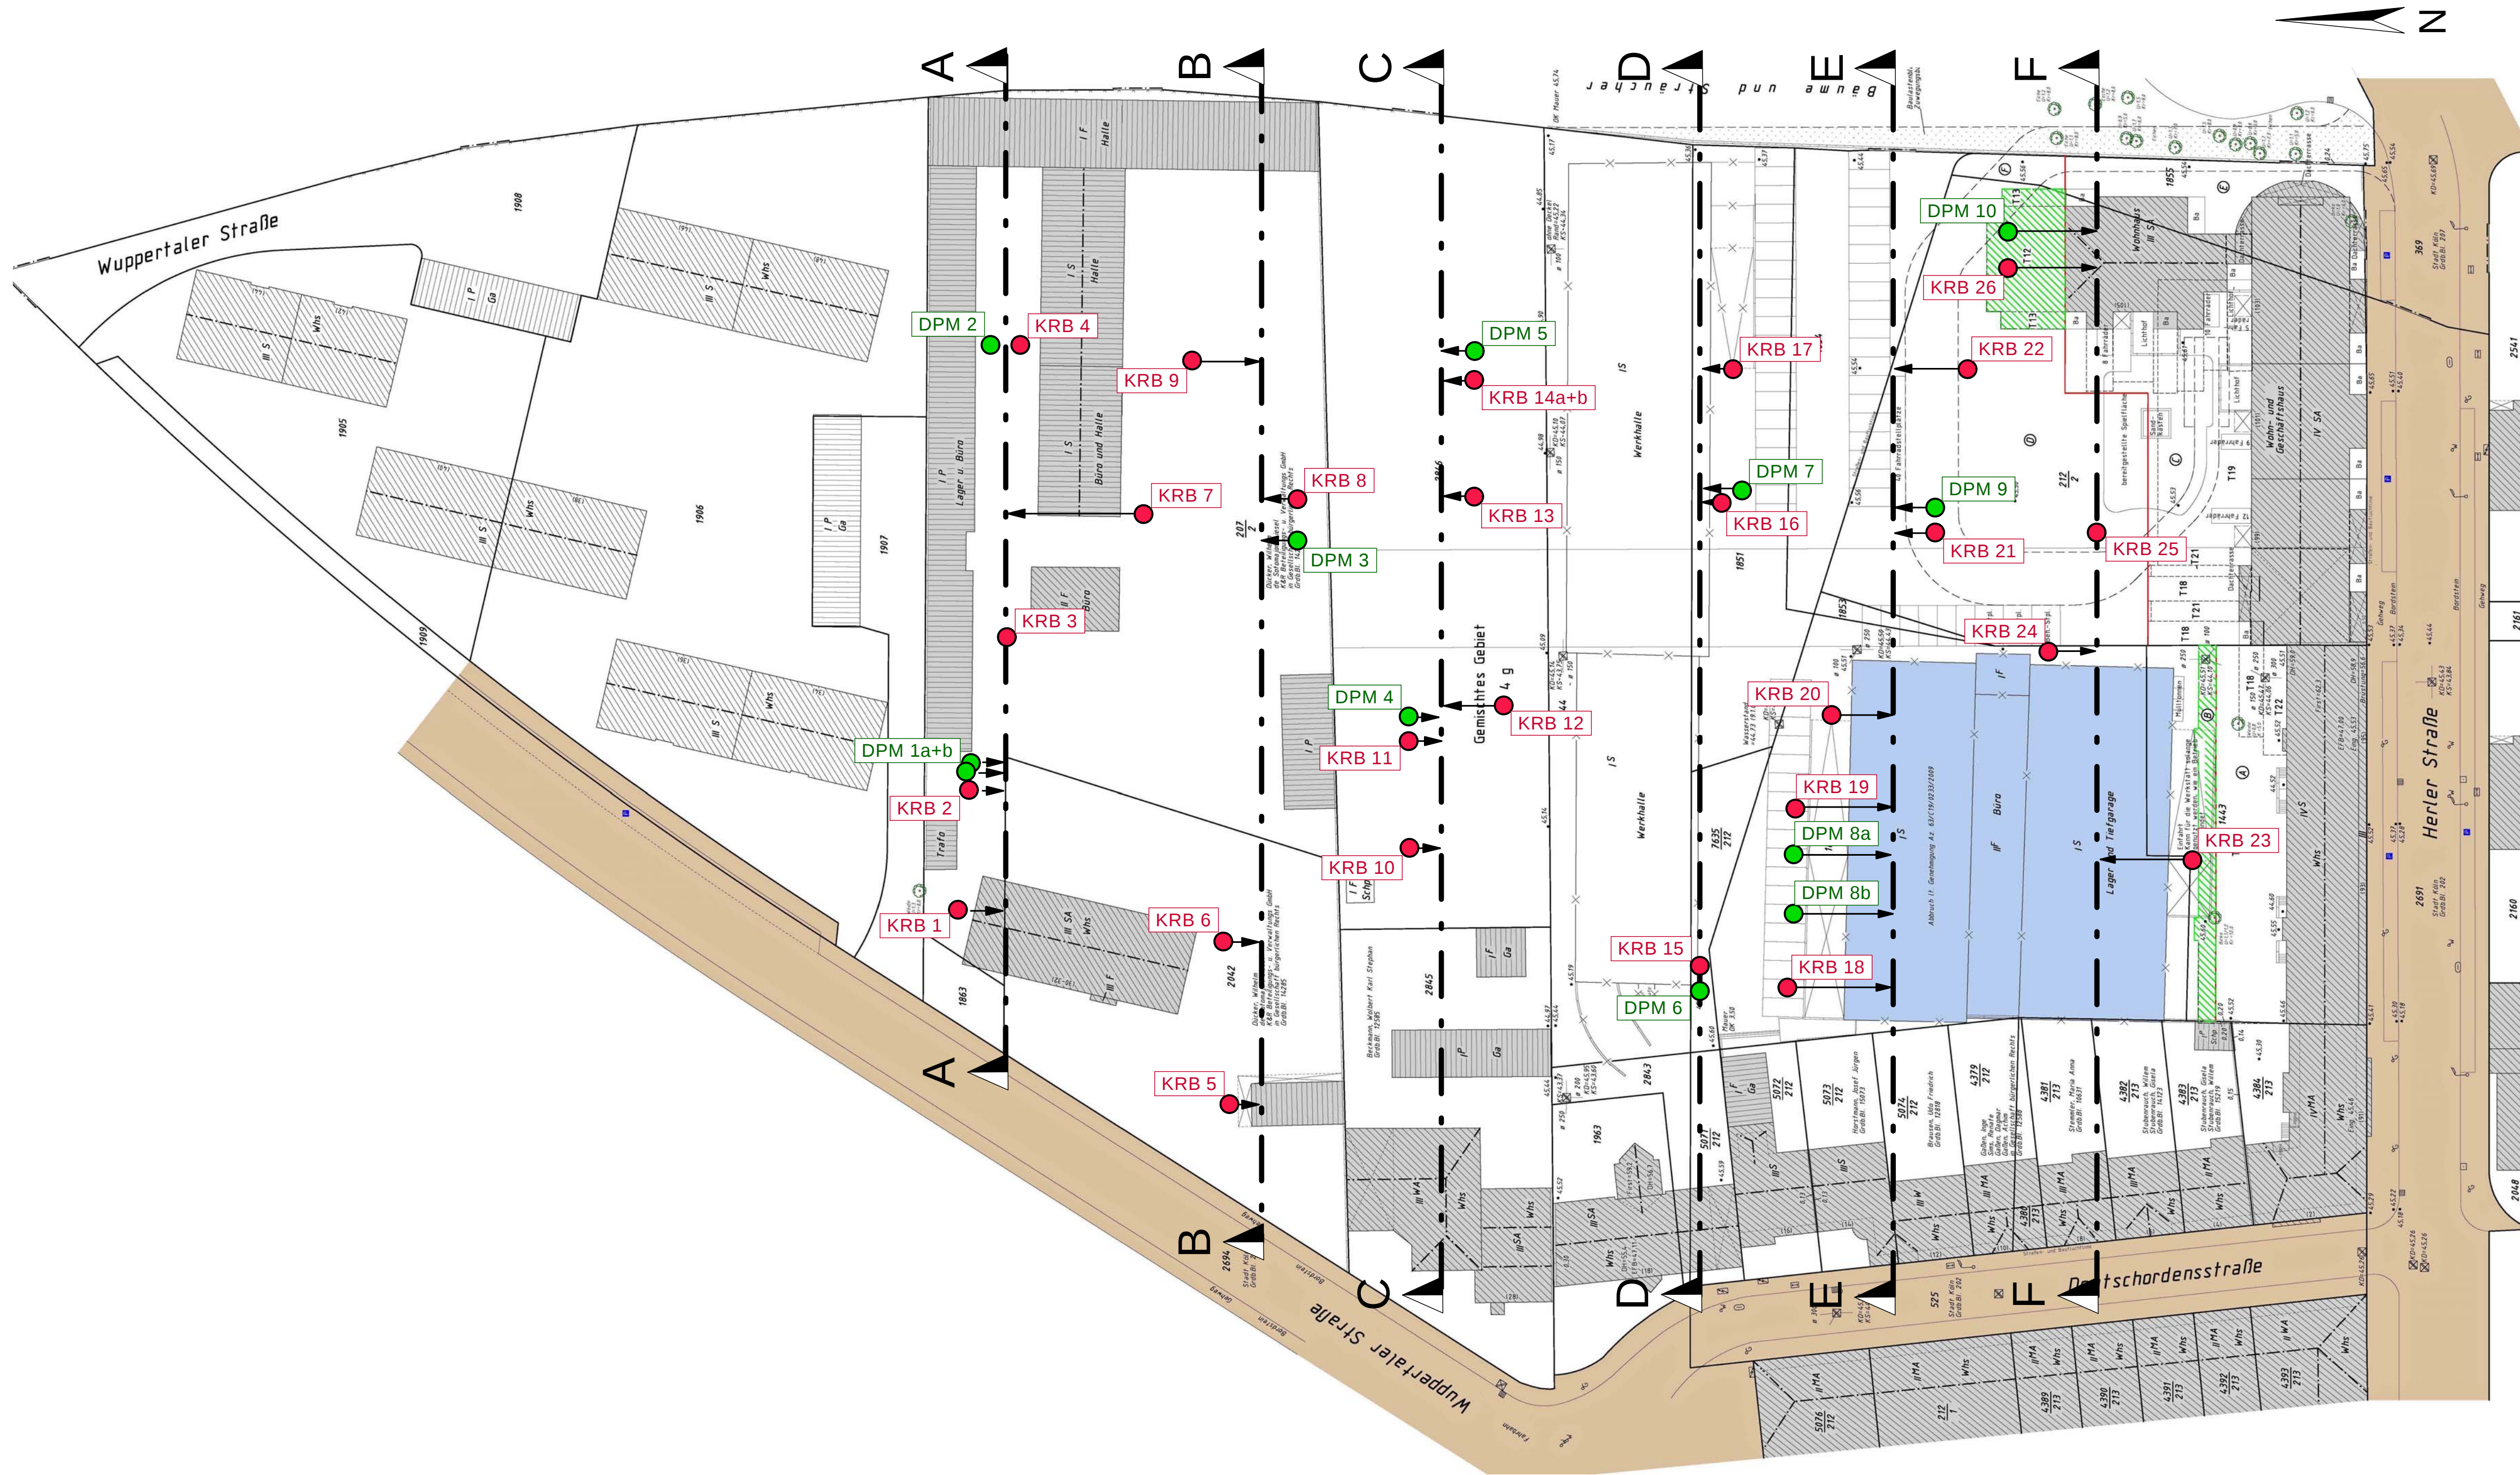

gbk Geologisches Büro Dr. Georg Kleinebrinker Große Telegraphenstraße 9 - 11 50676 Köln Tel.: 0221 / 58 00 628 Fax: 0221 / 47 67 909	Altlastenorientierte Baugrunderkundung	Anlage-Nr. 2.1
		Projekt-Nr. 075/12

Bauvorhaben: Wohnquartier
Herler Straße
Köln - Buchheim

Lage der Sondierungen im Bestand

Legende

- KRB 1 bis 26 Kleinrammbohrung nach DIN EN ISO 22475-1
- DPM 1 bis 10 Mittelschwere Rammsondierungen nach DIN EN ISO 22476-2

Felduntersuchungen am: 17./18. und 22.10.2012	Blattgröße: 950 x 420		Maßstab 1 : 500
	Bearbeitet am: WK 30.10.2012	Geprüft am: GK 05.11.2012	